

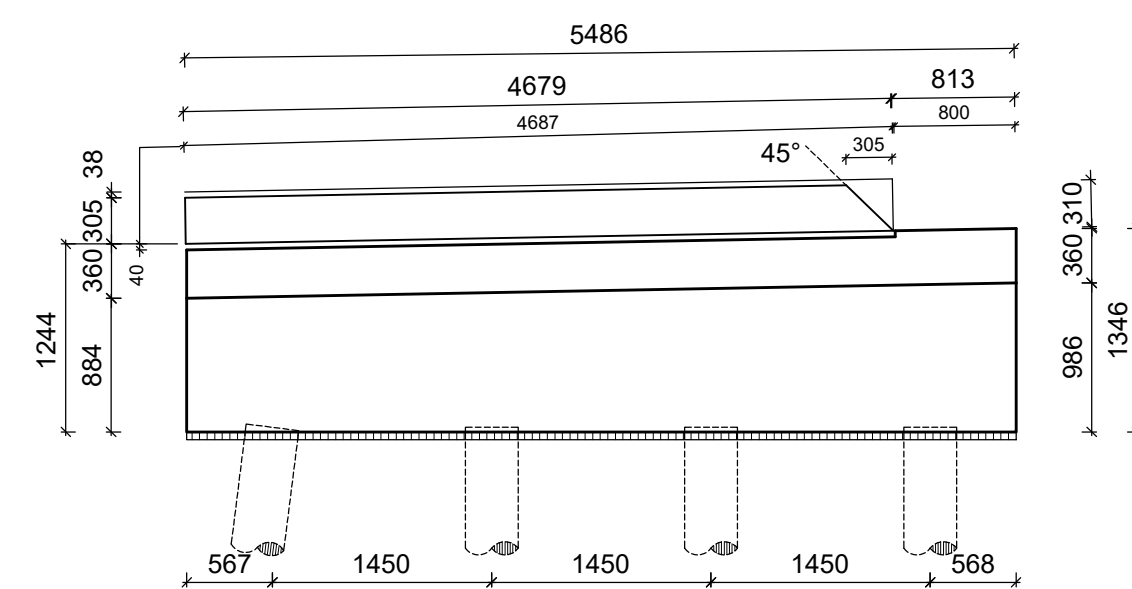
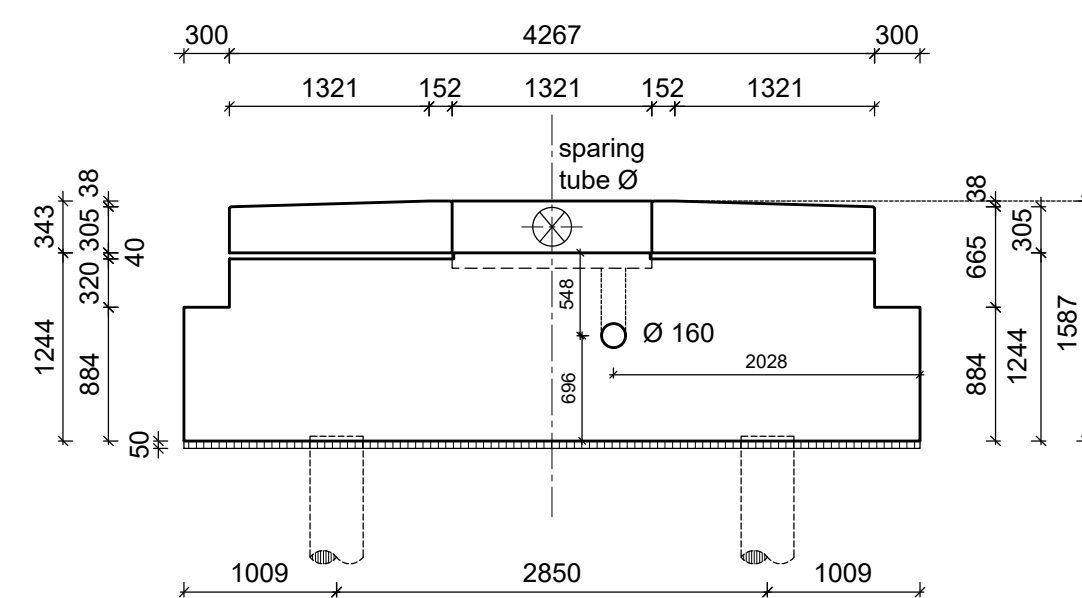
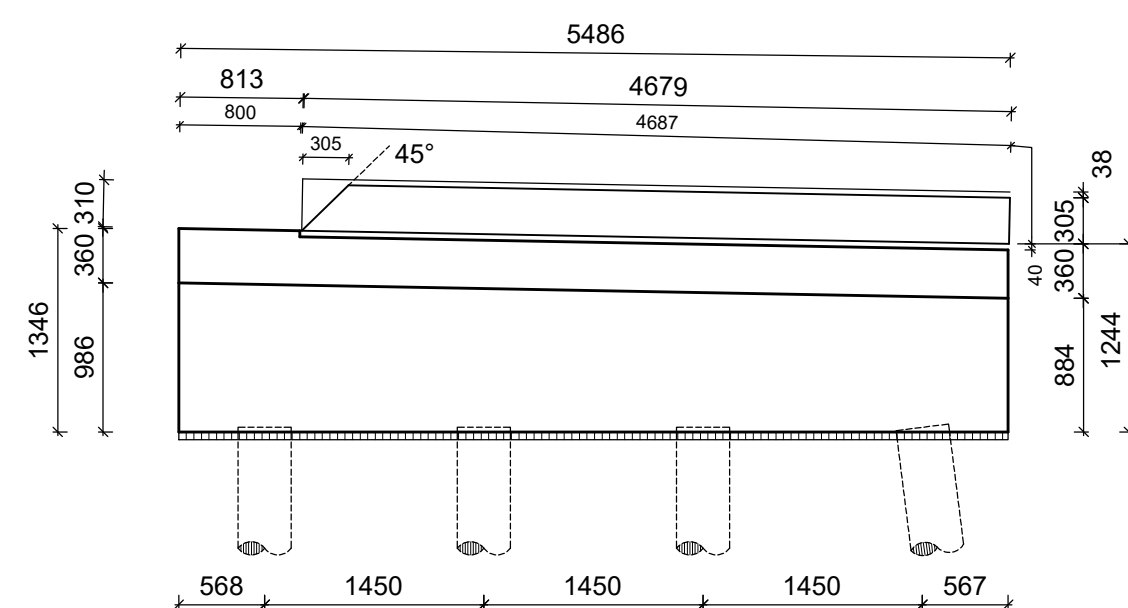
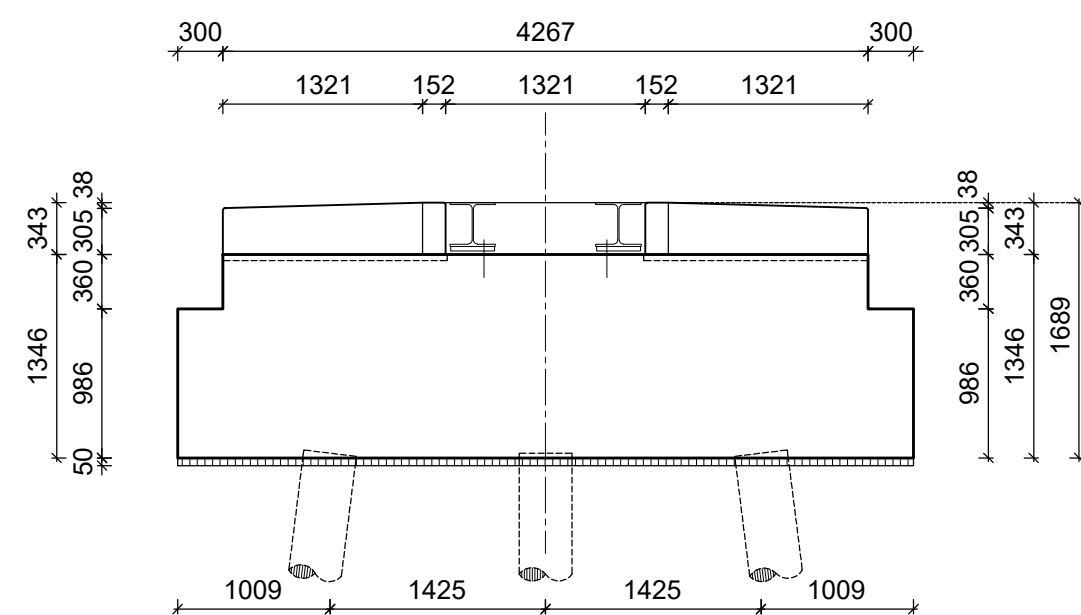
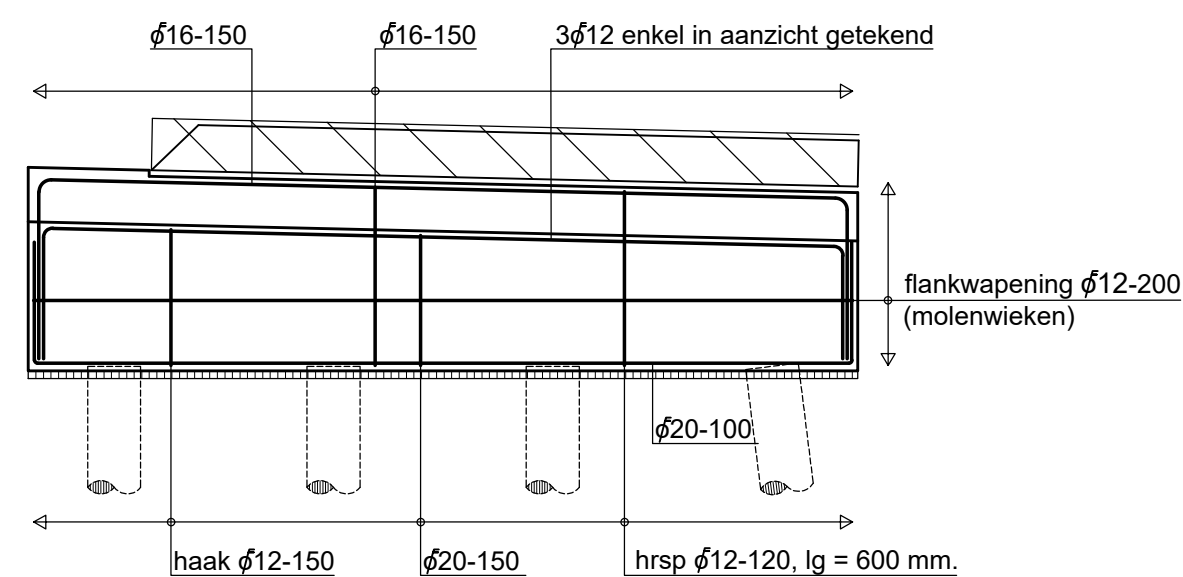




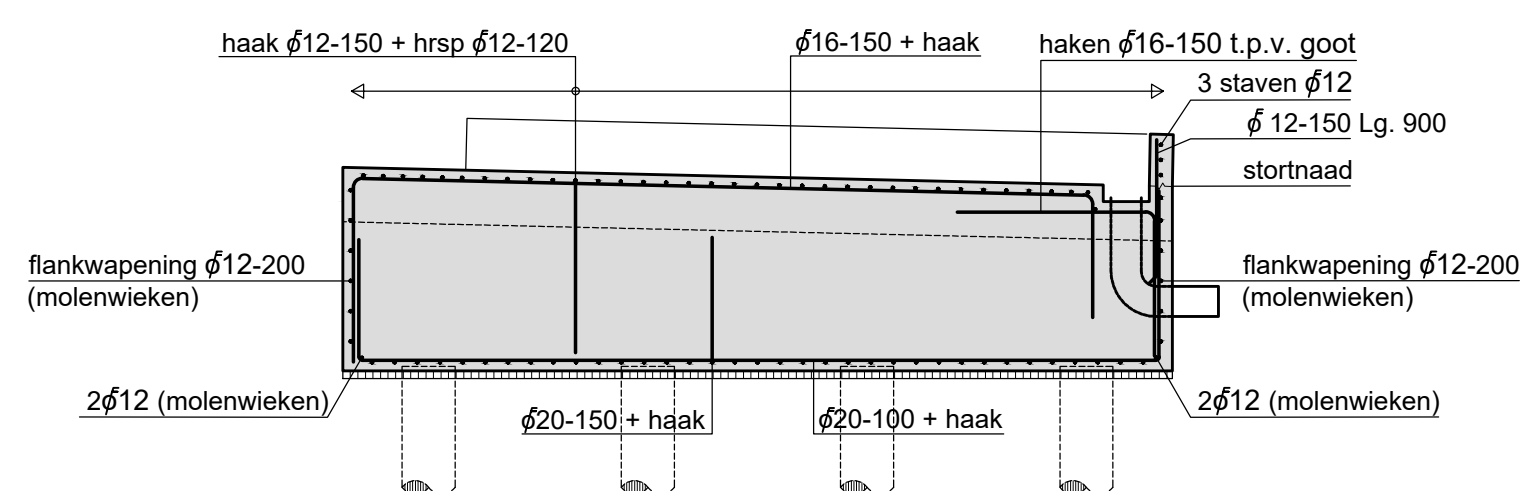


- stelruimte 40 mm.
- 8 gains instorten (tevens gietgaten)
- stelruimte aangieten
- draadeinden M20 instorten t.p.v. gains
- lange lange zijden slechts 10 mm. speling i.v.m. dichtzetten tijdens aangieten.

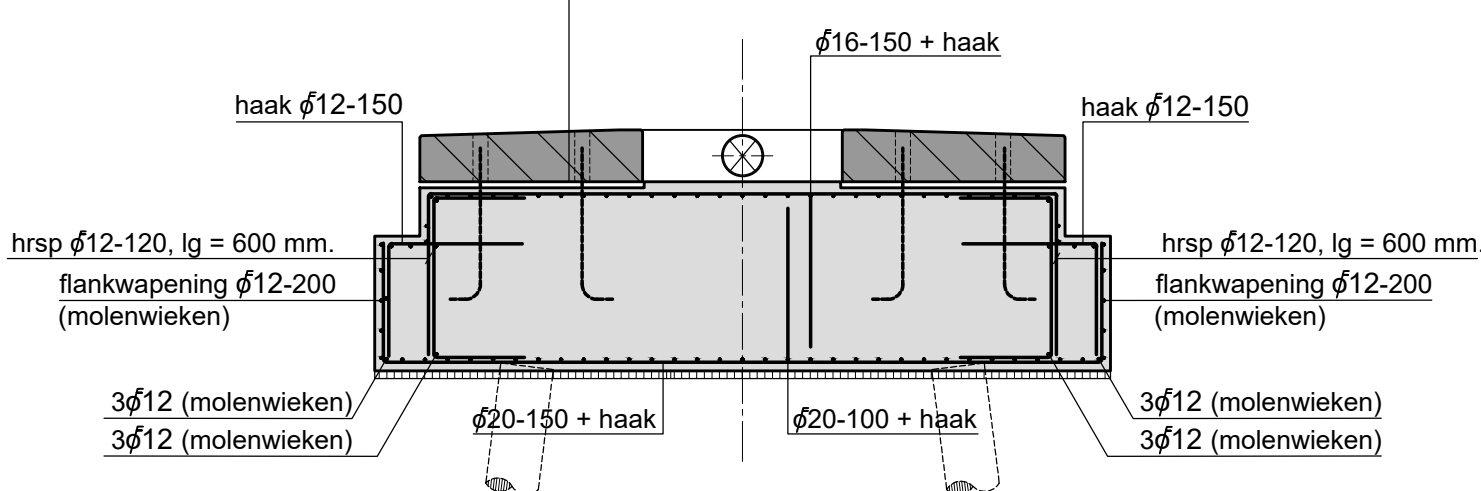

Betonstempel

bedruksdijking in mm, op de buisruite wapening en beugels					
constructie- deel	milieuklasse			nabewerkt oppervlak	CEMENT STERKTEKLASSE I.h.w.g. CEM HWB 32,5 C30/37
	XC1	XC3	XC4		
plaat	15	25	25	+5	MILIEUKLASSE XC4, XF4
wand	15	25	25		NORMALE W.C.F. 0,5
balk	25	30	30	+5	ONTK. STEKSTIFT 3,5 N/mm2
poor	25	30	30		MAX. KORREL AFM 31,5 mm
console	30	35	35	+5	GLAD STAAL B220
kolom	30	35	35		GERW. STAAL B500B
					NETTEN B500A
					WEGVOEGEN 100 mm
					DOORVOEG 35 mm

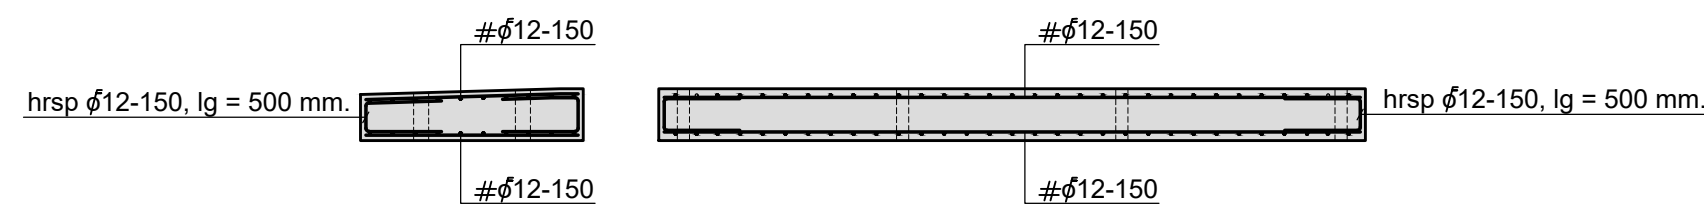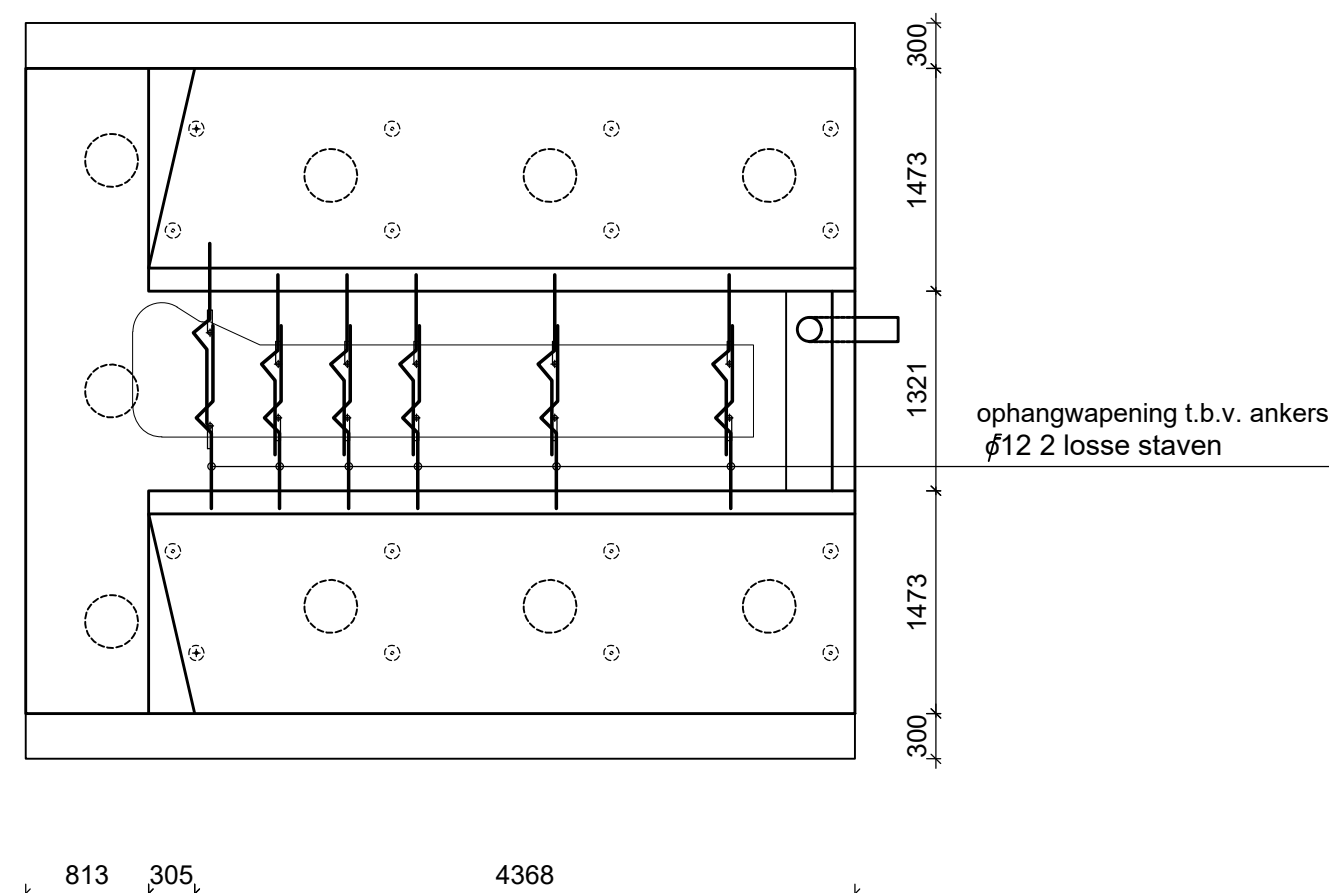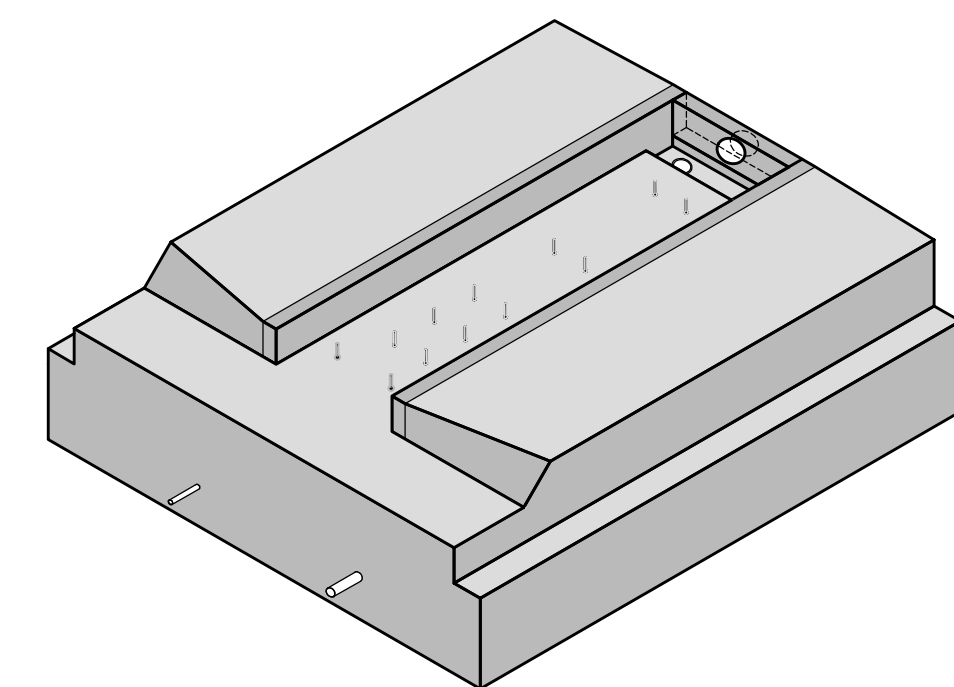[illegible]