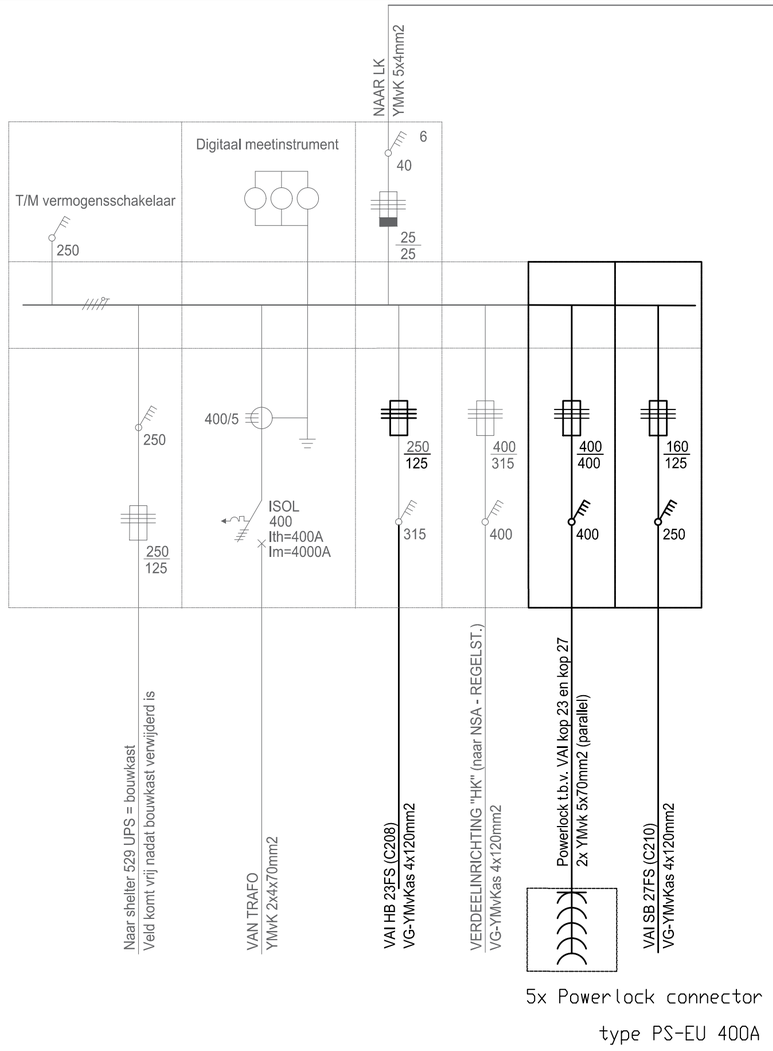

VERDEELINRICHTING HK

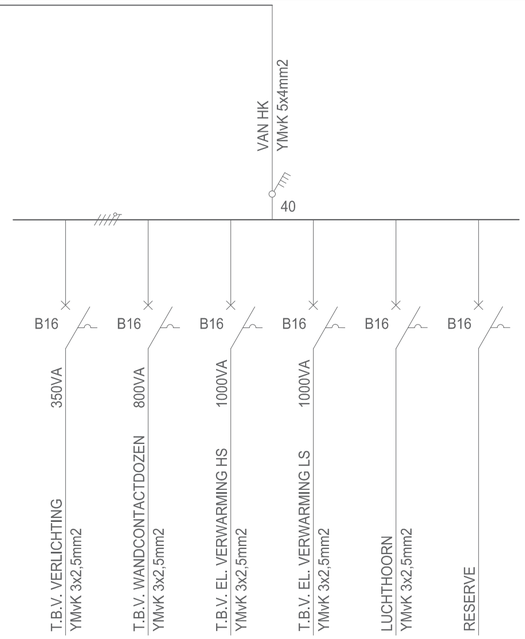

VERDEELINRICHTING LK

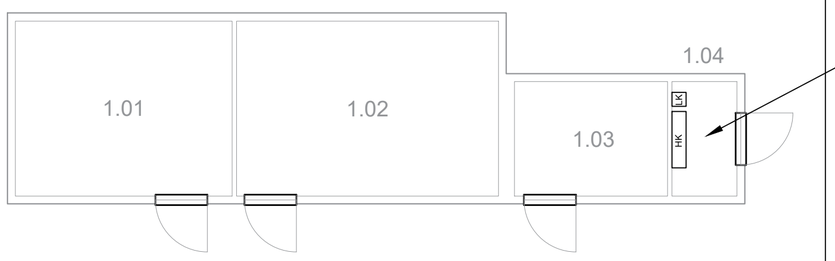

Indeling is indicatief

Locatie Powerlock en inrichting
+ aanpassing verdeler in overleg met de directie

				Wijz.
				Datum
				naam
				Aard van de wijziging

Het vervangen van vliegtuigafreminstallaties op de vliegbasis Leeuwarden

Specificatie:
Vliegbasis LEEUWARDEN
Elektrotechnisch
Installatieschema trafostation T5

Objectnummer:	*06C02*	*Getekend:*	*J.G. van den Bos*
Gebouwnummer:	*T5*	*Gecontroleerd:*	*E.A.G.P. Lourenssen*
Besteknummer:	*P-1004645-42*	*Datum:*	*31-05-2022*
Projectnummer:	*P-1004645*	*Schaal:*	*n.v.t.*
Fase:	*Bestek*	*Formaat:*	*A2*
Versie:	*A*	*Documentcode:*	

Rijksvastgoedbedrijf
Ministerie van Binnenlandse Zaken en Koninkrijksrelaties
Directie - Vastgoedbeheer
www.rijksvastgoedbedrijf.nl
088 115 80 00

Blad: *E71* *van*

1004645 – LWD – ET installatieschema T5.dwg

plotdatum: 30/05/22