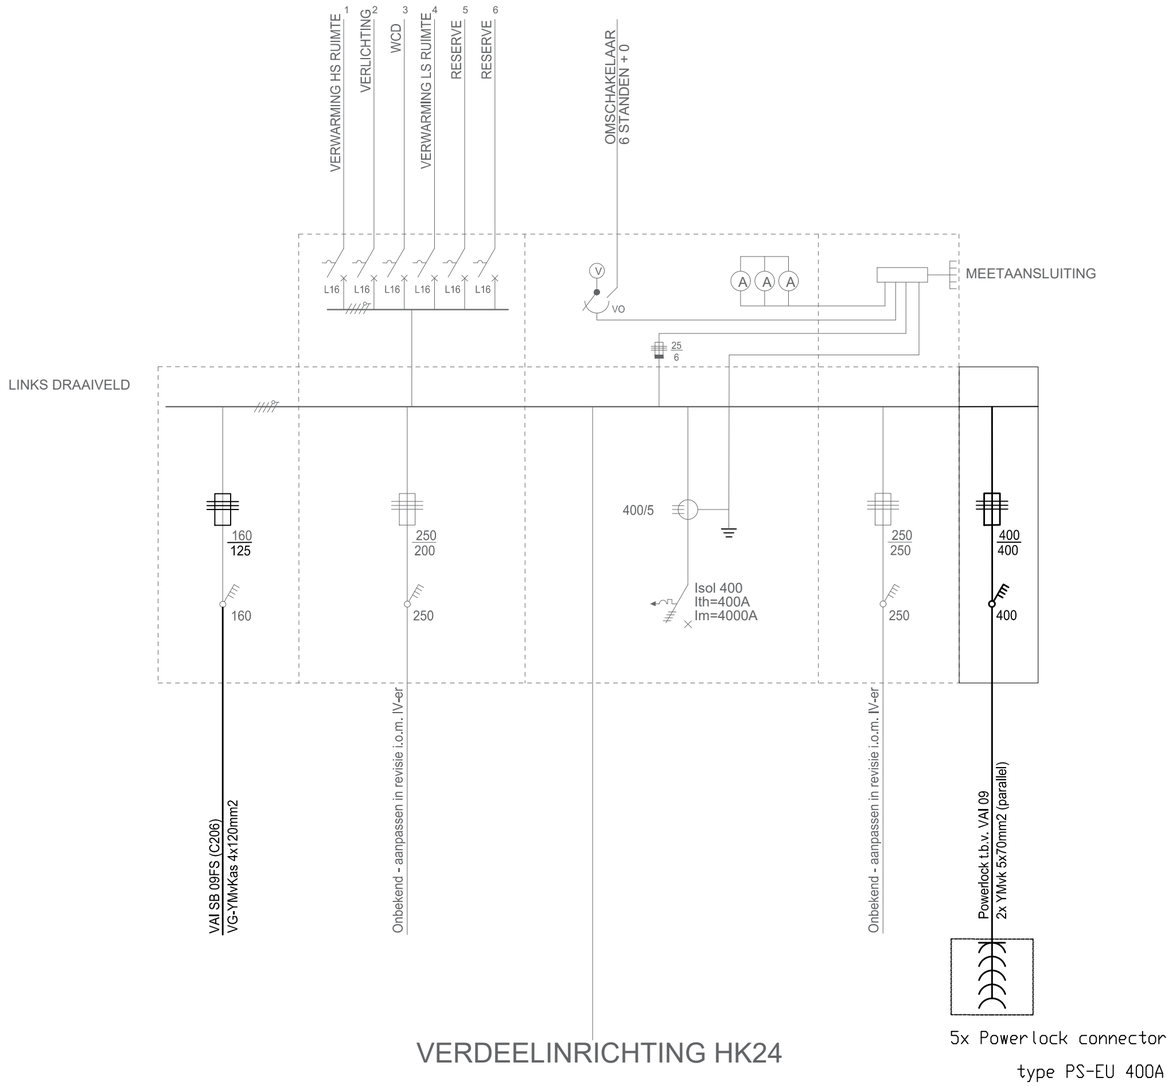

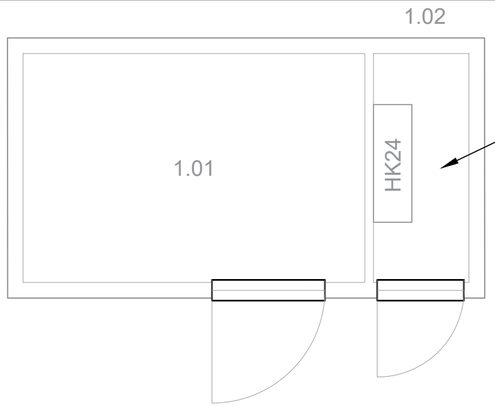

Locatie Powerlock in overleg met de directie

Indeling is indicatief

			Aard van de wijziging
			naam
			Datum
			Wijz.

Het vervangen van vliegtuigafreminstallaties op de vliegbasis Leeuwarden

Specificatie:

Vliegbasis LEEUWARDEN
Elektrotechnisch
Installatieschema trafostation T24

Objectnummer:	06C02	Getekend:	J.G. van den Bos
Gebouwnummer:	T24	Gecontroleerd:	E.A.G.P. Lourenssen
Besteknummer:	P-1004645-42	Datum:	31-05-2022
Projectnummer:	P-1004645	Schaal:	n.v.t.
Fase:	Bestek	Formaat:	A2
Versie:	A	Documentcode:	

Rijksvastgoedbedrijf
Ministerie van Binnenlandse Zaken en Koninkrijksrelaties

Blad: E72 van

Directie - Vastgoedbeheer
www.rijksvastgoedbedrijf.nl
088 115 80 00

1004645 – LWD – ET installatieschema T24.dwg

plotdatum: 30/05/22