


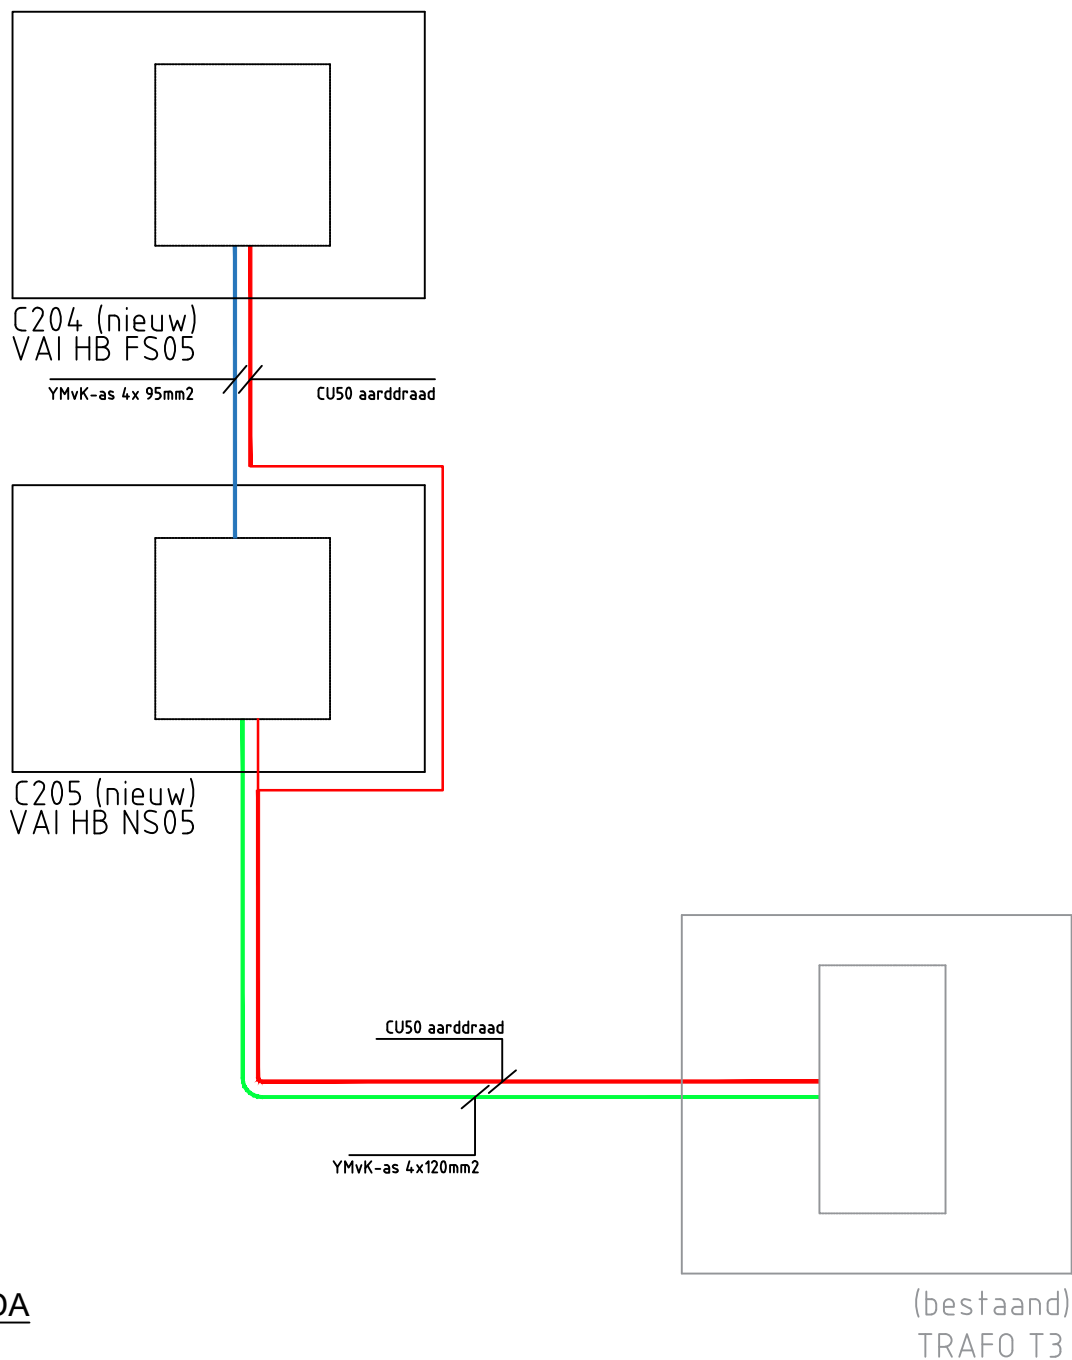

LEGENDA

- YMvK-as 4x120mm2
- YMvK-as 4x95mm2 VAI PB NS - FS
- CU50 aarddraad

Nr.	Datum	Tekenaar	Omschrijving van de Wijziging								
Projectnaam	Het vervangen van vliegtuigafreminstallaties op de vliegbasis										
Project locatie	Leeuwarden										
Specificatie	Vliegbasis LEEUWARDEN Elektrotechnisch Blokschema laagspanning HB05								Rijksvastgoedbedrijf Ministerie van Binnenlandse Zaken en Koninkrijksrelaties		
Objectnr.	Gebouwnr.	Besteknummer	Projectnummer	Fase	Tekenaar	Controle	Datum	Versie	Schaal	Formaat	
06C02	-	P1004645-42	P1004645	Bestek	GJB	EL	31-05-22	A	n.v.t.	A4	
Documentcode									Blad	E81	van
bestandsnaam 1004645 - LWD - ET blokschema laagspanning.dwg							Template versie #####		plotdatum 24-05-2022		

bestandsnaam 1004645 - LWD - ET blokschema laagspanning.dwg

Template versie #####

plotdatum 24-05-2022

Hoewel aan de totstandkoming van deze vastgoedgegevens de uiterste zorg is besteed, aanvaardt het Rijksvastgoedbedrijf geen enkele aansprakelijkheid voor eventuele fouten, onduidelijkheden of onvolkomenheden, noch voor de gevolgen hiervan. Aan deze gegevens kunnen geen rechten worden ontleend. © Ministerie van Binnenlandse Zaken en Koninkrijksrelaties