


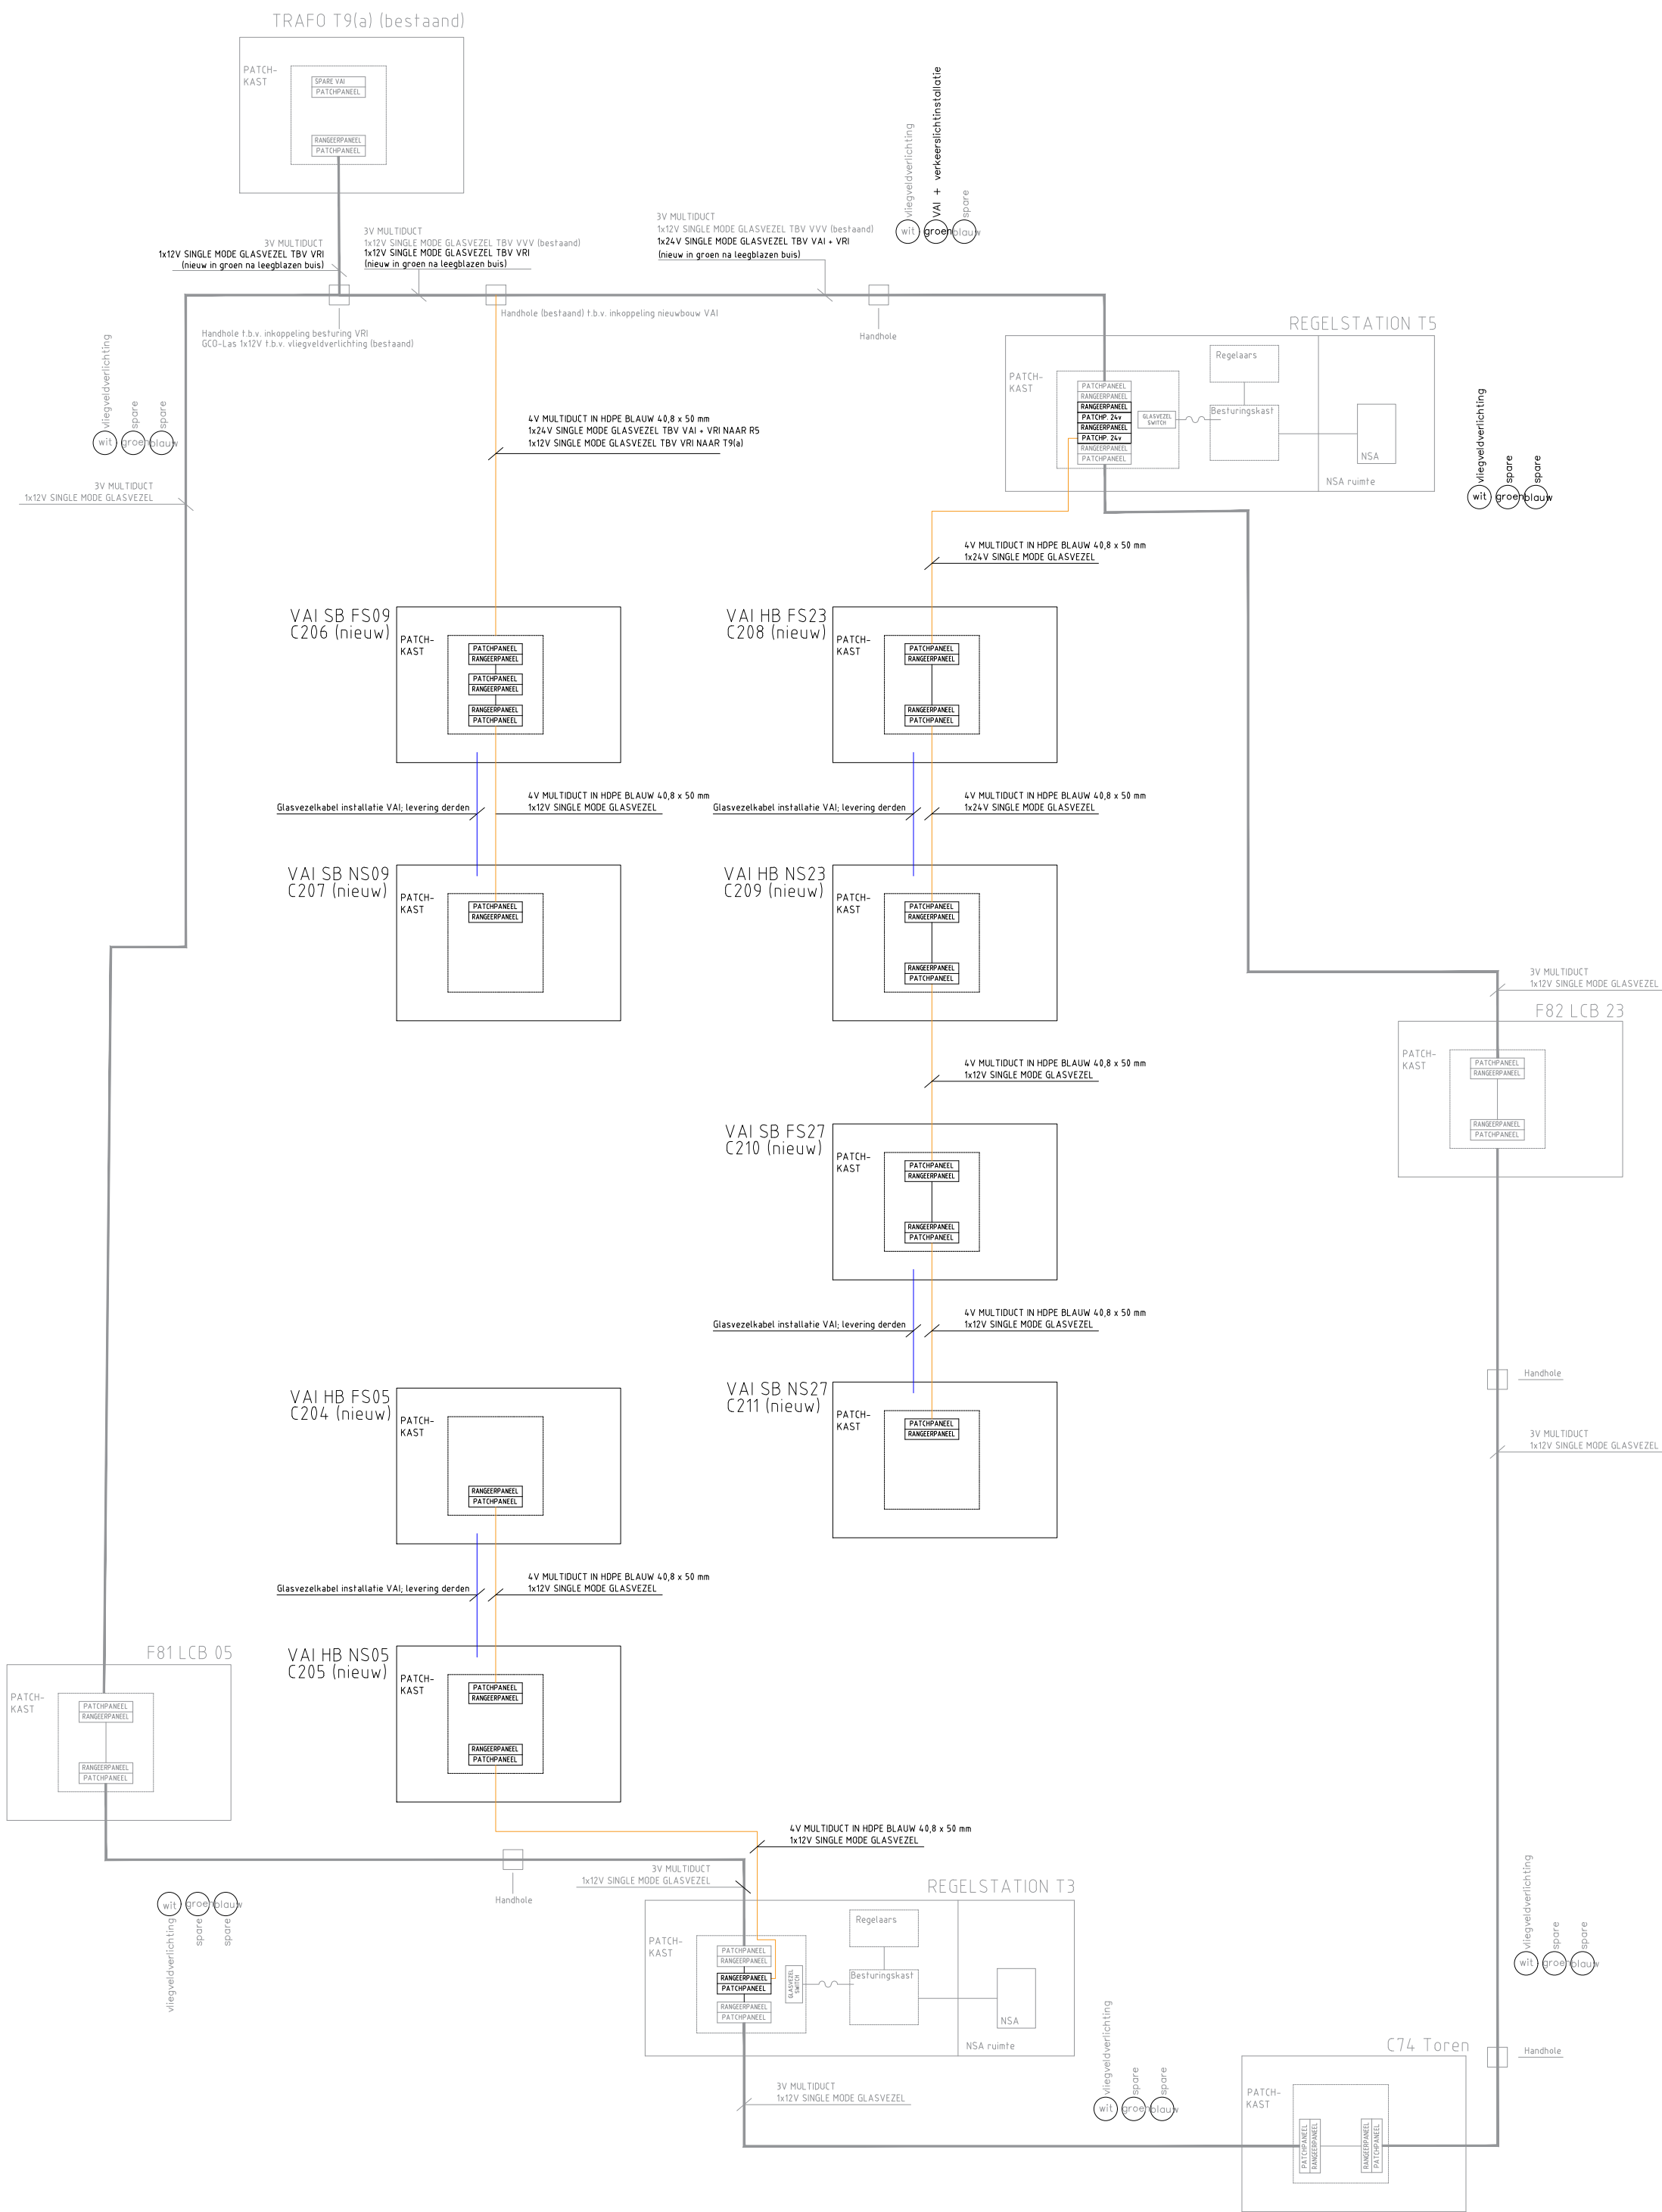

- ALGEMENE UITGANGSPUNTEN:
- Alle maten in meter tenzij anders is aangegeven
 - Alle hoogtematen in meter t.o.v. N.A.P.
 - Alle hoeken in het 360 graden stelsel
 - De maten en peilen in het werk controleren en afwijkingen melden bij de directie
 - De gebruikte tekenstandaard is de NLCS

naam				Aard van de wijziging			
Datum				Wiz.			
Objectnummer: 06C02				Getekend: J.G. van den Bos			
Gebouwnummer: -				Gecontroleerd: E.A.G.P. Lourenssen			
Besteknummer: P-1004645-42				Datum: 31-05-2022			
Projectnummer: P-1004645				Schaal: n.v.t.			
Fase: Bestek				Formaat: A2			
Versie: A				Documentcode:			
 Rijksvastgoedbedrijf Ministerie van Binnenlandse Zaken en Koninkrijksrelaties						Blad: E91 van	
						Directie - Vastgoedbeheer www.rijksvastgoedbedrijf.nl 088 115 80 00	