


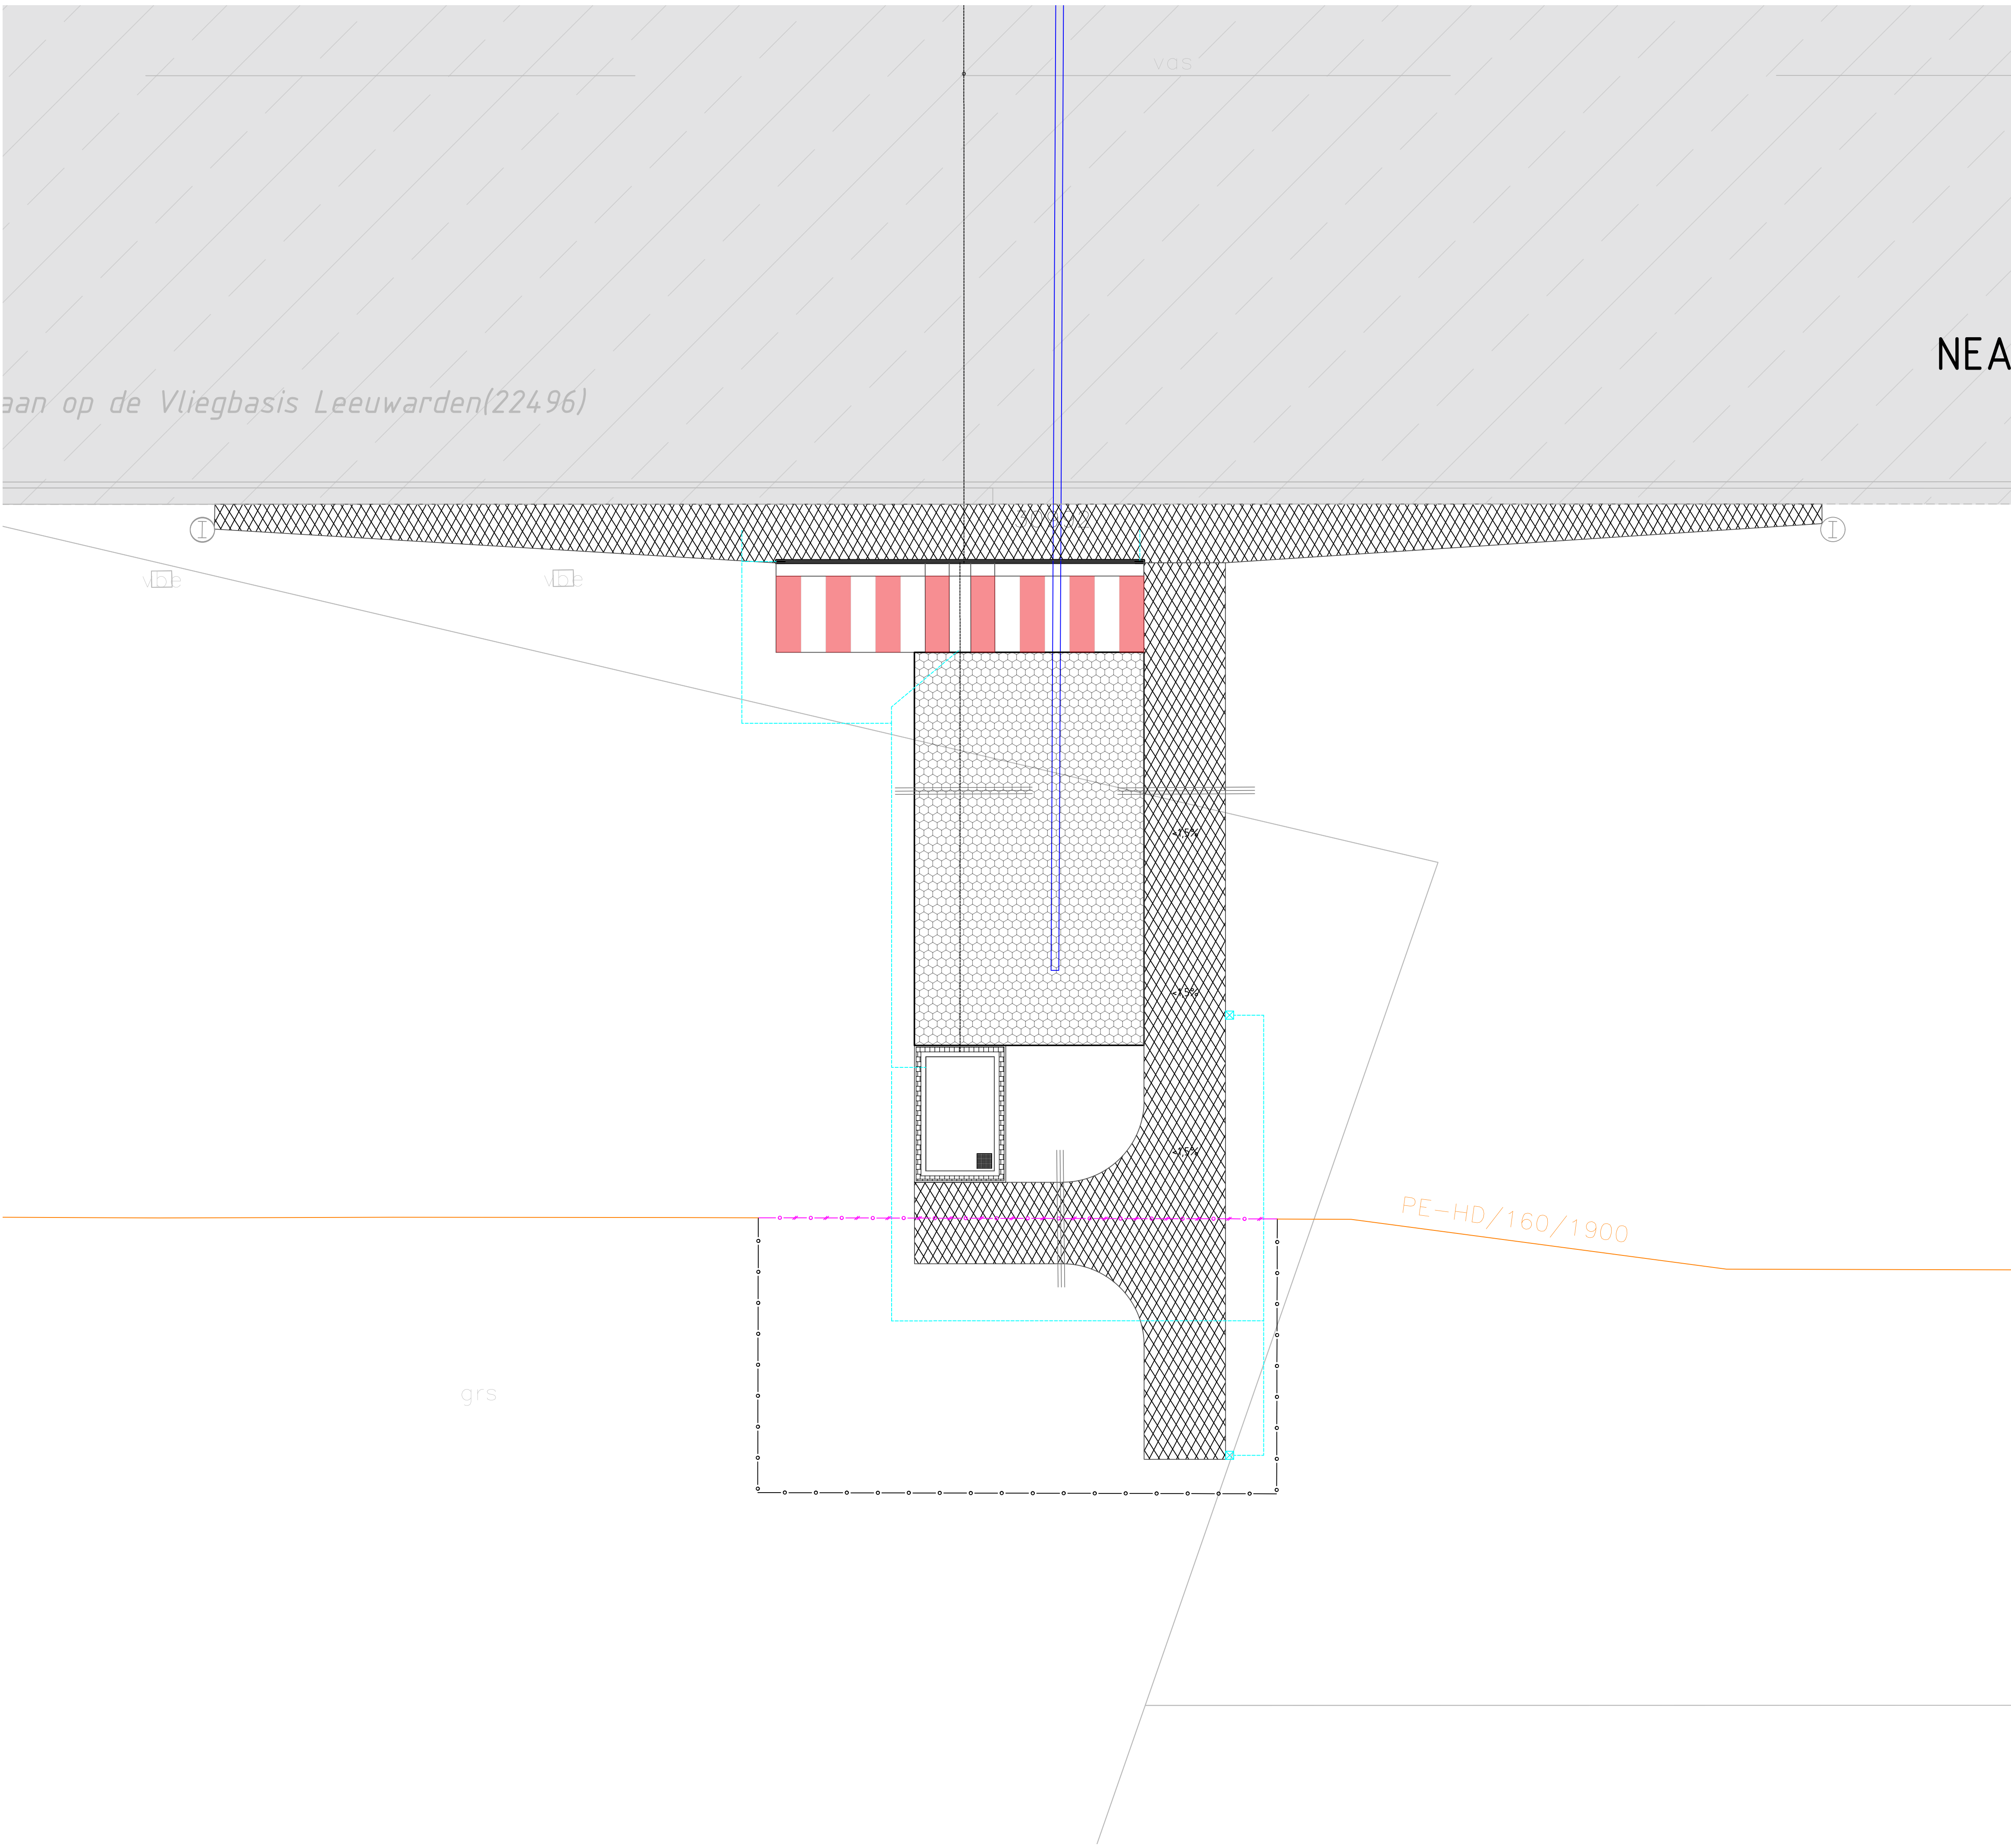


ALGEMENE UITGANGSPUNTEN:
- Alle maten in meter tenzij anders is aangegeven
- Alle hoogtematen in meter t.o.v. N.A.P.
- Alle hoeken in het 360 graden stelsel
- De maten en pellen in het werk controleren en afwijkingen melden bij de directie
- De gebruikte tekenstandaard is de NLCS



LEGENDA

- Asphaltverharding
- Betonwerk
- Gravelwerk
- Bestaande grondniveau
- Aan te brengen Gasleiding P.V.C.
- Aan te brengen Gasleiding P.V.C.
- Bestaande P.V.C. inspectie/ interne putbuis
- Bestaande P.V.C. inspectieput
- Aan te brengen Gasleiding
- Op te breken gasleiding
- Bestaande gasleiding

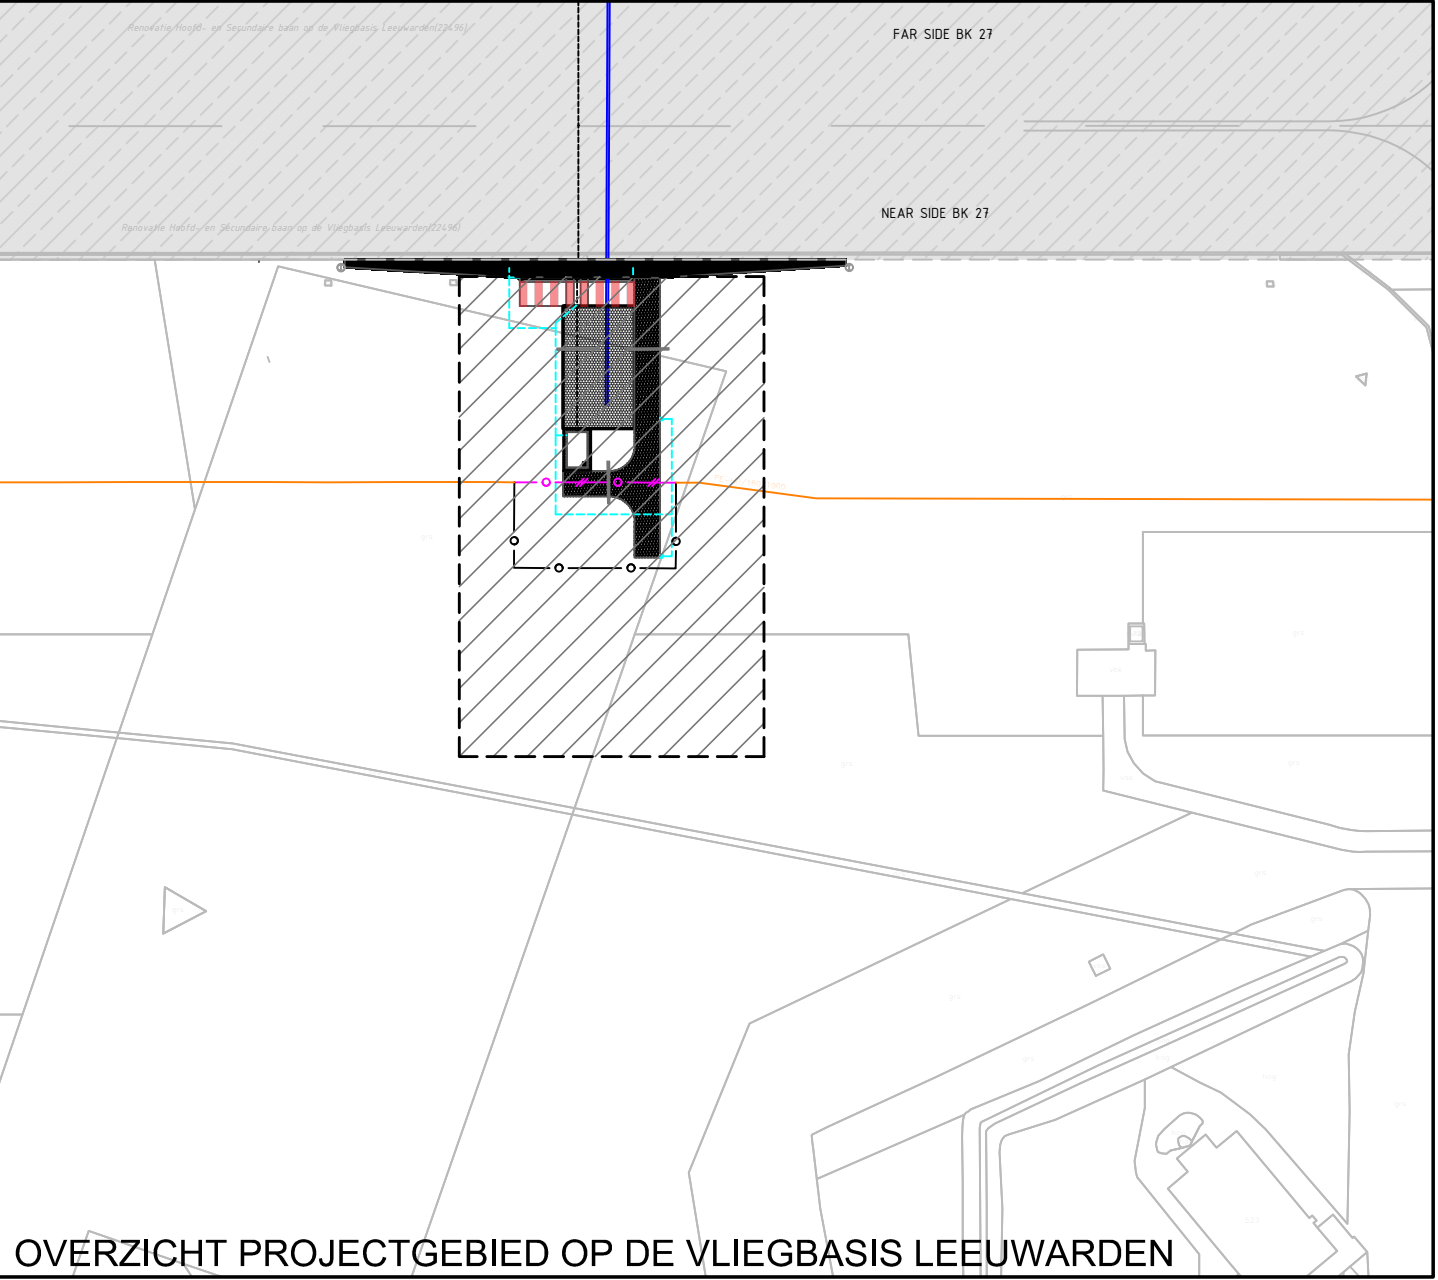

Het vervangen van vliegtuigafreminstallaties op de vliegbasis Leeuwarden			
Specificatie: Vliegbasis Leeuwarden Secundaire baan baankop 27 Werktuigbouwkundig Opbrek / nieuwe situatie omlegging gasleiding BK27 BK 27			
Objectnummer:	06C02	Getekend:	K. Sip
Gebouwnummer:	-	Gecontroleerd:	F. Leemhuis
Besteknummer:	P-1004645-42	Datum:	30-05-2022
Projectnummer:	P-1004645	Schaal:	1:200
Fase:	BESTEK	Formaat:	A1 (594x841 mm)
Versie:	1.0	Documentcode:	1004645-42 VAI LWD omlegging gasleiding BK27
Blad: W01 van 2			
Directie - Vastgoedbeheer www.rijksvastgoedbedrijf.nl 088 115 80 00			