


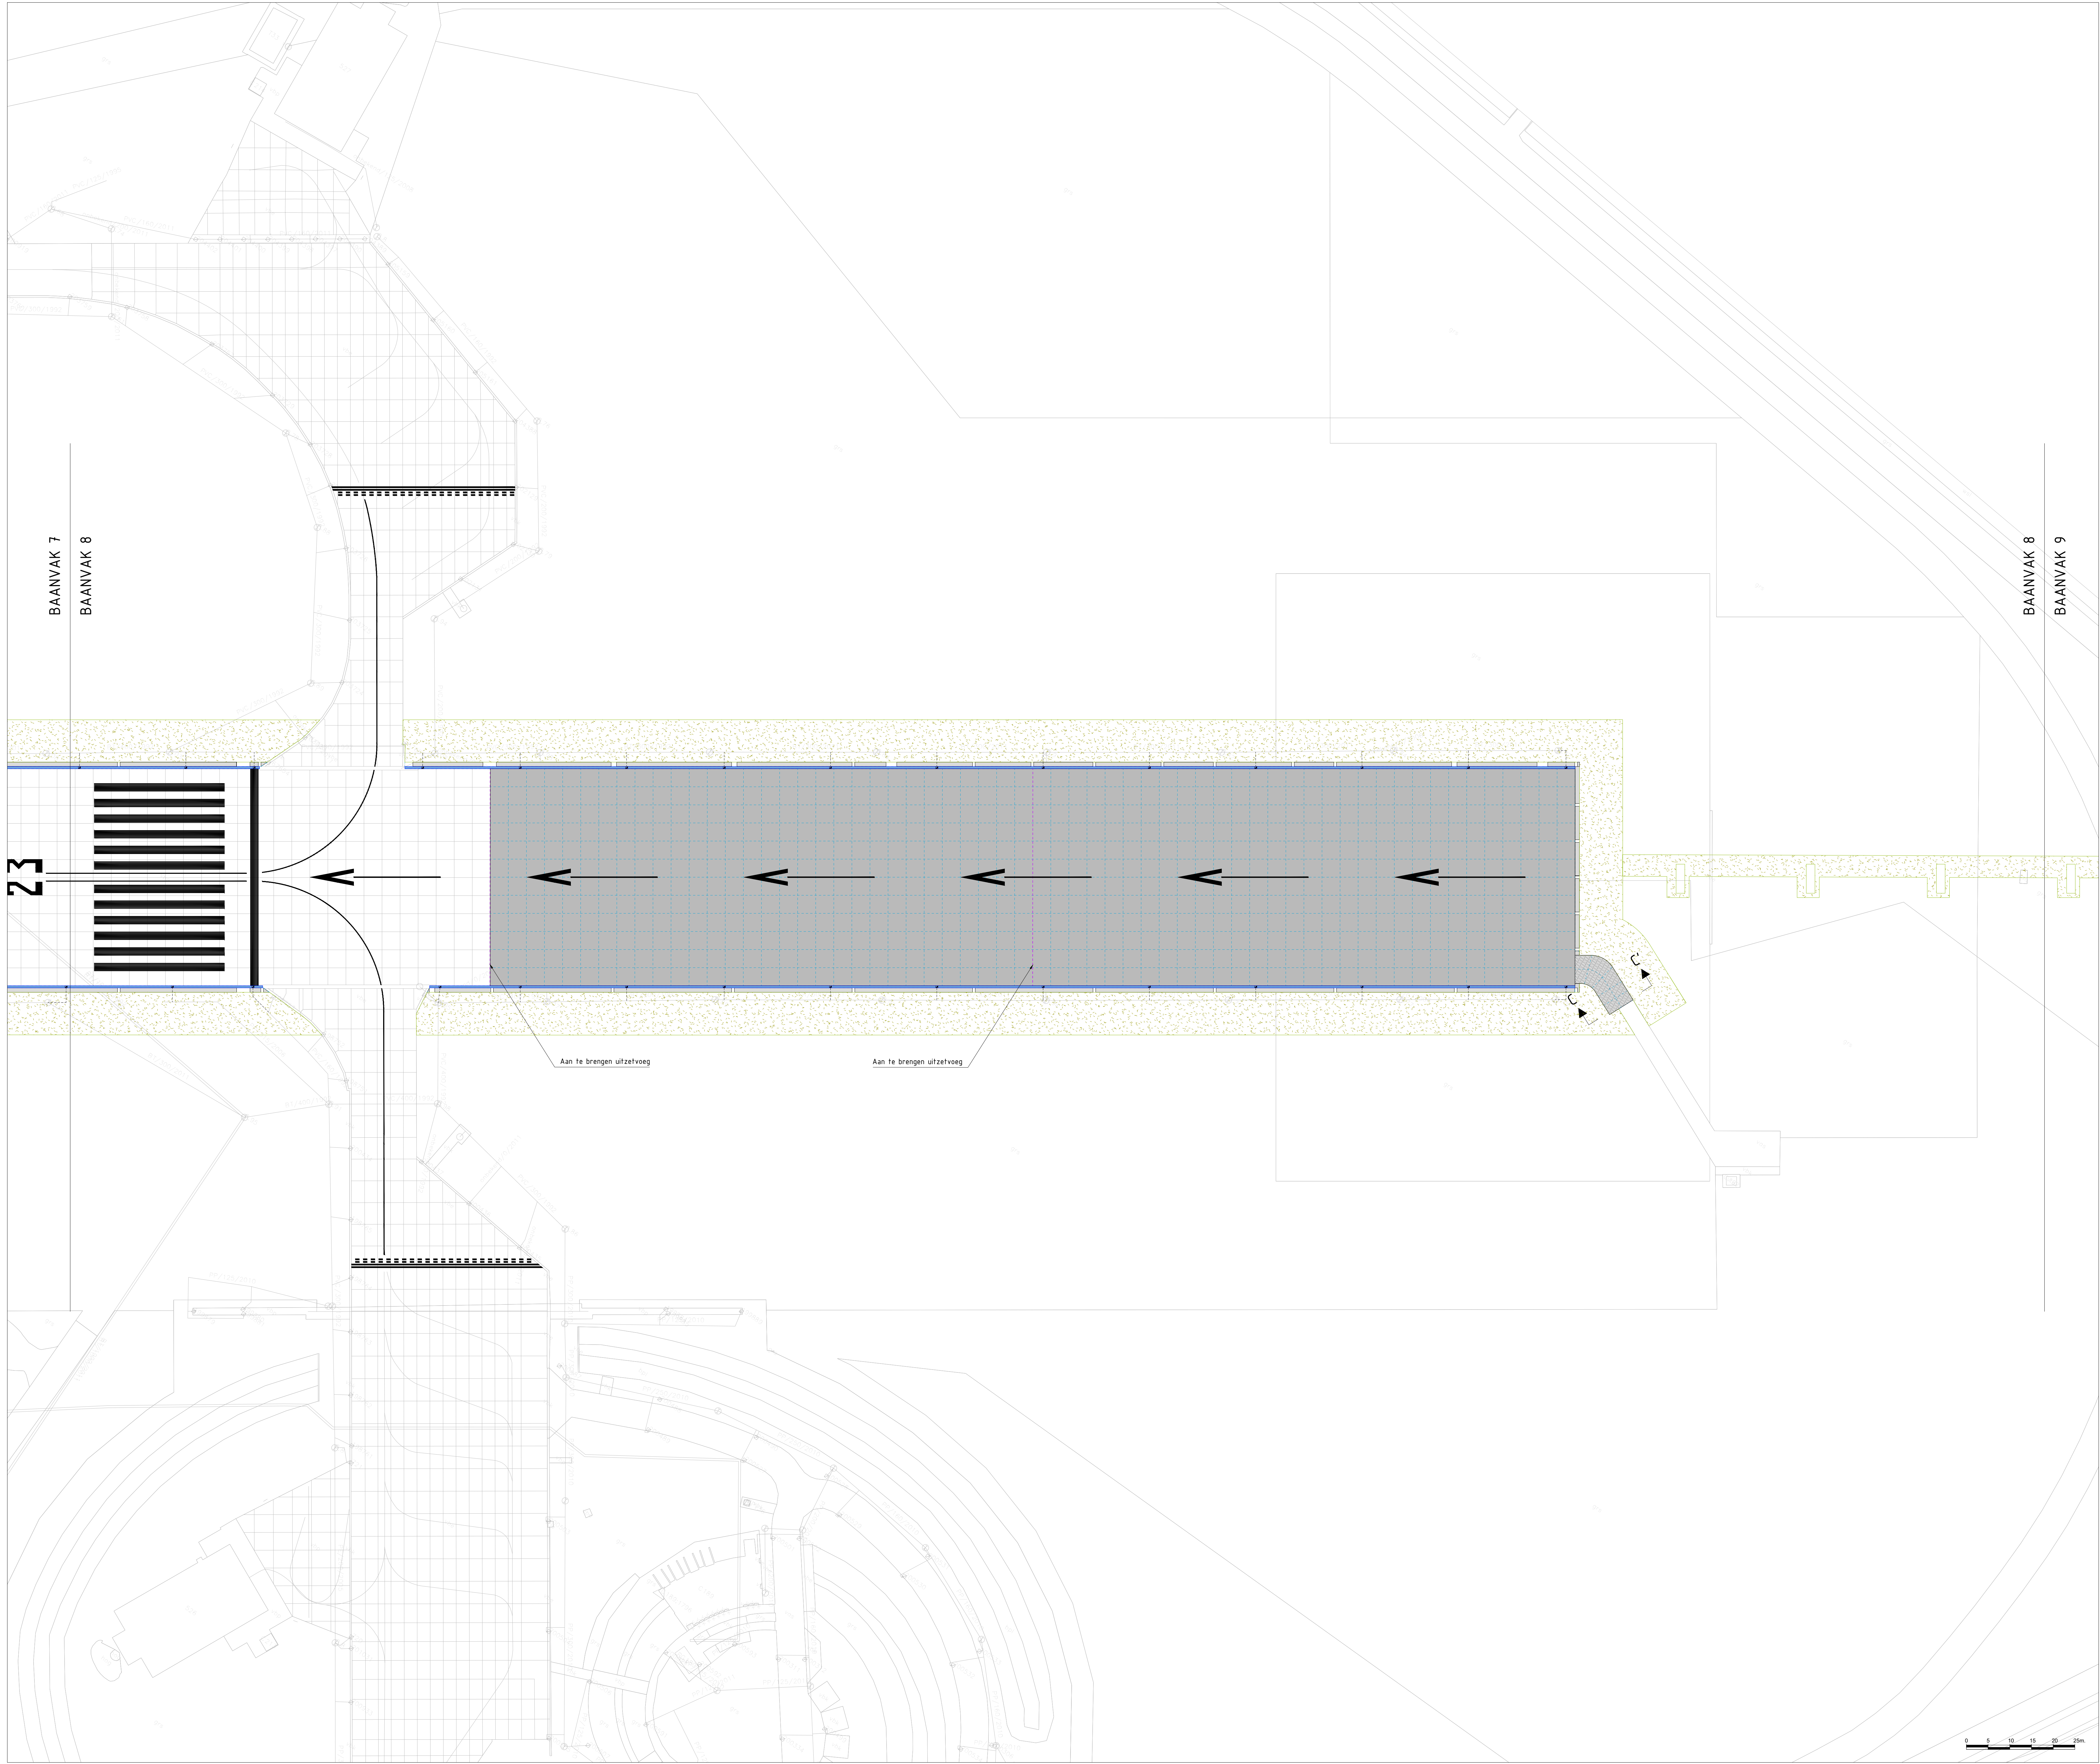


ALGEMENE UITGANGSPUNTEN:
- Alle maten in meter tenzij anders is aangegeven
- Alle hoogten in meter t.o.v. N.A.P.
- Alle hoeken in het 360 graden stelsel
- De maten en pelen in het werk controleren en afwijkingen melden bij de directie
- De gebruikte tekenstandaard is de NLC5



LEGENDA

- Aan te brengen asfaltverharding
- Aan te brengen betonverharding
- Aan te brengen gewapend betonverharding
- Locatie heervrij asfaltverharding Secundaire baan (optioneel)
- Locatie teerhoudend asfaltverharding Secundaire baan (optioneel)
- Af te werken en in te zaaien bermen
- Aan te brengen prefab betonplaten
- Aan te brengen betonstrook t.h.v. aansluiting rotbaan vliegtuig afreminstallatie op startbanen
- Aan te brengen dwars- en langsvoegen
- Aan te brengen uitzelvoegen
- Aan te brengen diverse markeringen
- Aan te brengen verholten goten
- Aan te brengen zandvangput in verholten goot incl. RWa-aansluiting van PVC

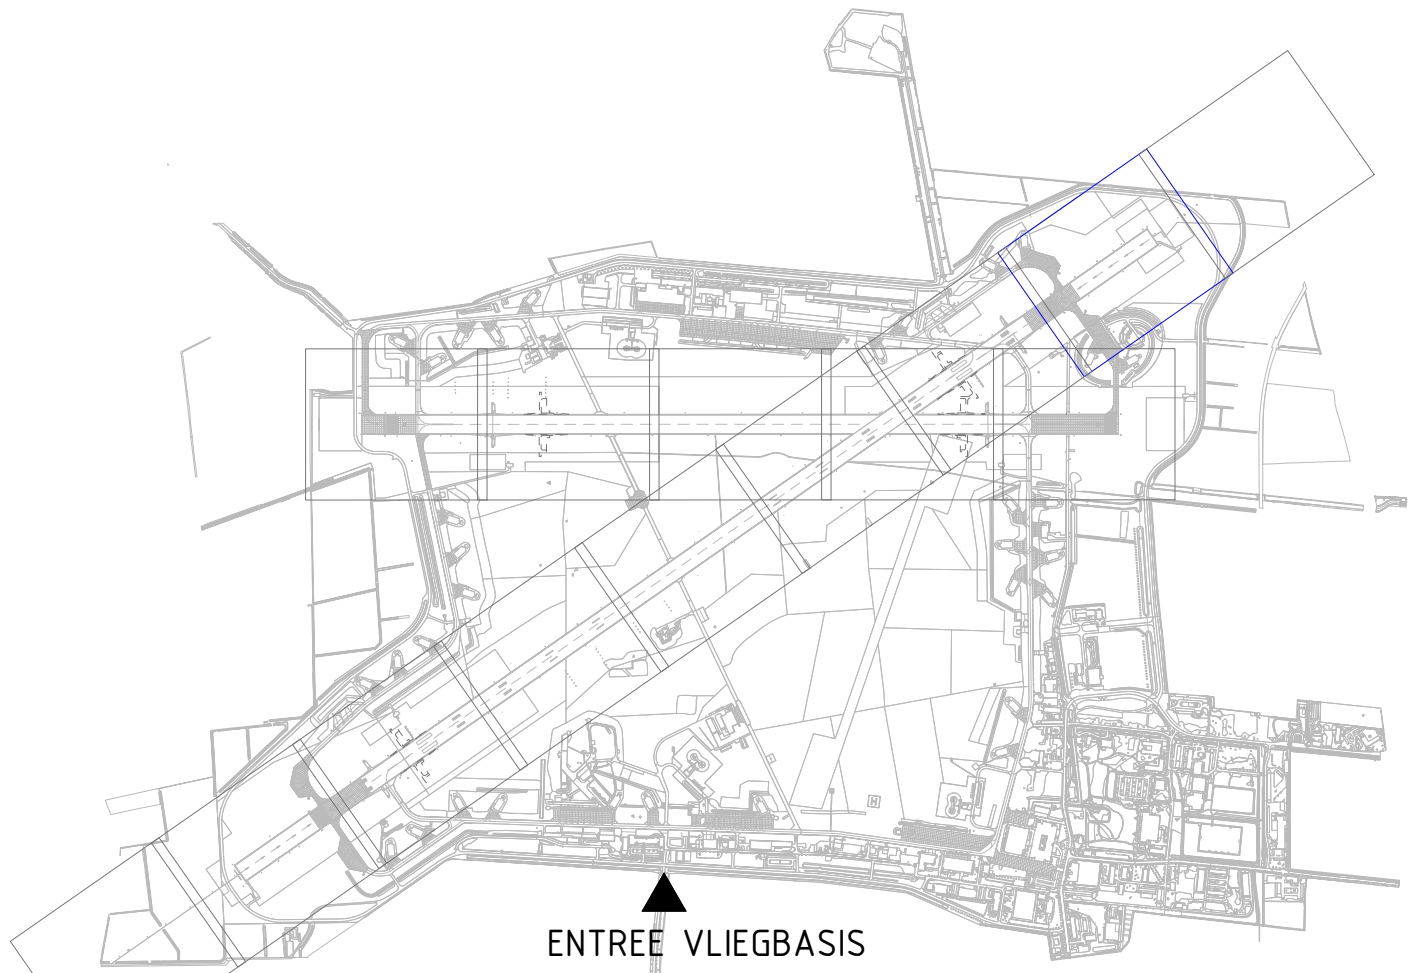

OVERZICHT PROJECTGEBIED OP DE VliegBASIS LEEUWARDEN

2		20-06-2022 FS		Diverse aanpassingen	
1		31-05-2022 FS		Oorspronkelijk	
WZ		Datum		Naam	

Objectnummer: 06C02		Gelekerd: F. Simons	
Gebouwnummer: n.v.t.		Gecontroleerd: M. v.d. Bos	
Besteknummer: 22496-11		Datum: 31-05-2022	
Projectnummer: 22496		Schaal: 1:500	
Fase: Bestek		Formaat: A0 (841x1189 mm)	
Versie: A		Documentcode: _____	

Renovatie Hoofd en secundaire baan
Vliegbasis Leeuwarden
Nieuwe situatie Baanvak 8
Hoofdbaan

Blad: C28 van 61

Directie - Vastgoedbeheer
www.renovatiebeheer.nl
068 110 80 00

pleetnum: 200922