



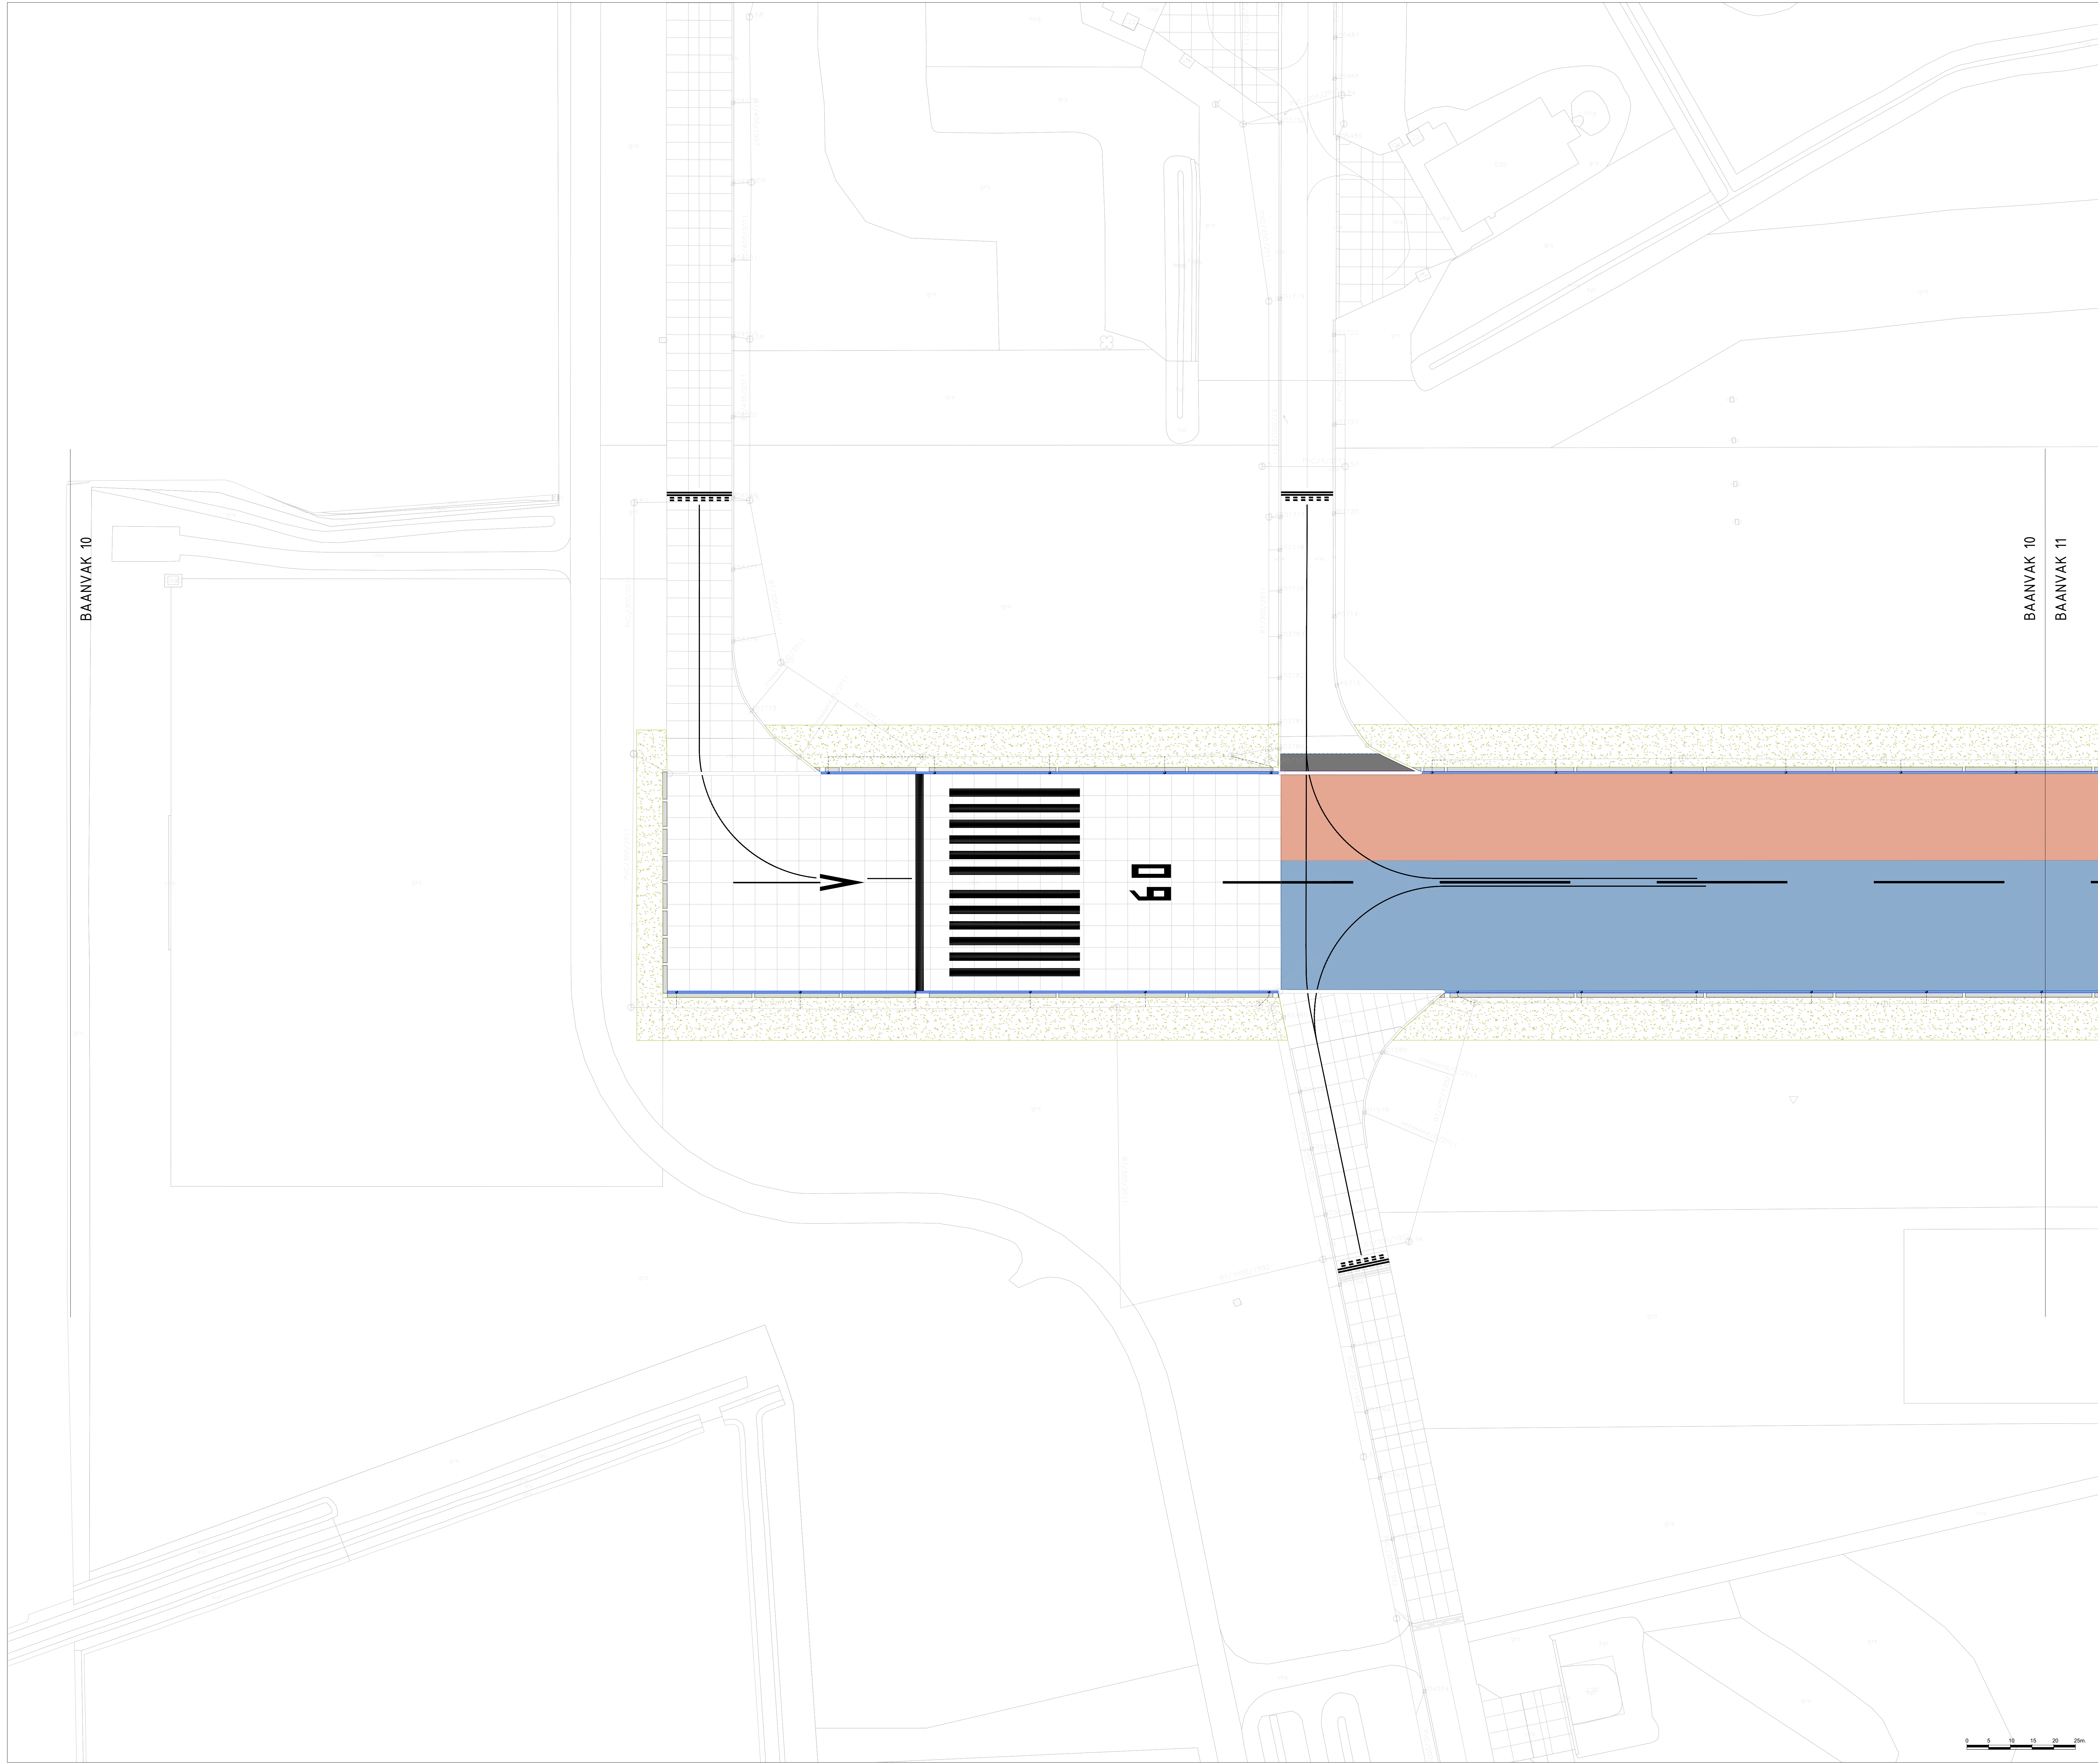

ALGEMENE UITGANGSPUNTEN:
- Alle maten in meter tenzij anders is aangegeven
- Alle hoogten in meter t.o.v. N.A.P.
- Alle boeken in het 300 graden stelsel
- De maten en pellen in het werk controleren en afwijkingen melden bij de directie
- De gebruikte tekenstandaard is de NELS

LEGENDA

- Aan te brengen asfaltverharding
- Aan te brengen betonverharding
- Aan te brengen gewapend betonverharding
- Locatie teervrij asfaltverharding Secundaire baan (optioneel)
- Locatie teerhoudend asfaltverharding Secundaire baan (optioneel)
- Af te werken en in te zaaien bermen
- Aan te brengen prefab betonplaten
- Aan te brengen betonstrook t.h.v. aansluiting rotbaan vliegtuig afreminstallatie op startbanen
- Aan te brengen dwars- en langsvoegen
- Aan te brengen uitzelvoegen
- Aan te brengen diverse markeringen
- Aan te brengen verholten goten
- Aan te brengen zandvangput in verholten goot incl. RWA-aansluiting van PVC

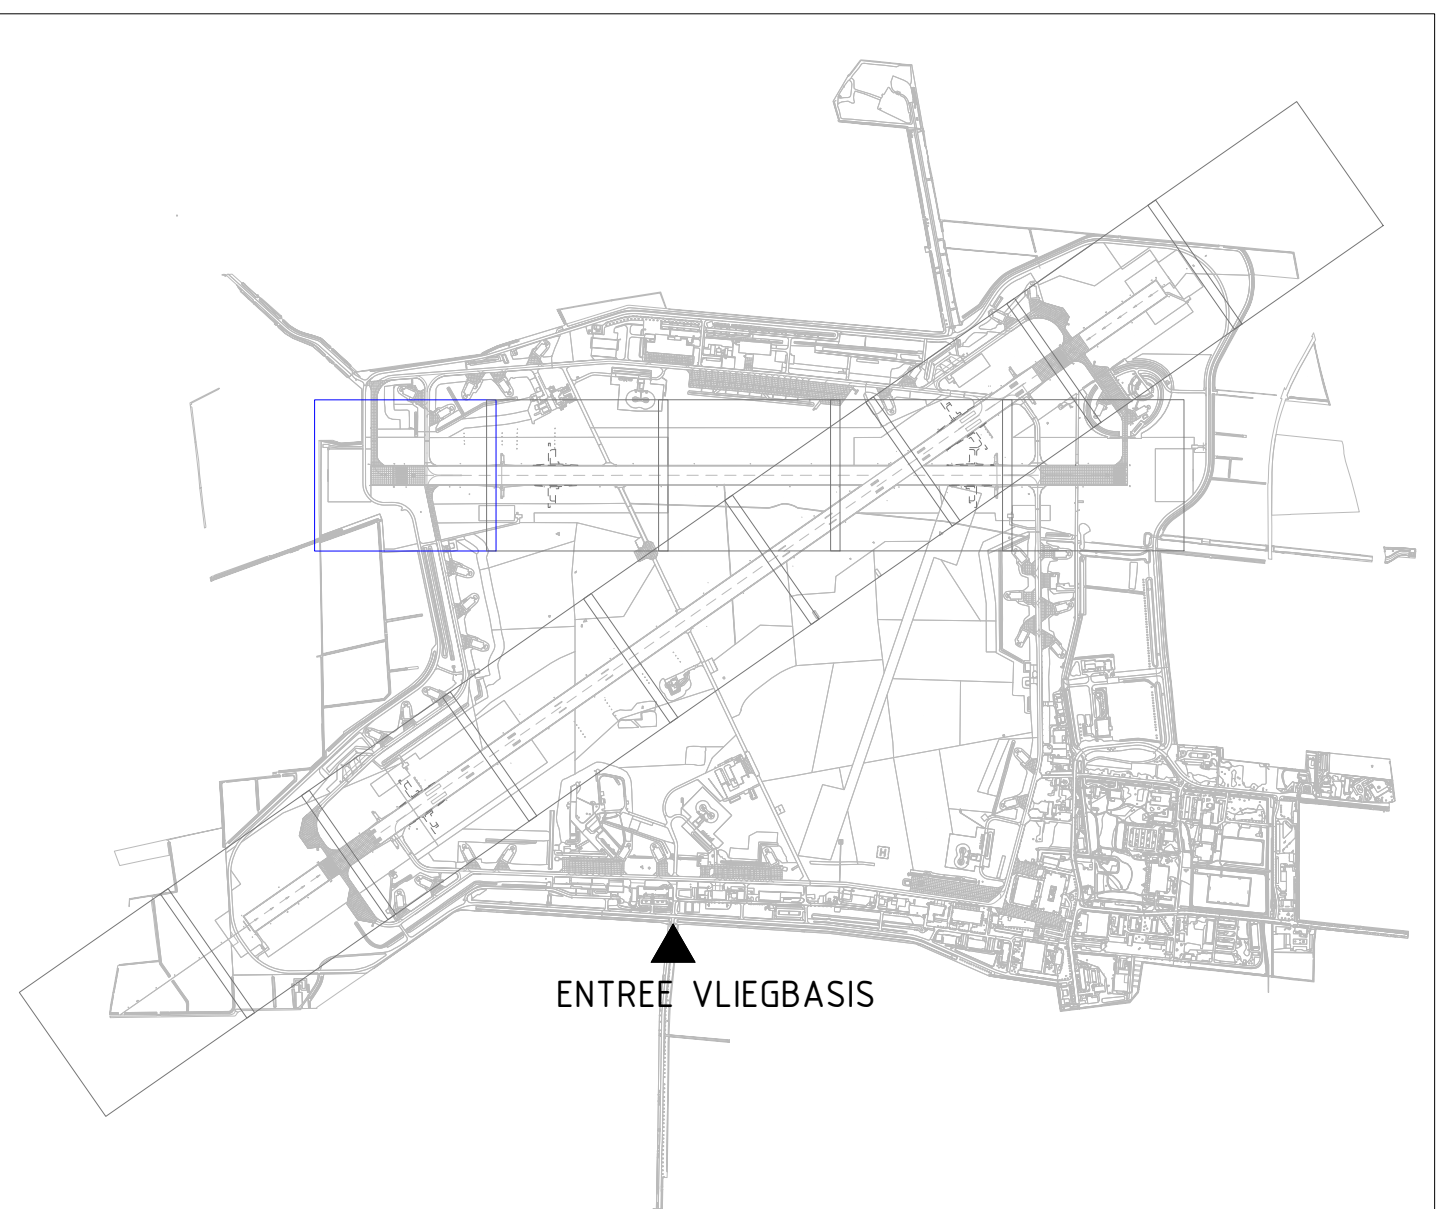

OVERZICHT PROJECTGEBIED OP DE VLEGBASIS LEEUWARDEN

2		Diverse aanpassingen		Blad: C30 van 61	
1		31-05-2022 FS		Directie - Vliegbeheer www.vliegbeheer.nl 088 115 80 00	
WZ		Datum		Rijswaardeboek Ministerie van Defensie en Koninkrijkszaken	
naam		Oorspronkelijk		pleknaam: 200922	
naam		Oorspronkelijk		pleknaam: 200922	

Renovatie Hoofd en secundaire baan
Vliegbasis Leeuwarden

Specificatie:
Nieuwe situatie Baanvak 10
Secundaire baan

Objectnummer: 06C02	Geleidend: F. Simons
Gebruiknummer: n.v.t.	Gecontroleerd: M. v.d. Bos
Besteknummer: 22496-11	Datum: 31-05-2022
Projectnummer: 22496	Schaal: 1:500
Fase: Bestek	Formaat: A0 (841x1189 mm)
Versie: A	Documentcode: 22496-11-001