


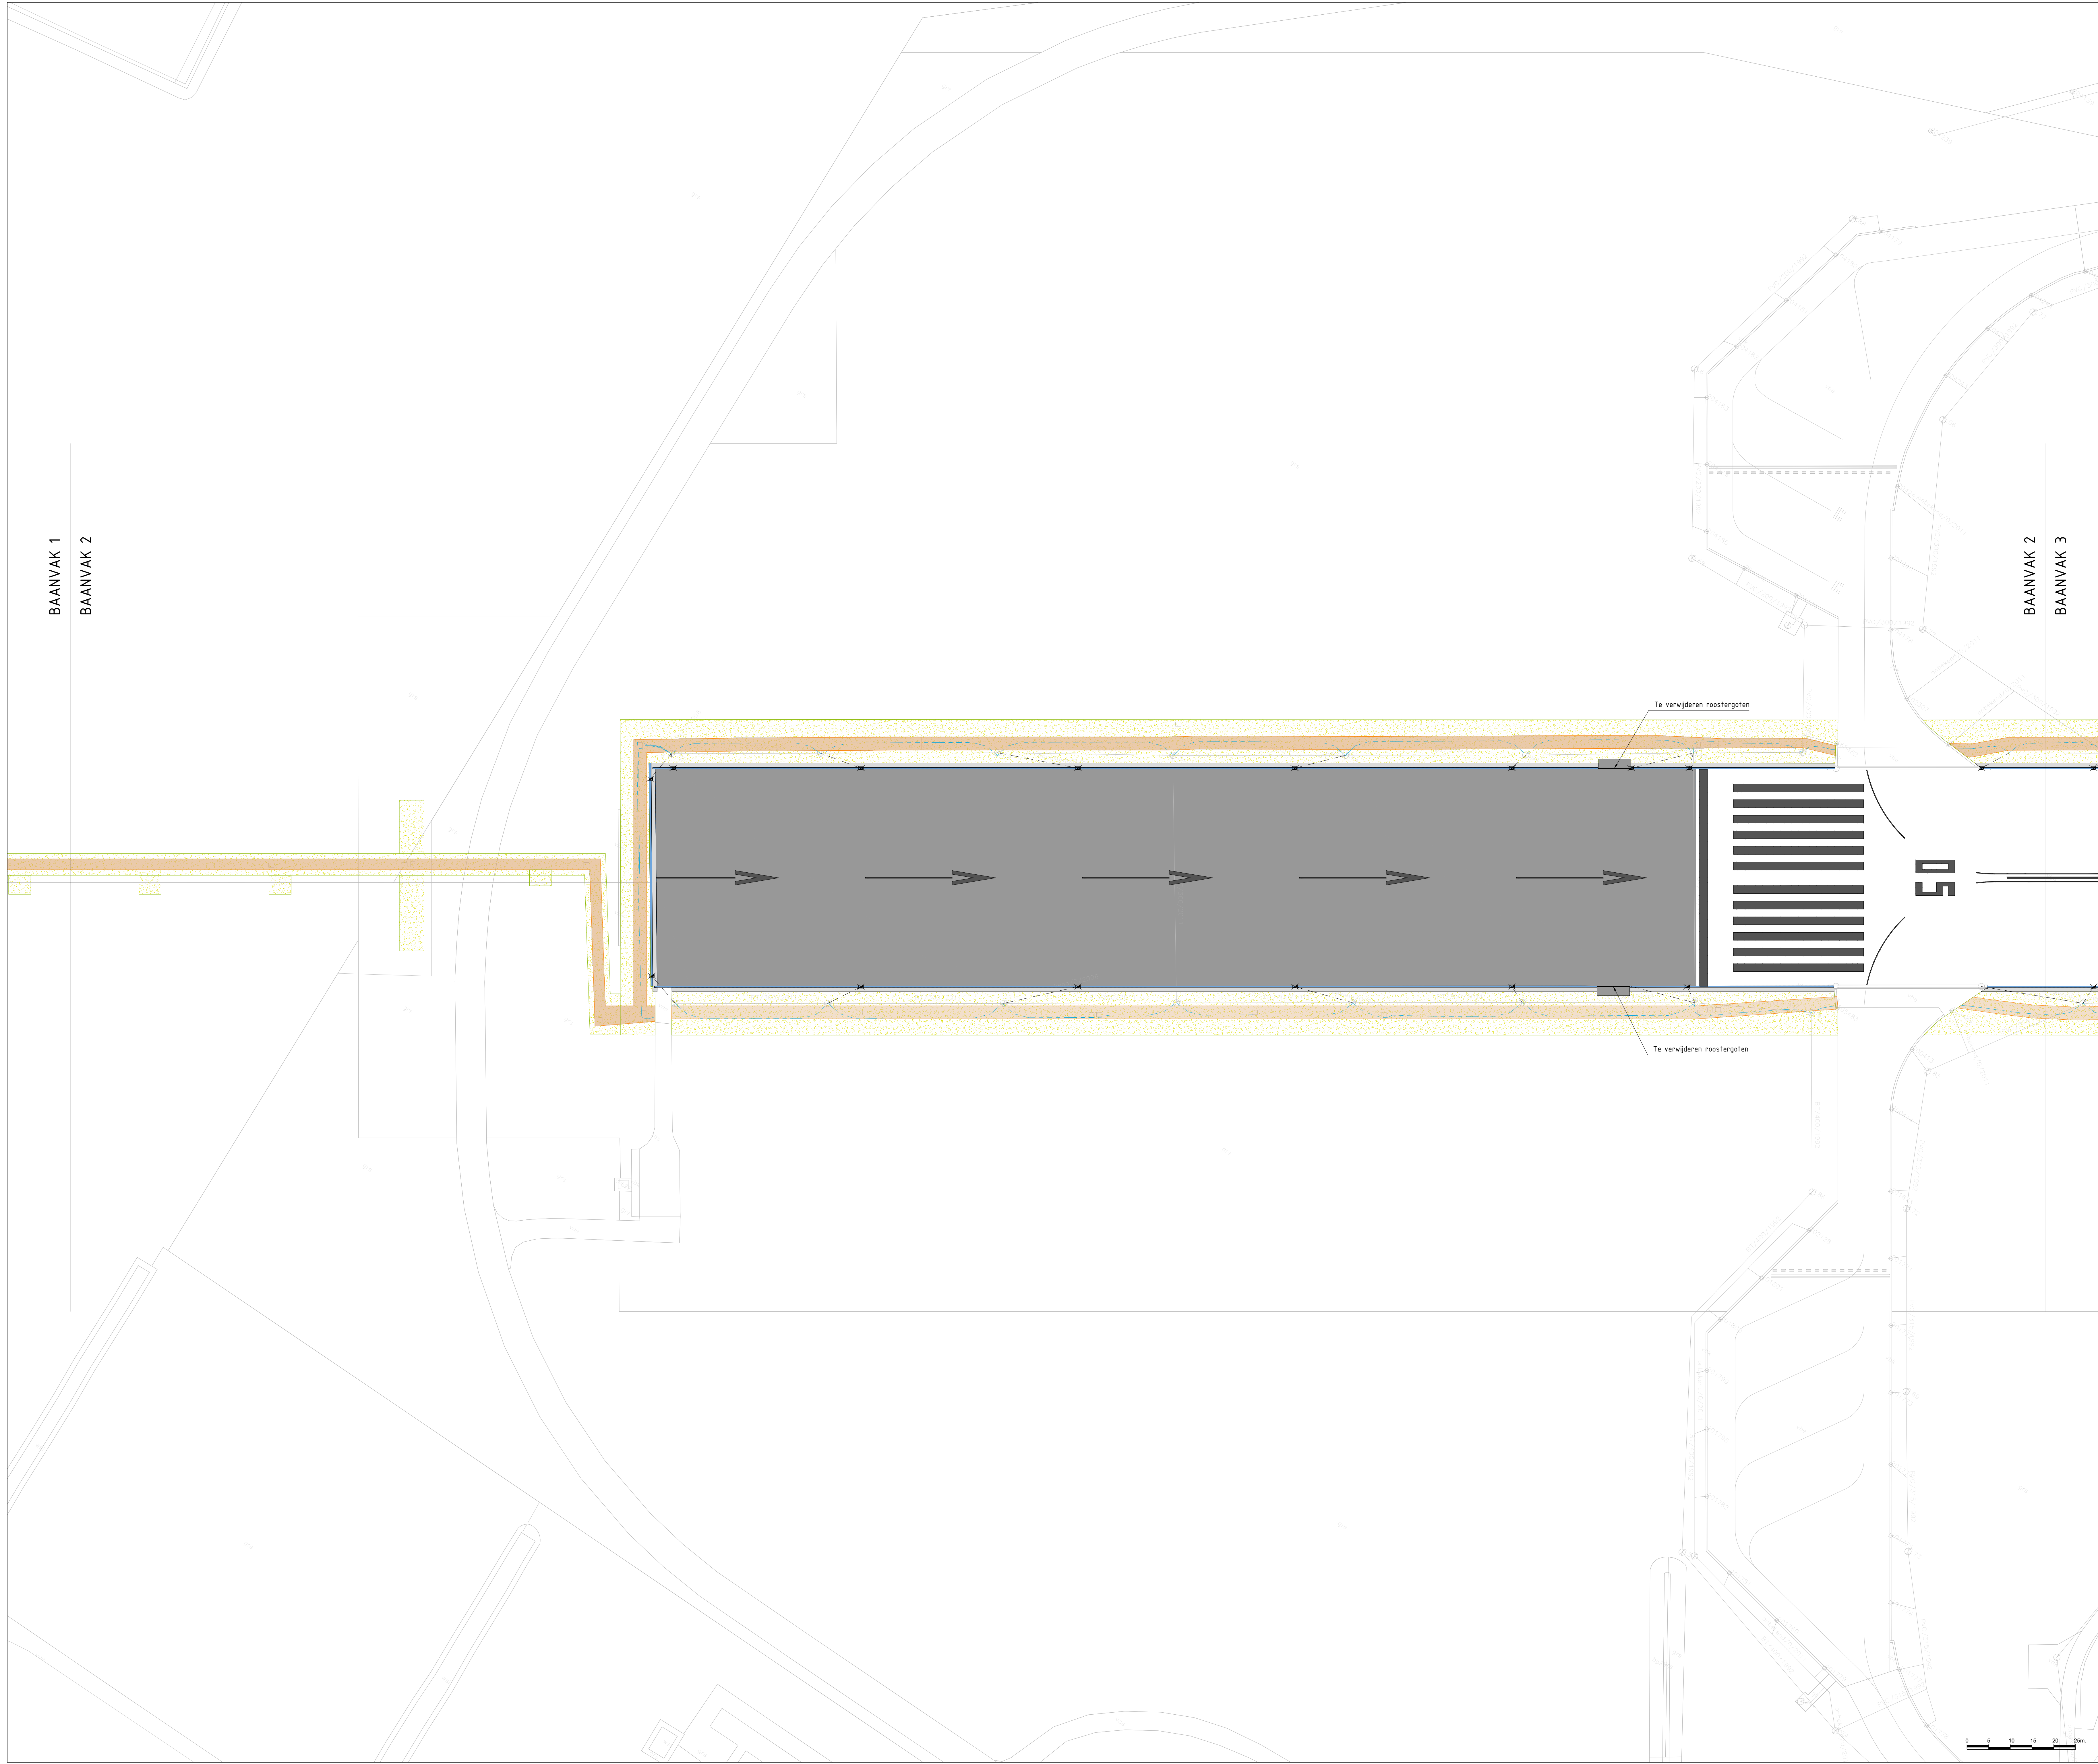

ALGEMENE UITGANGSPUNTEN:

- Alle maten in meter tenzij anders is aangegeven
- Alle hoogtematen in meter t.o.v. N.A.P.
- Alle hoeken in het 360 graden stelsel
- De maten en pelen in het werk controleren en afwijkingen melden bij de directie
- De gebruikte tekenstandaard is de NLC5

LEGENDA

Frezen asfaltdeklaag en hussenlaag Hoofdbaan en Secundaire baan

Frezen asfaltdeklaag intersecities Hoofd- en Secundaire baan

Locatie teervrij asfaltverharding Secundaire baan (optioneel)

Locatie teerhoudend asfaltverharding Secundaire baan (optioneel)

Opbreken asfaltverharding rolbaan t.b.v. aansluiting Overrun van Baankop 23

Frezen asfaltdeklaag en hussenlaag t.b.v. getrapte aansluiting, strook b.v.200 m

Frezen bermen t.b.v. werkzaamheden goten en kantstroken

Tracé t.b.v werkzaamheden kabels en leidingen


Opnemen verharding kantstrook van prefab betonplaten afm. 2.00x100 m

Opbreken goot van betonelementen, b=340 mm en b=380 mm

Verwijderen diverse markeringen

Verwijderen zandvanger inclusief HWA-aansluiting

Verwijderen drainage langs Hoofdbaan en Secundaire baan

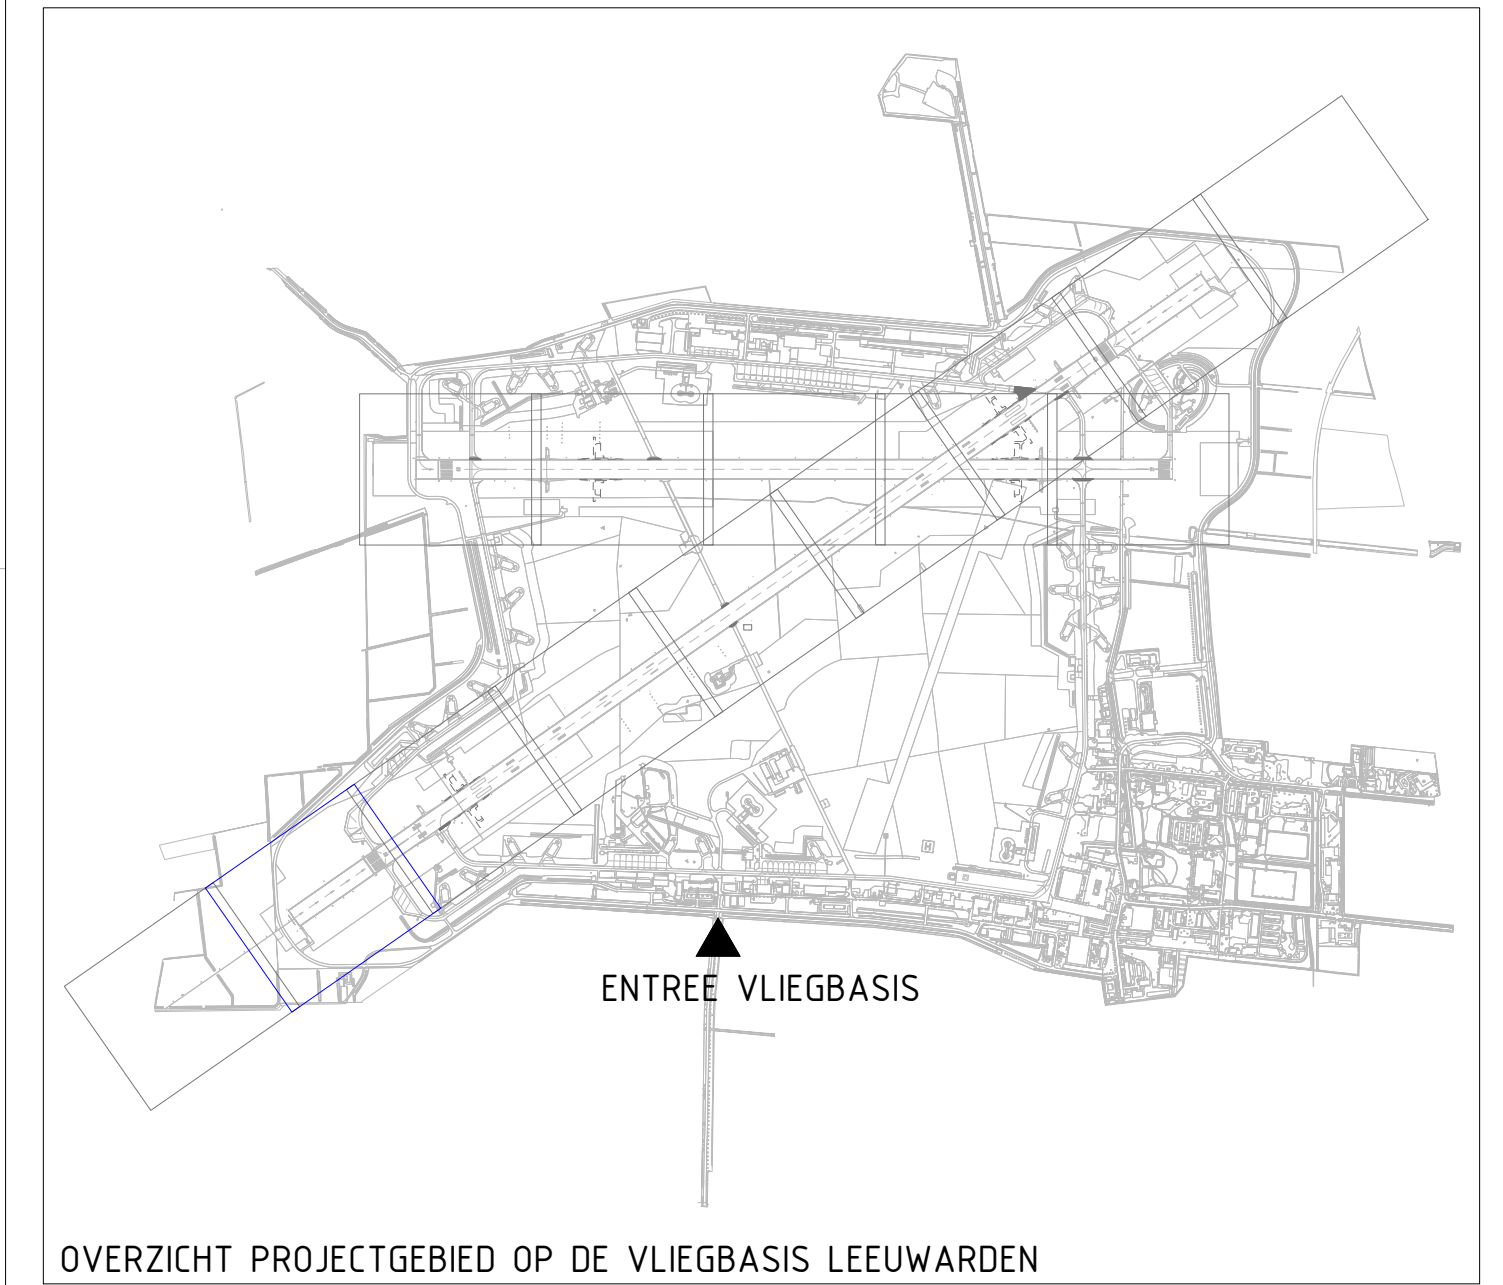

OVERZICHT PROJECTGEBIED OP DE VliegBASIS Leeuwarden

2

20-04-2022

FS

Diverse aanpassingen

1

31-05-2022

FS

Uit- en afbraak Baanvak 2

WZ

Datum

naam

Opdracht

Objectnummer: 06C02

Gelekerd: F. Simons

Gebruiksnummer: n.v.t.

Gecontroleerd: M. v.d. Bos

Besteknummer: 22496-11

Datum: 31-05-2022

Projectnummer: 22496

Schaal: 1:500

Fase: Bestek

Formaat: A0 (841x1189 mm)

Versie: A

Documentcode: _____

Blad: C02 van 61

Directie - Vastgoedbeheer
www.rijswaagbeheer.nl
068 110 80 00

22496 Renovatie H16 & Sec baan LWD t.b.v. Nul.dwg

plaatnummer: 200922