


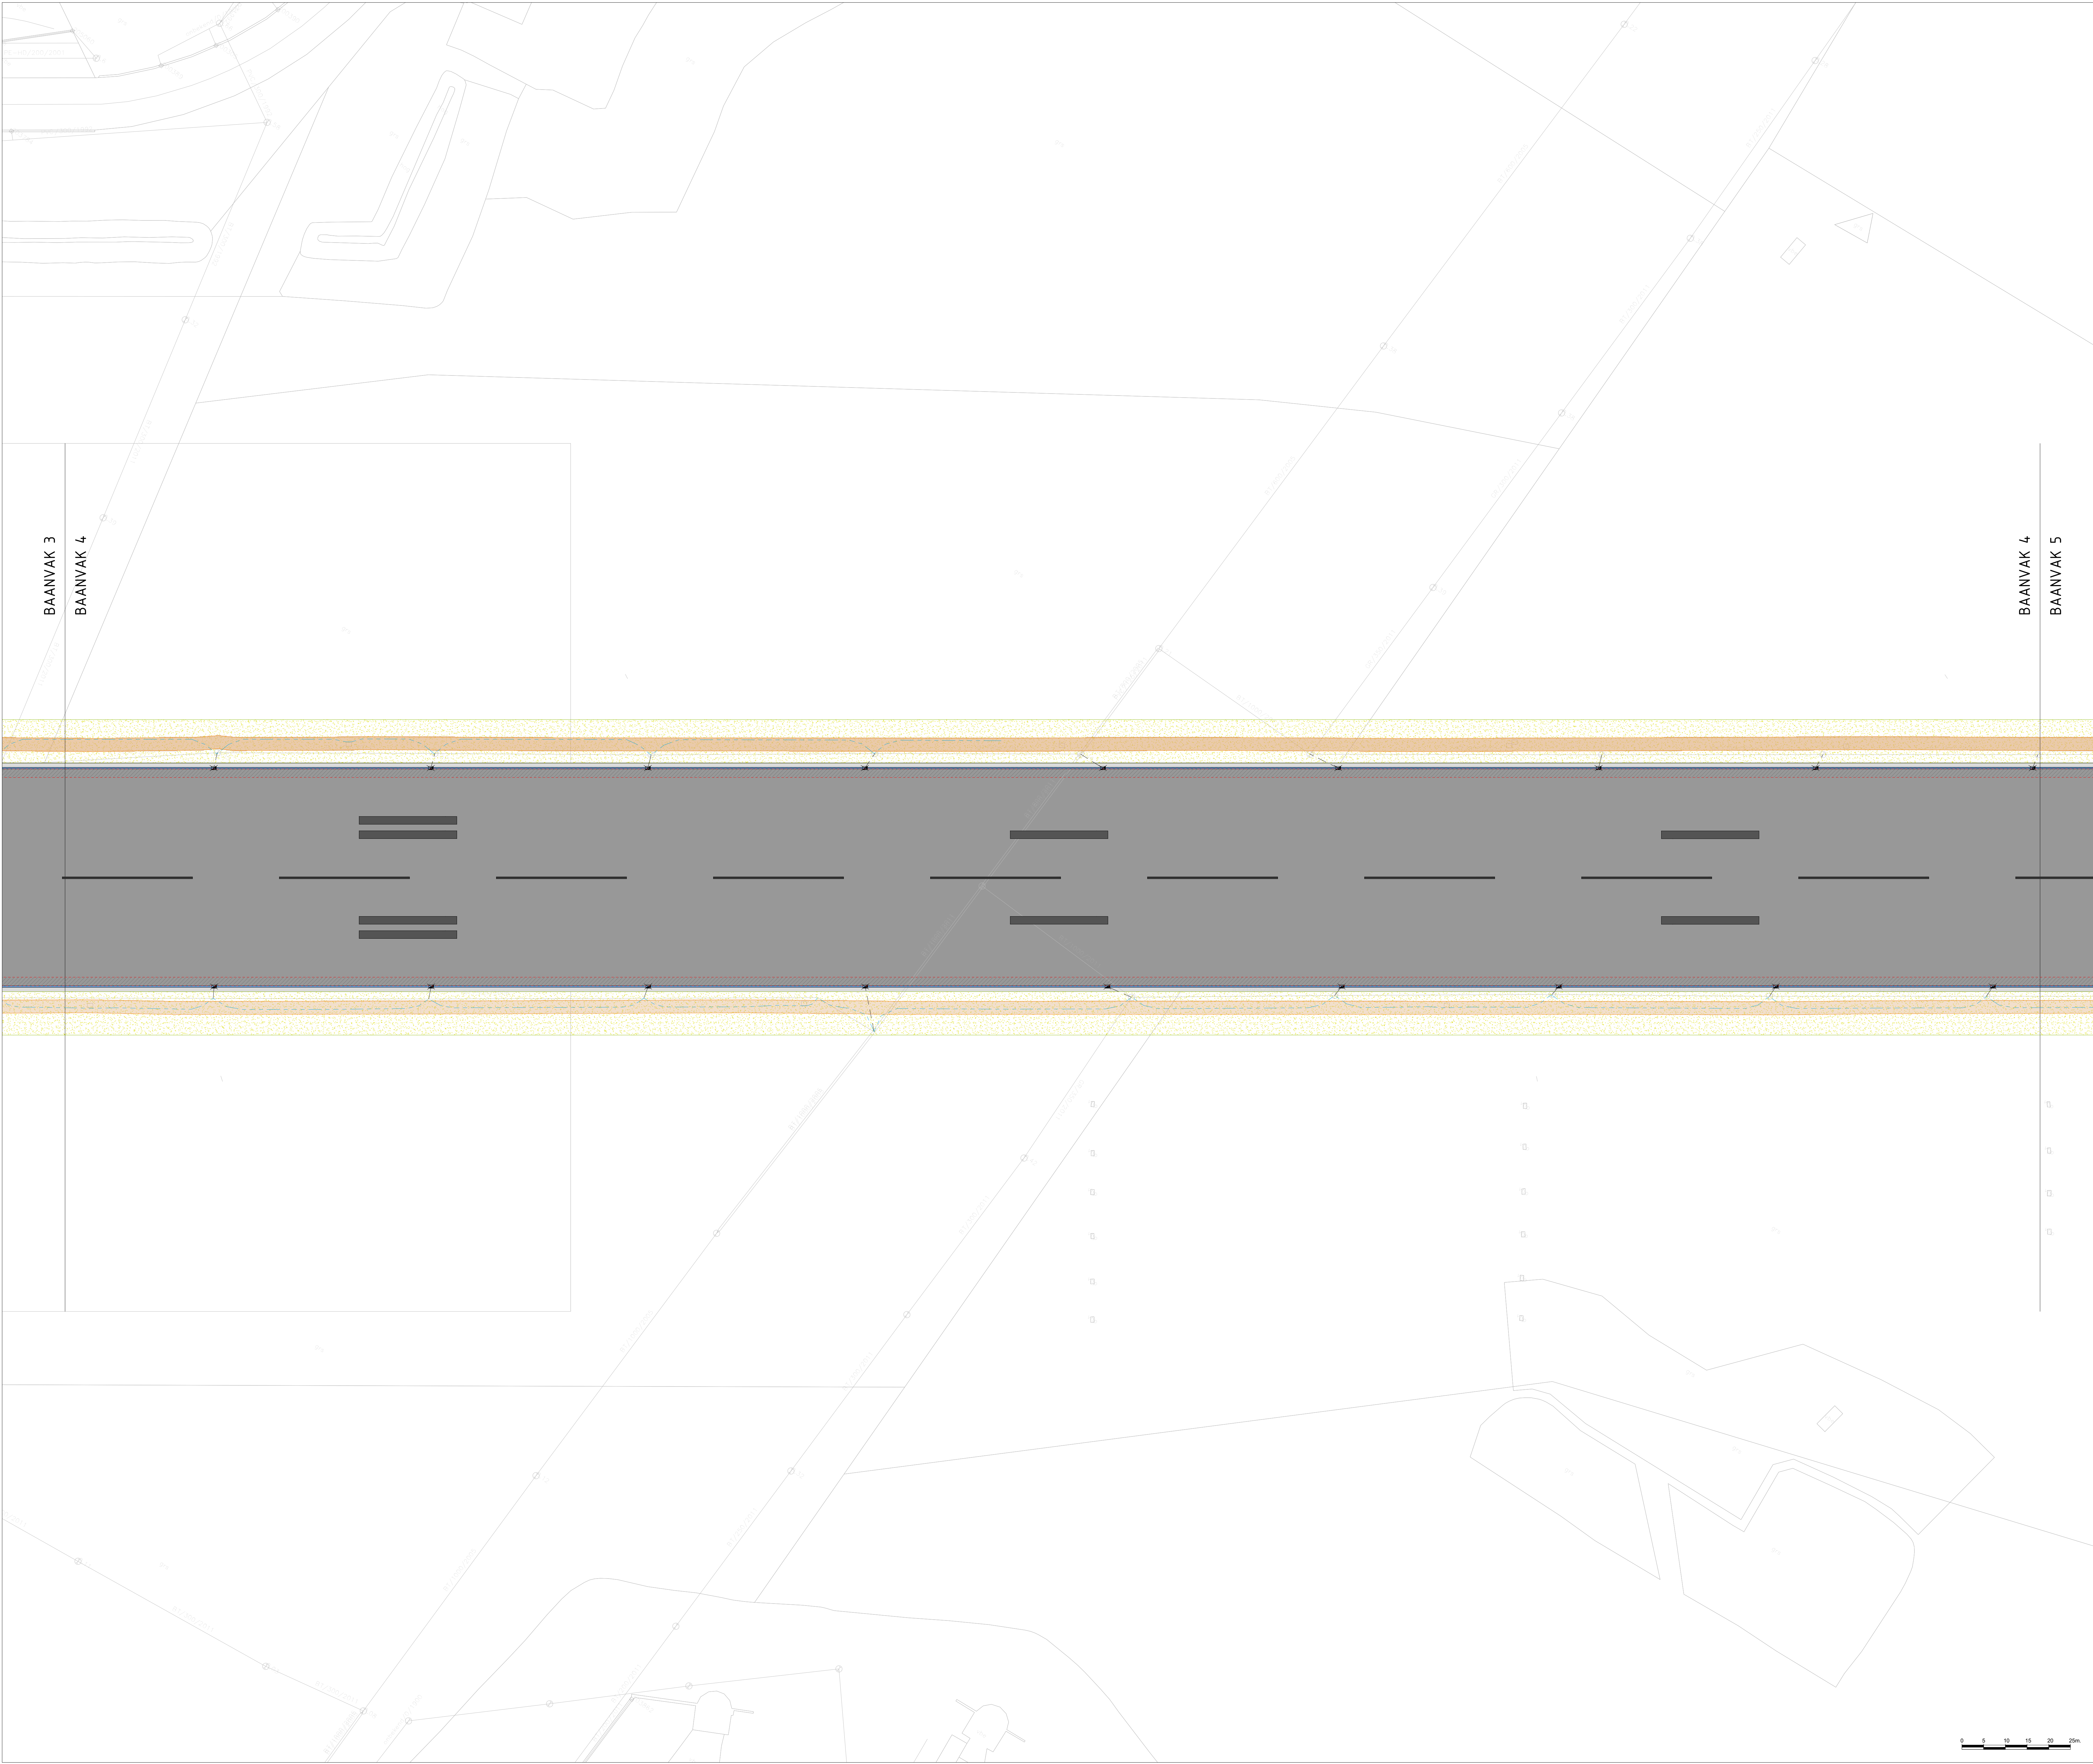


ALGEMENE UITGANGSPUNTEN:  
- Alle maten in meter tenzij anders is aangegeven  
- Alle hoogtematen in meter t.o.v. N.A.P.  
- Alle hoeken in het 360 graden stelsel  
- De maten en pellen in het werk controleren en afwijkingen melden bij de directie  
- De gebruikte tekenstandaard is de NLC



LEGENDA

- Frezen asfaltdeklaag en hussenlaag Hoofd baan en Secundaire baan
- Frezen asfaltdeklaag intersecies Hoofd- en Secundaire baan
- Locatie teervrij asfaltverharding Secundaire baan (optioneel)
- Locatie teerhoudend asfaltverharding Secundaire baan (optioneel)
- Opbreken asfaltverharding rolbaan t.b.v. aansluiting Overrun van Baankop 23
- Frezen asfaltdeklaag en hussenlaag t.b.v. getrapte aansluiting, strook b=2.00 m
- Frezen bermen t.b.v. werkzaamheden goten en kantstroken
- Tracé t.b.v werkzaamheden kabels en leidingen
- Opnemen verharding kantstrook van prefab betonplaten afm. 2.00x100 m
- Opbreken goot van betonelementen, b=340 mm en b=380 mm
- Verwijderen diverse markeringen
- Verwijderen zandvanger inclusief HWA-aansluiting
- Verwijderen drainage langs Hoofd baan en Secundaire baan

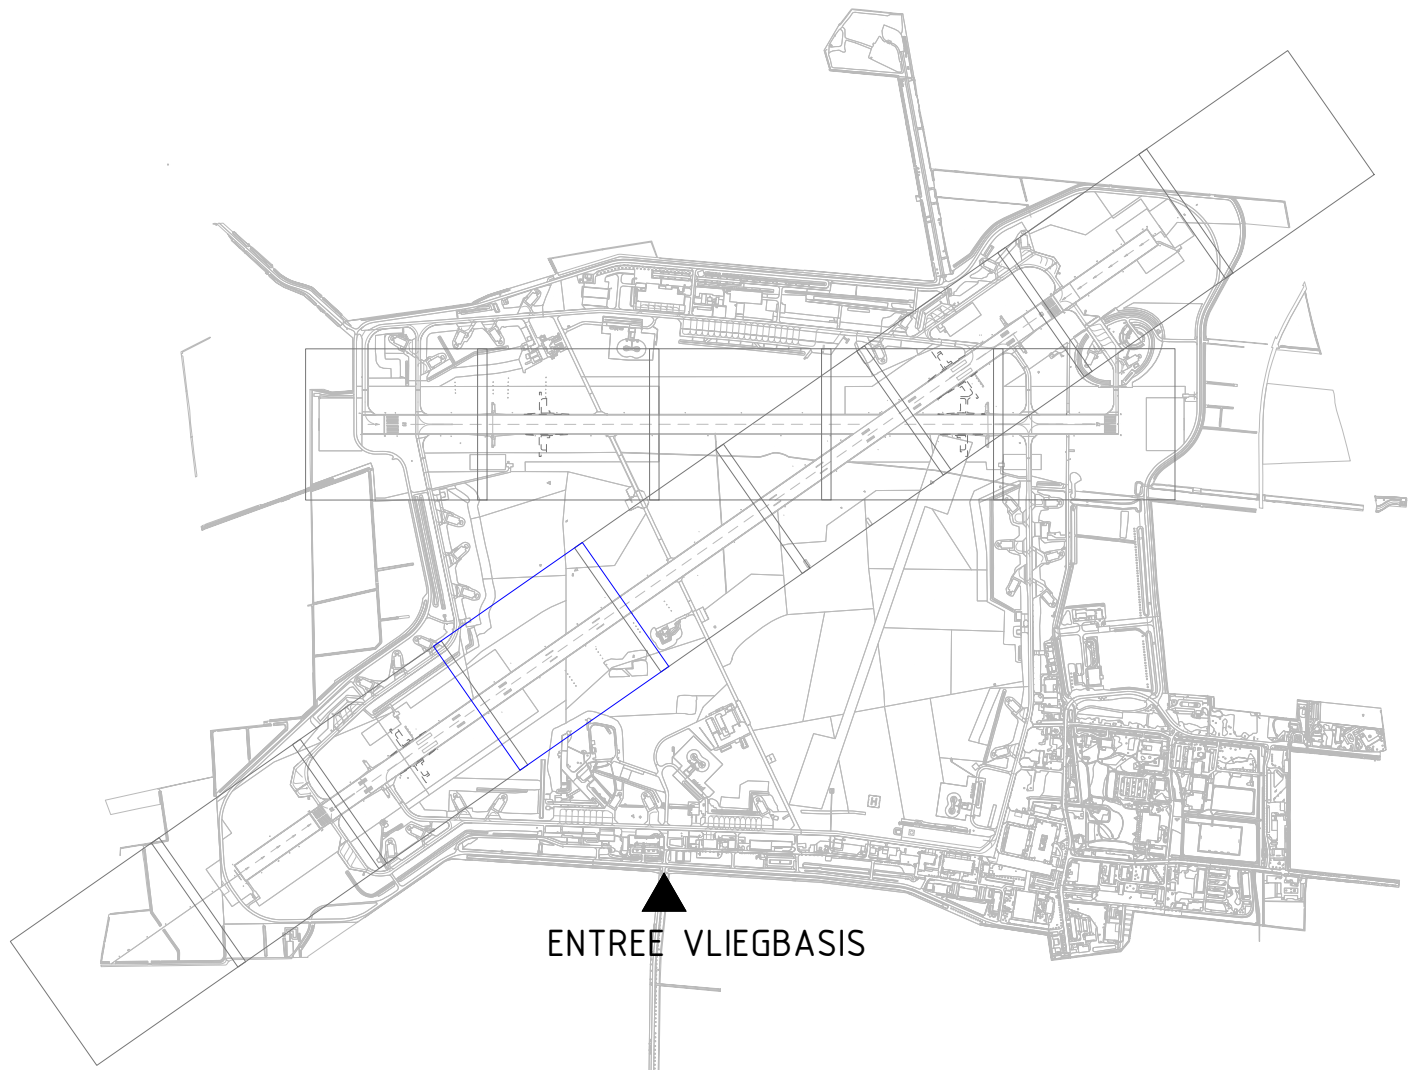

OVERZICHT PROJECTGEBIED OP DE VLEGEBASIS LEEUWARDEN

|    |  |               |  |                      |  |
|----|--|---------------|--|----------------------|--|
| 2  |  | 20-06-2022 FS |  | Diverse aanpassingen |  |
| 1  |  | 31-05-2022 FS |  | Origineel            |  |
| WZ |  | Datum         |  | Naam                 |  |

|                        |  |                            |  |
|------------------------|--|----------------------------|--|
| Objectnummer: 06C02    |  | Gelekerd: F. Simons        |  |
| Gebouwnummer: n.v.t.   |  | Gecontroleerd: M. v.d. Bos |  |
| Besteknummer: 22496-11 |  | Datum: 31-05-2022          |  |
| Projectnummer: 22496   |  | Schaal: 1:500              |  |
| Fase: Bestek           |  | Formaat: A0 (841x1189 mm)  |  |
| Versie: A              |  | Documentcode: _____        |  |

|                                                                                |  |
|--------------------------------------------------------------------------------|--|
| Blad: C04 van 61                                                               |  |
| Directie - Vastgoedbeheer<br>www.rijnswaagbedrijf.nl<br>066 110 80 00          |  |
| Rijnswaagbedrijf<br>Ministerie van Economische Zaken<br>en Koninkrijksrelaties |  |

22496 Renovatie Hf6 & Sec baan LWD t.b.v. Nulweg

plaatnummer: 200922