


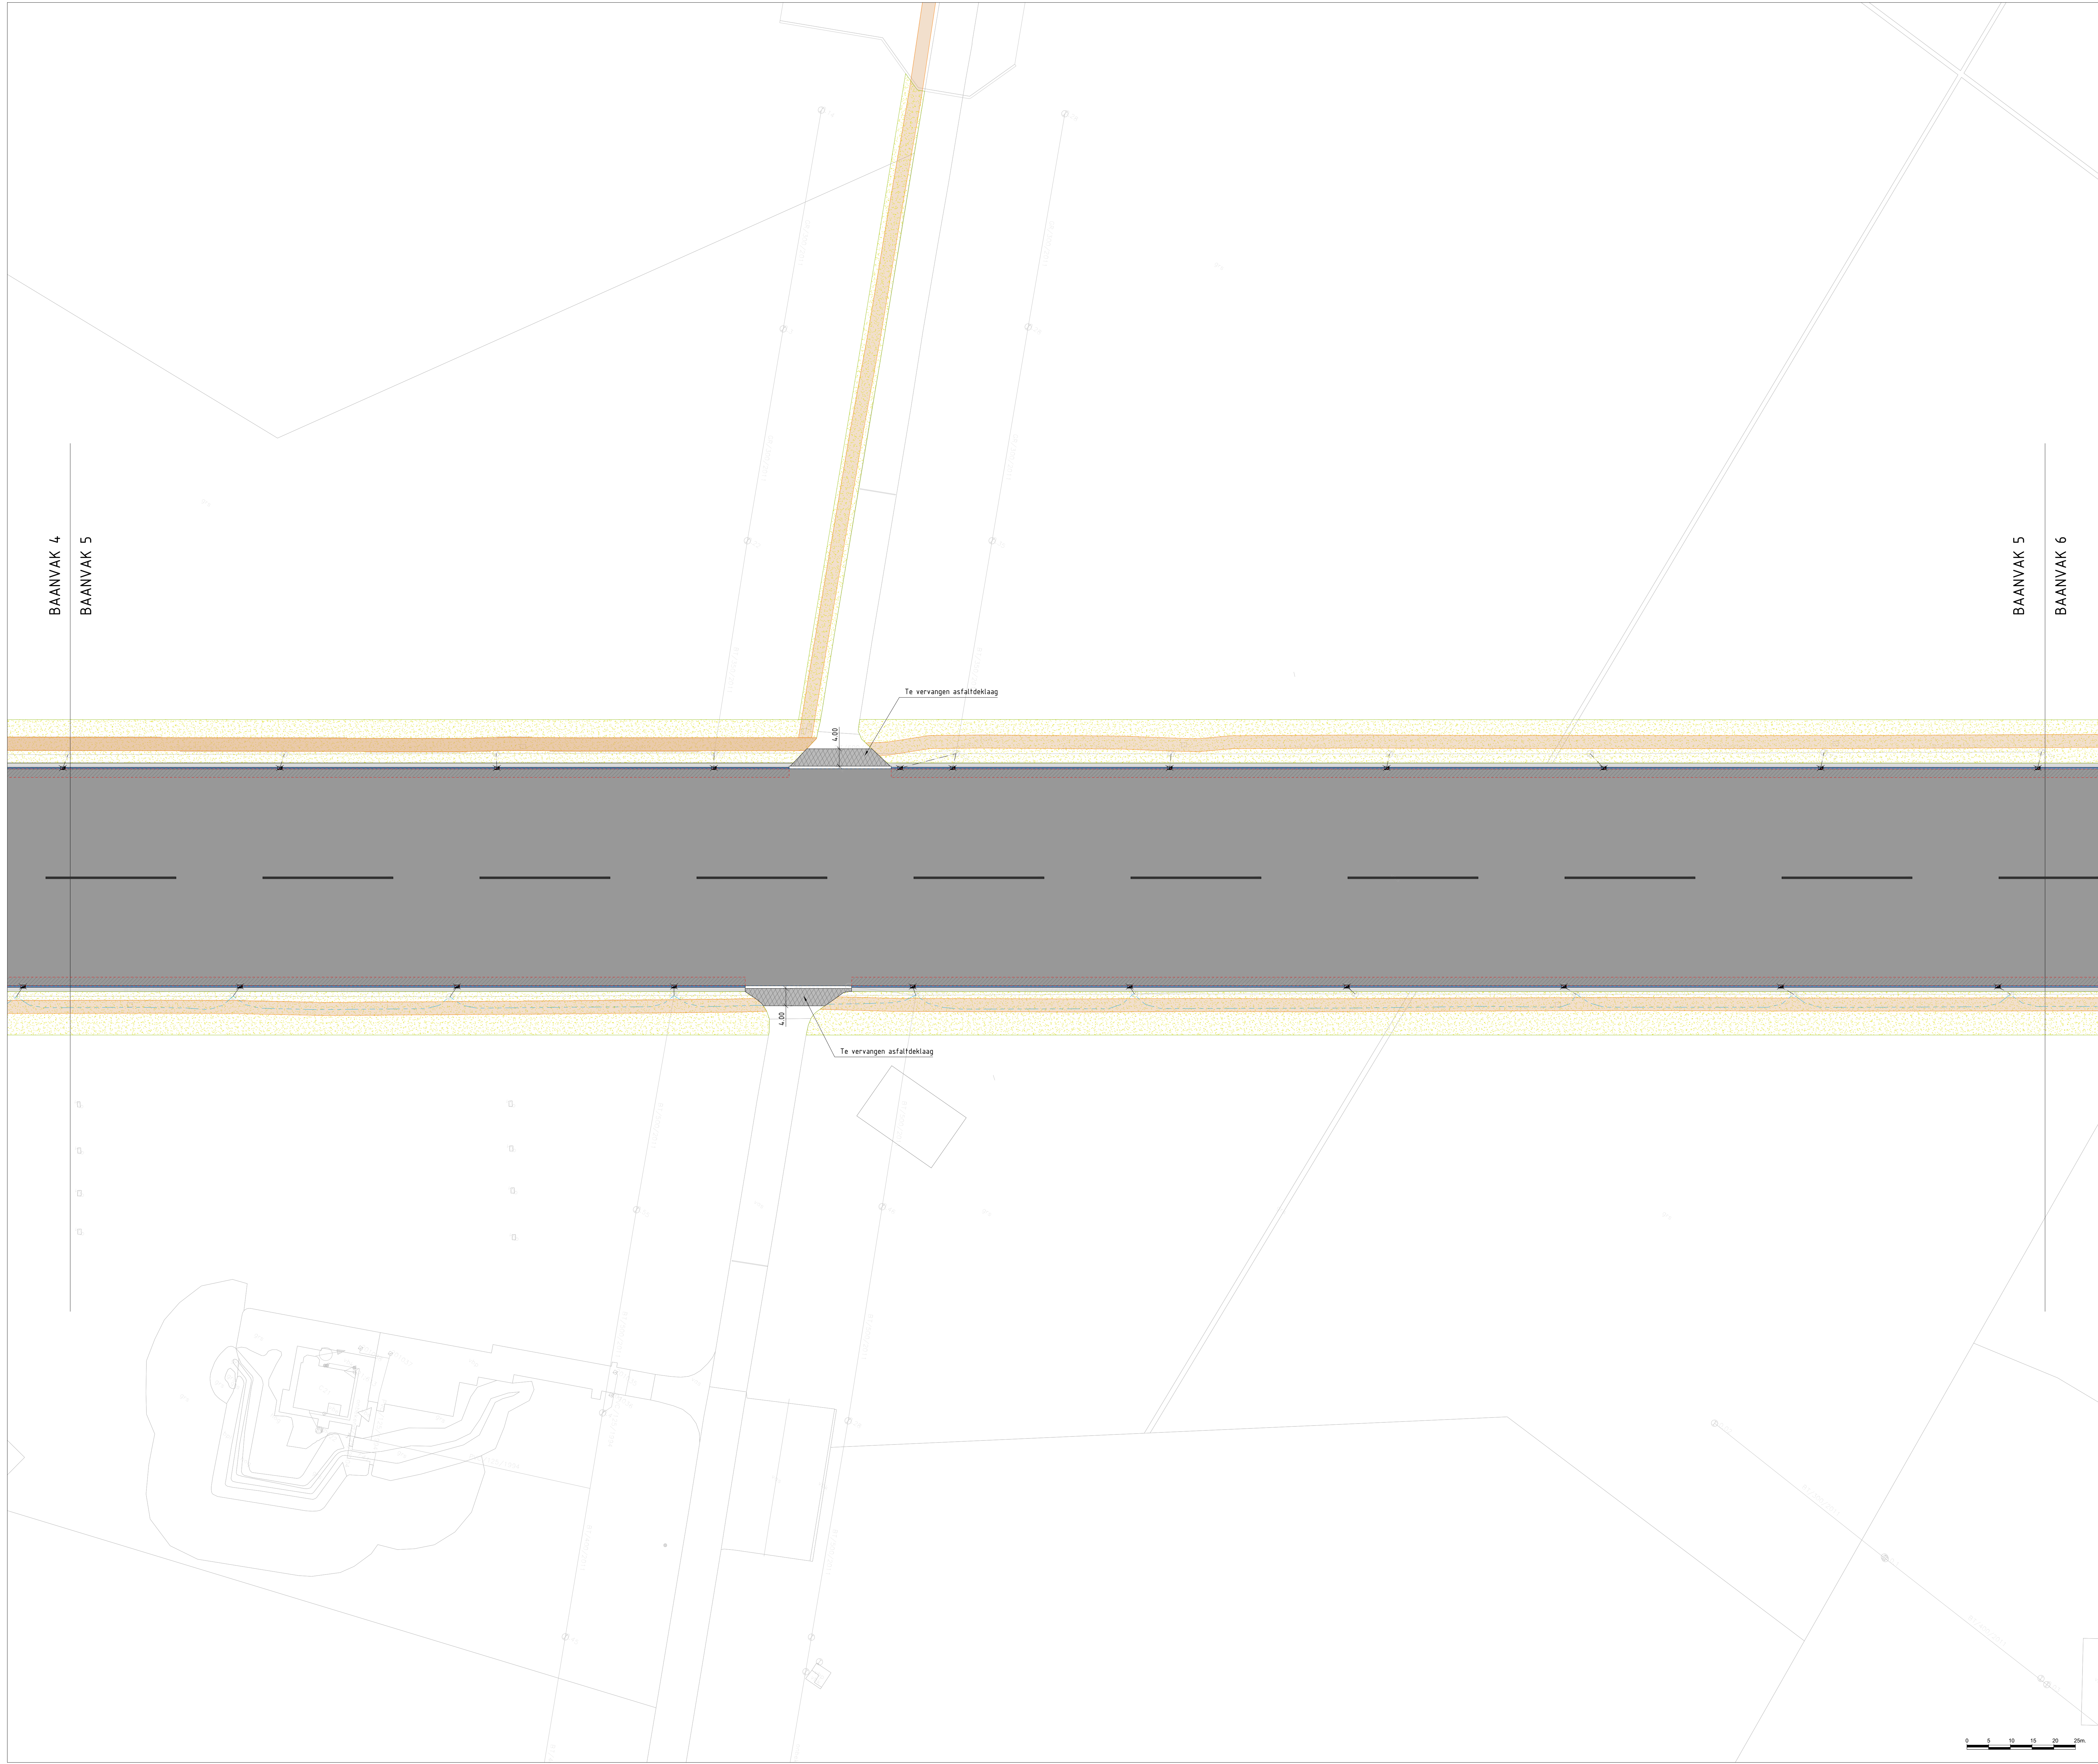

ALGEMENE UITGANGSPUNTEN:

- Alle maten in meter tenzij anders is aangegeven
- Alle hoogtematen in meter t.o.v. N.A.P.
- Alle hoeken in het 360 graden stelsel
- De maten en pellen in het werk controleren en afwijkingen melden bij de directie
- De gebruikte tekenstandaard is de NLC5

LEGENDA

Frezen asfaltdeklaag en hussenlaag Hoofd- en Secundaire baan

Frezen asfaltdeklaag intersecies Hoofd- en Secundaire baan

Locatie teenvrij asfaltverharding Secundaire baan (optioneel)

Locatie teerhoudend asfaltverharding Secundaire baan (optioneel)

Opbreken asfaltverharding rolbahn t.b.v. aansluiting Overrun van Baan- 23

Frezen asfaltdeklaag en hussenlaag t.b.v. getrapte aansluiting, strook b=2,00 m

Frezen bermen t.b.v. werkzaamheden goten en kantstroken

Tracé t.b.v. werkzaamheden kabels en leidingen


Opnemen verharding kantstrook van prefab betonplaten afm. 2,00x1,00 m

Opbreken goot van beton- elementen, b=340 mm en b=380 mm

Verwijderen diverse markeringen

Verwijderen zandvanger inclusief HWA-aansluiting

Verwijderen drainage langs Hoofd- en Secundaire baan

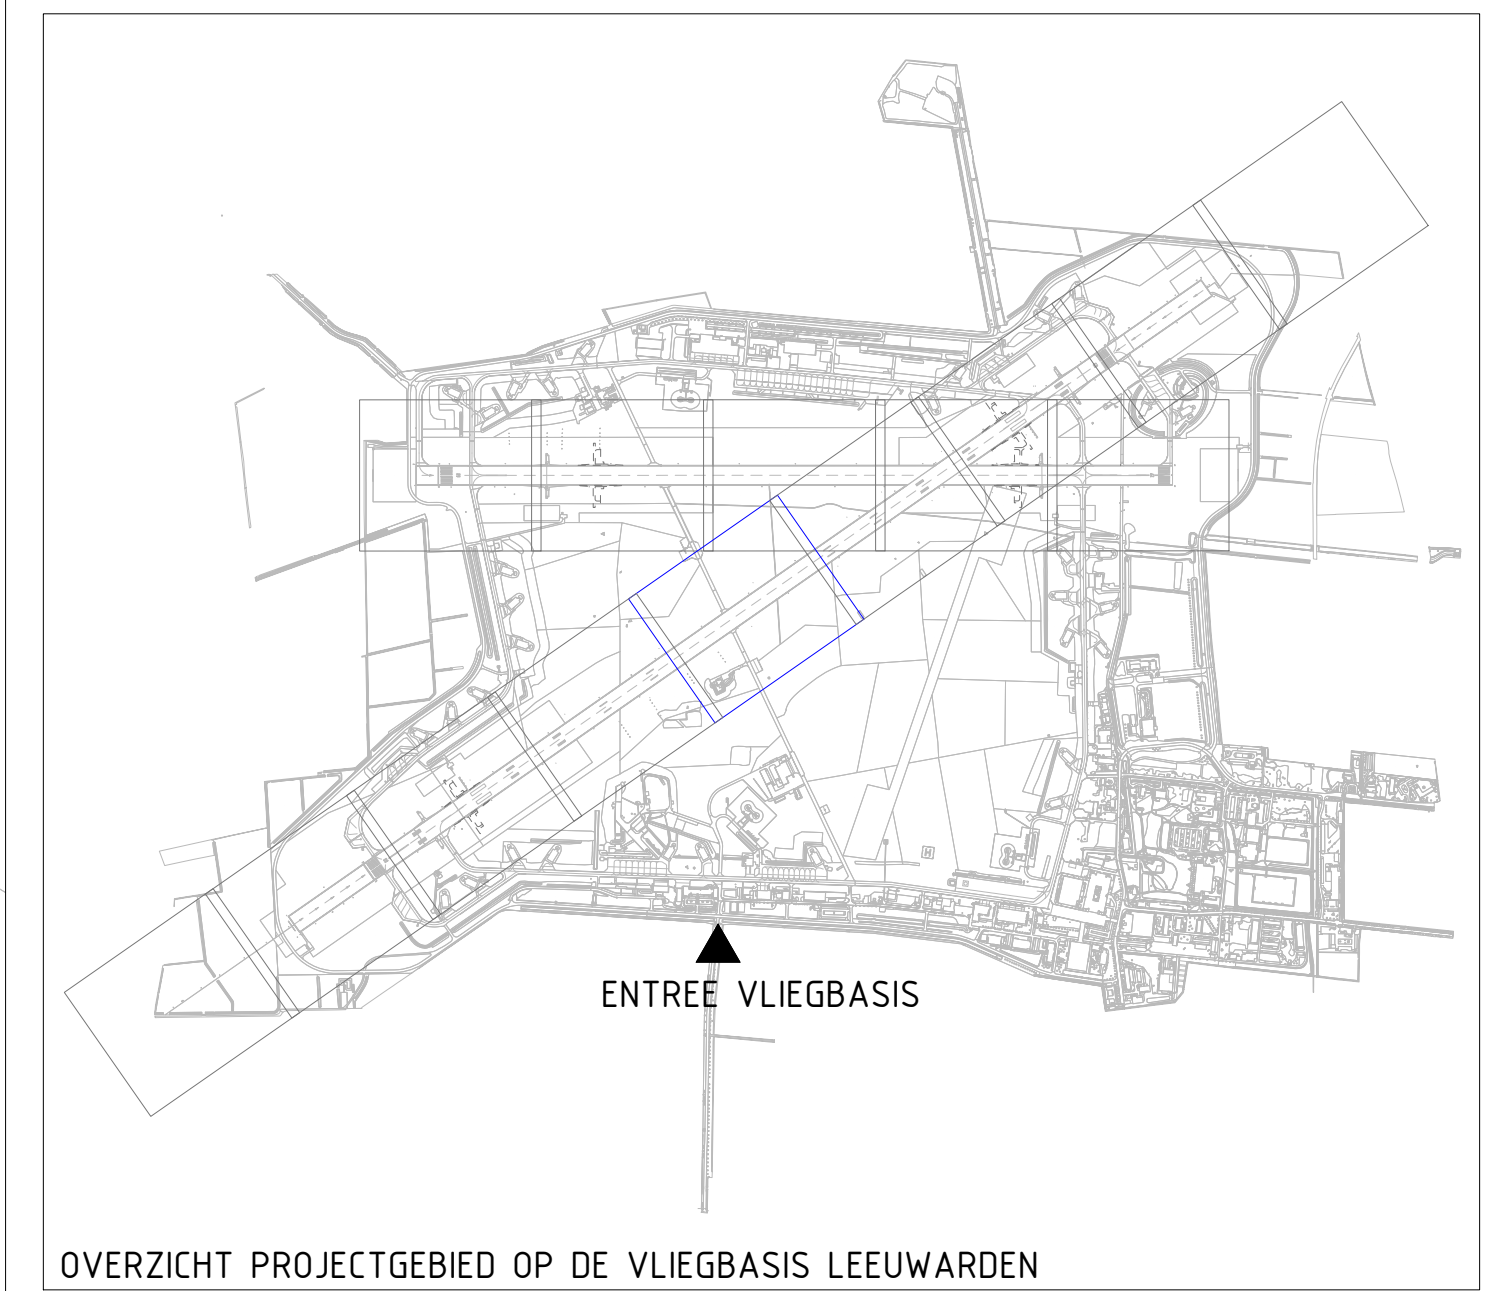

OVERZICHT PROJECTGEBIED OP DE Vlieg- basis LEEUWARDEN

2

20-06-2022

FS

Diverse aanpassingen

1

31-05-2022

FS

Uit- en afbraak Baanvak 5

1

31-05-2022

FS

Uit- en afbraak Baanvak 5

1

31-05-2022

FS

Uit- en afbraak Baanvak 5

Objectnummer: 06C02

Gelekerd: F. Simons

Gebruiknummer: n.v.t.

Gecontroleerd: M. v.d. Bos

Besteknummer: 22496-11

Datum: 31-05-2022

Projectnummer: 22496

Schaal: 1:500

Fase: Bestek

Formaat: A0 (841x1189 mm)

Versie: A

Documentcode: 22496-11-01

Blad: C05

van 61

Directie - Vlieg- basis

Ministerie van Defensie

22496 Renovatie H16 & Sec baan LWD t.b.v. Nul- 2022

plek- 2022