


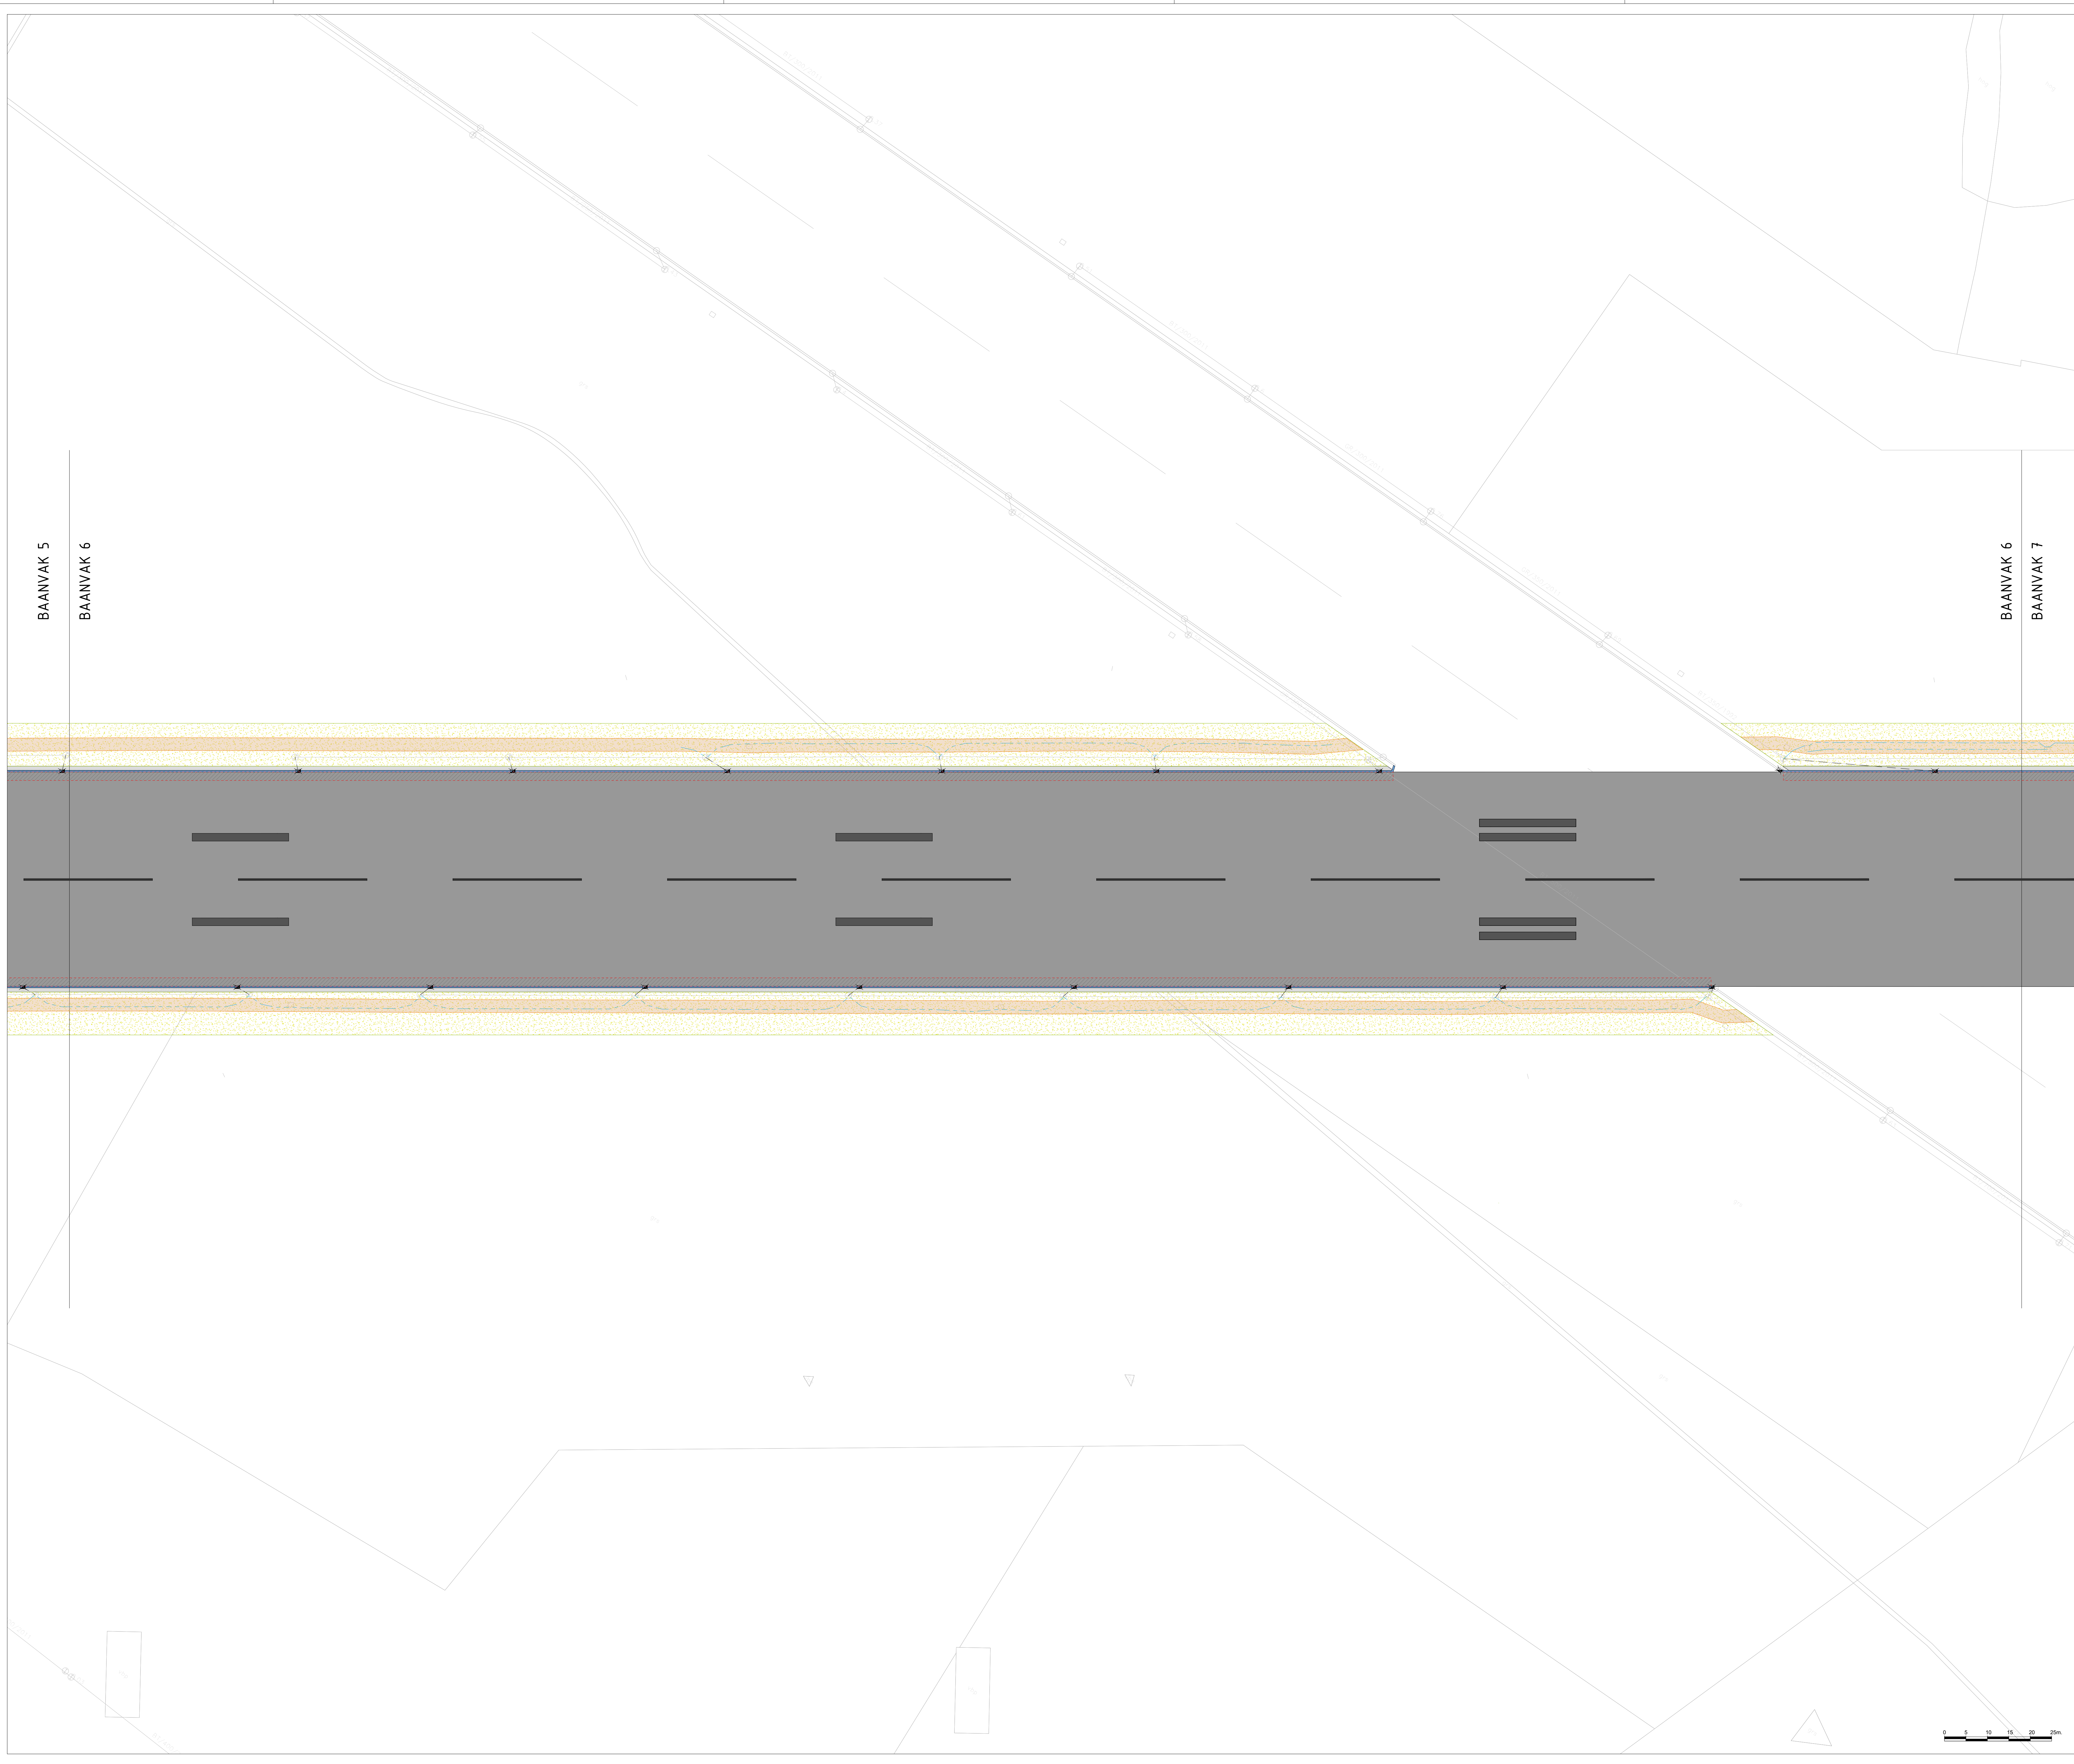

ALGEMENE UITGANGSPUNTEN:  
- Alle maten in meter tenzij anders is aangegeven  
- Alle hoogtematen in meter t.o.v. N.A.P.  
- Alle hoeken in het 360 graden stelsel  
- De maten en pellen in het werk controleren en afwijkingen melden bij de directie  
- De gebruikte tekenstandaard is de NLC5

LEGENDA

Frezen asfaltdeklaag en hussenlaag Hoofdbaan en Secundaire baan

Frezen asfaltdeklaag intersecies Hoofd- en Secundaire baan

Locatie teenvrij asfaltverharding Secundaire baan (optioneel)

Locatie teerhoudend asfaltverharding Secundaire baan (optioneel)

Opbreken asfaltverharding rolbahn t.b.v. aansluiting Overrun van Baankop 23

Frezen asfaltdeklaag en hussenlaag t.b.v. getrapte aansluiting, strook b=2.00 m

Frezen bermen t.b.v. werkzaamheden goten en kantstroken

Tracé t.b.v werkzaamheden kabels en leidingen


Opnemen verharding kantstrook van prefab betonplaten afm. 2.00x100 m

Opbreken goot van betonelementen, b=340 mm en b=380 mm

Verwijderen diverse markeringen

Verwijderen zandvanger inclusief HWA-aansluiting

Verwijderen drainage langs Hoofdbaan en Secundaire baan

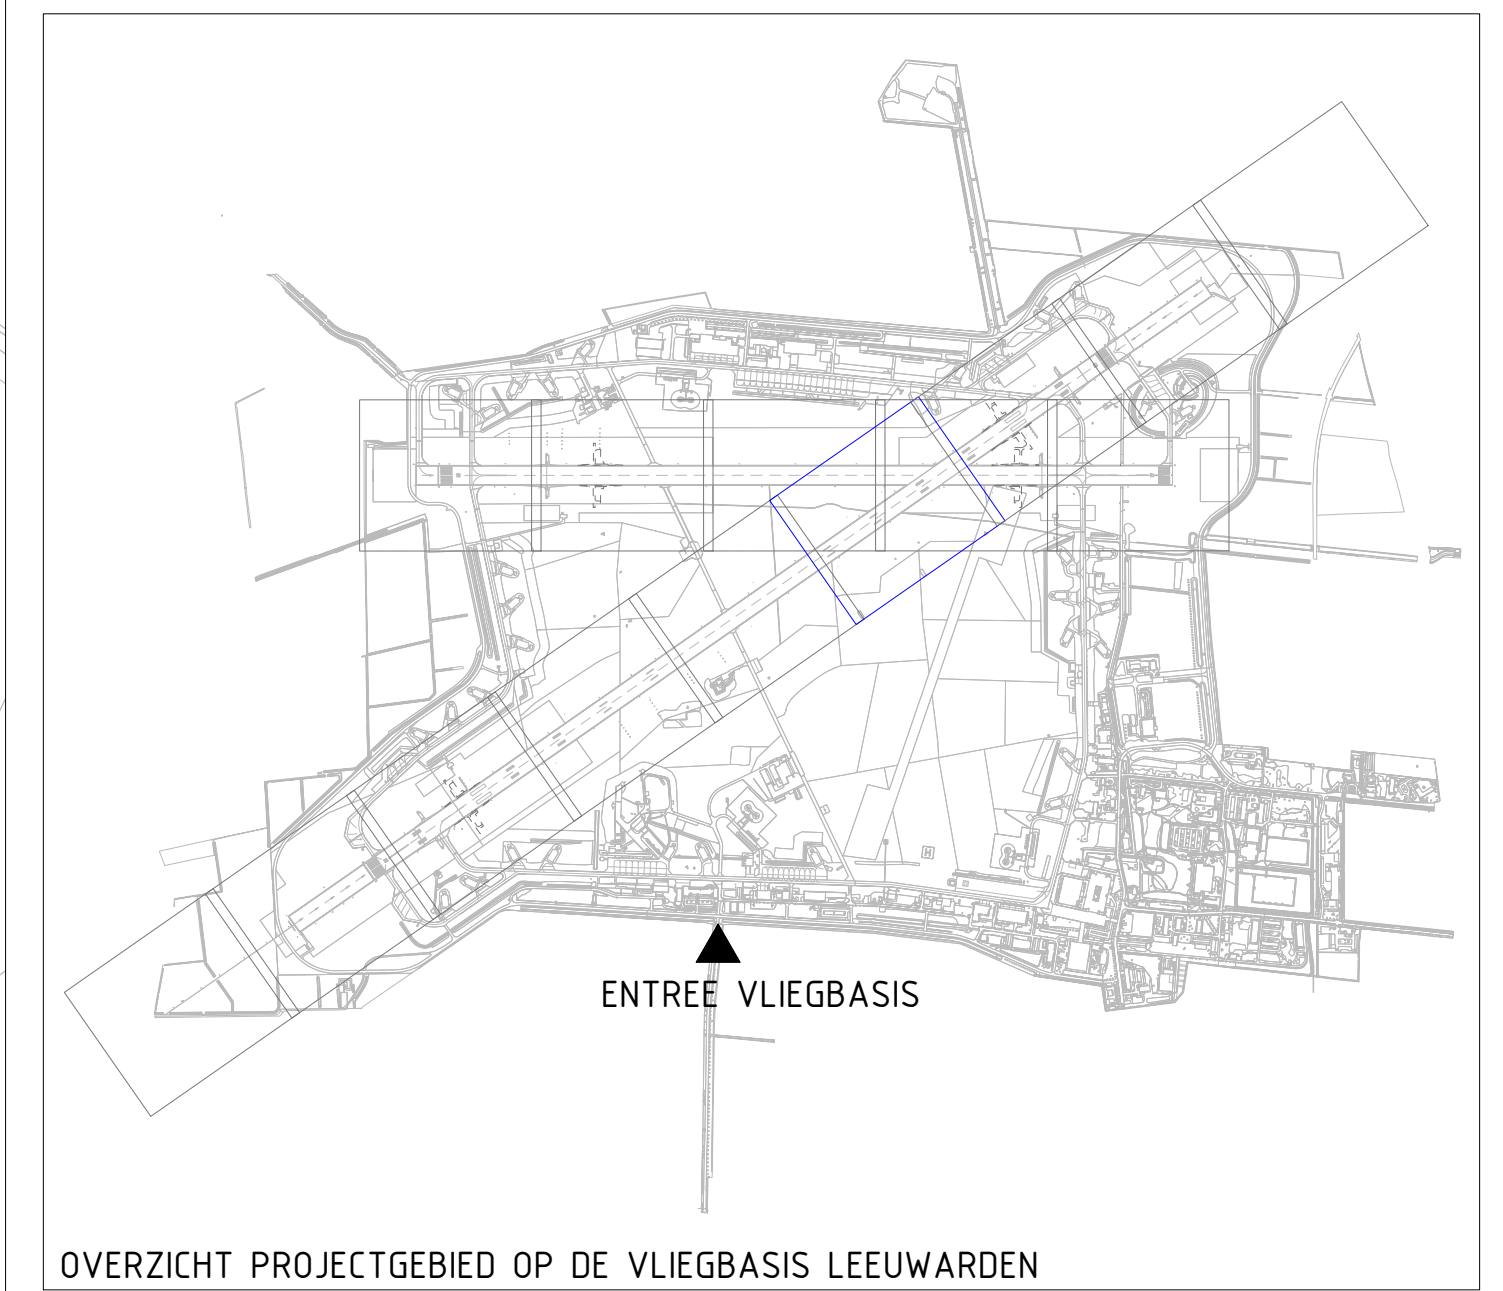

OVERZICHT PROJECTGEBIED OP DE VliegBASIS LEEUWARDEN

|    |            |                      |
|----|------------|----------------------|
|    |            | Diverse aanpassingen |
| 2  | 20-04-2022 | FS                   |
| 1  | 31-05-2022 | FS                   |
| WZ |            | naam                 |
|    |            | naam                 |
|    |            | naam                 |

Renovatie Hoofd en secundaire baan  
Vliegbasis Leeuwarden

Specificatie:  
Uit- en afbraak Baanvak 6  
Hoofdbaan

|                |          |                |                  |
|----------------|----------|----------------|------------------|
| Objectnummer:  | 06C02    | Gelekerd:      | F. Simons        |
| Gebruiknummer: | n.v.t.   | Gecontroleerd: | M. v.d. Bos      |
| Besteknummer:  | 22496-11 | Datum:         | 31-05-2022       |
| Projectnummer: | 22496    | Schaal:        | 1:500            |
| Fase:          | Bestek   | Formaat:       | A0 (841x1189 mm) |
| Versie:        | A        | Documentcode:  |                  |

Directie - Vliegbeheer  
www.vliegbeheer.nl  
068 115 80 00

Blad:  
**C06** van 61

22496 Renovatie HfG & Sec baan LWD t.b.v. Nul.dwg  
plaatnummer: 200922