


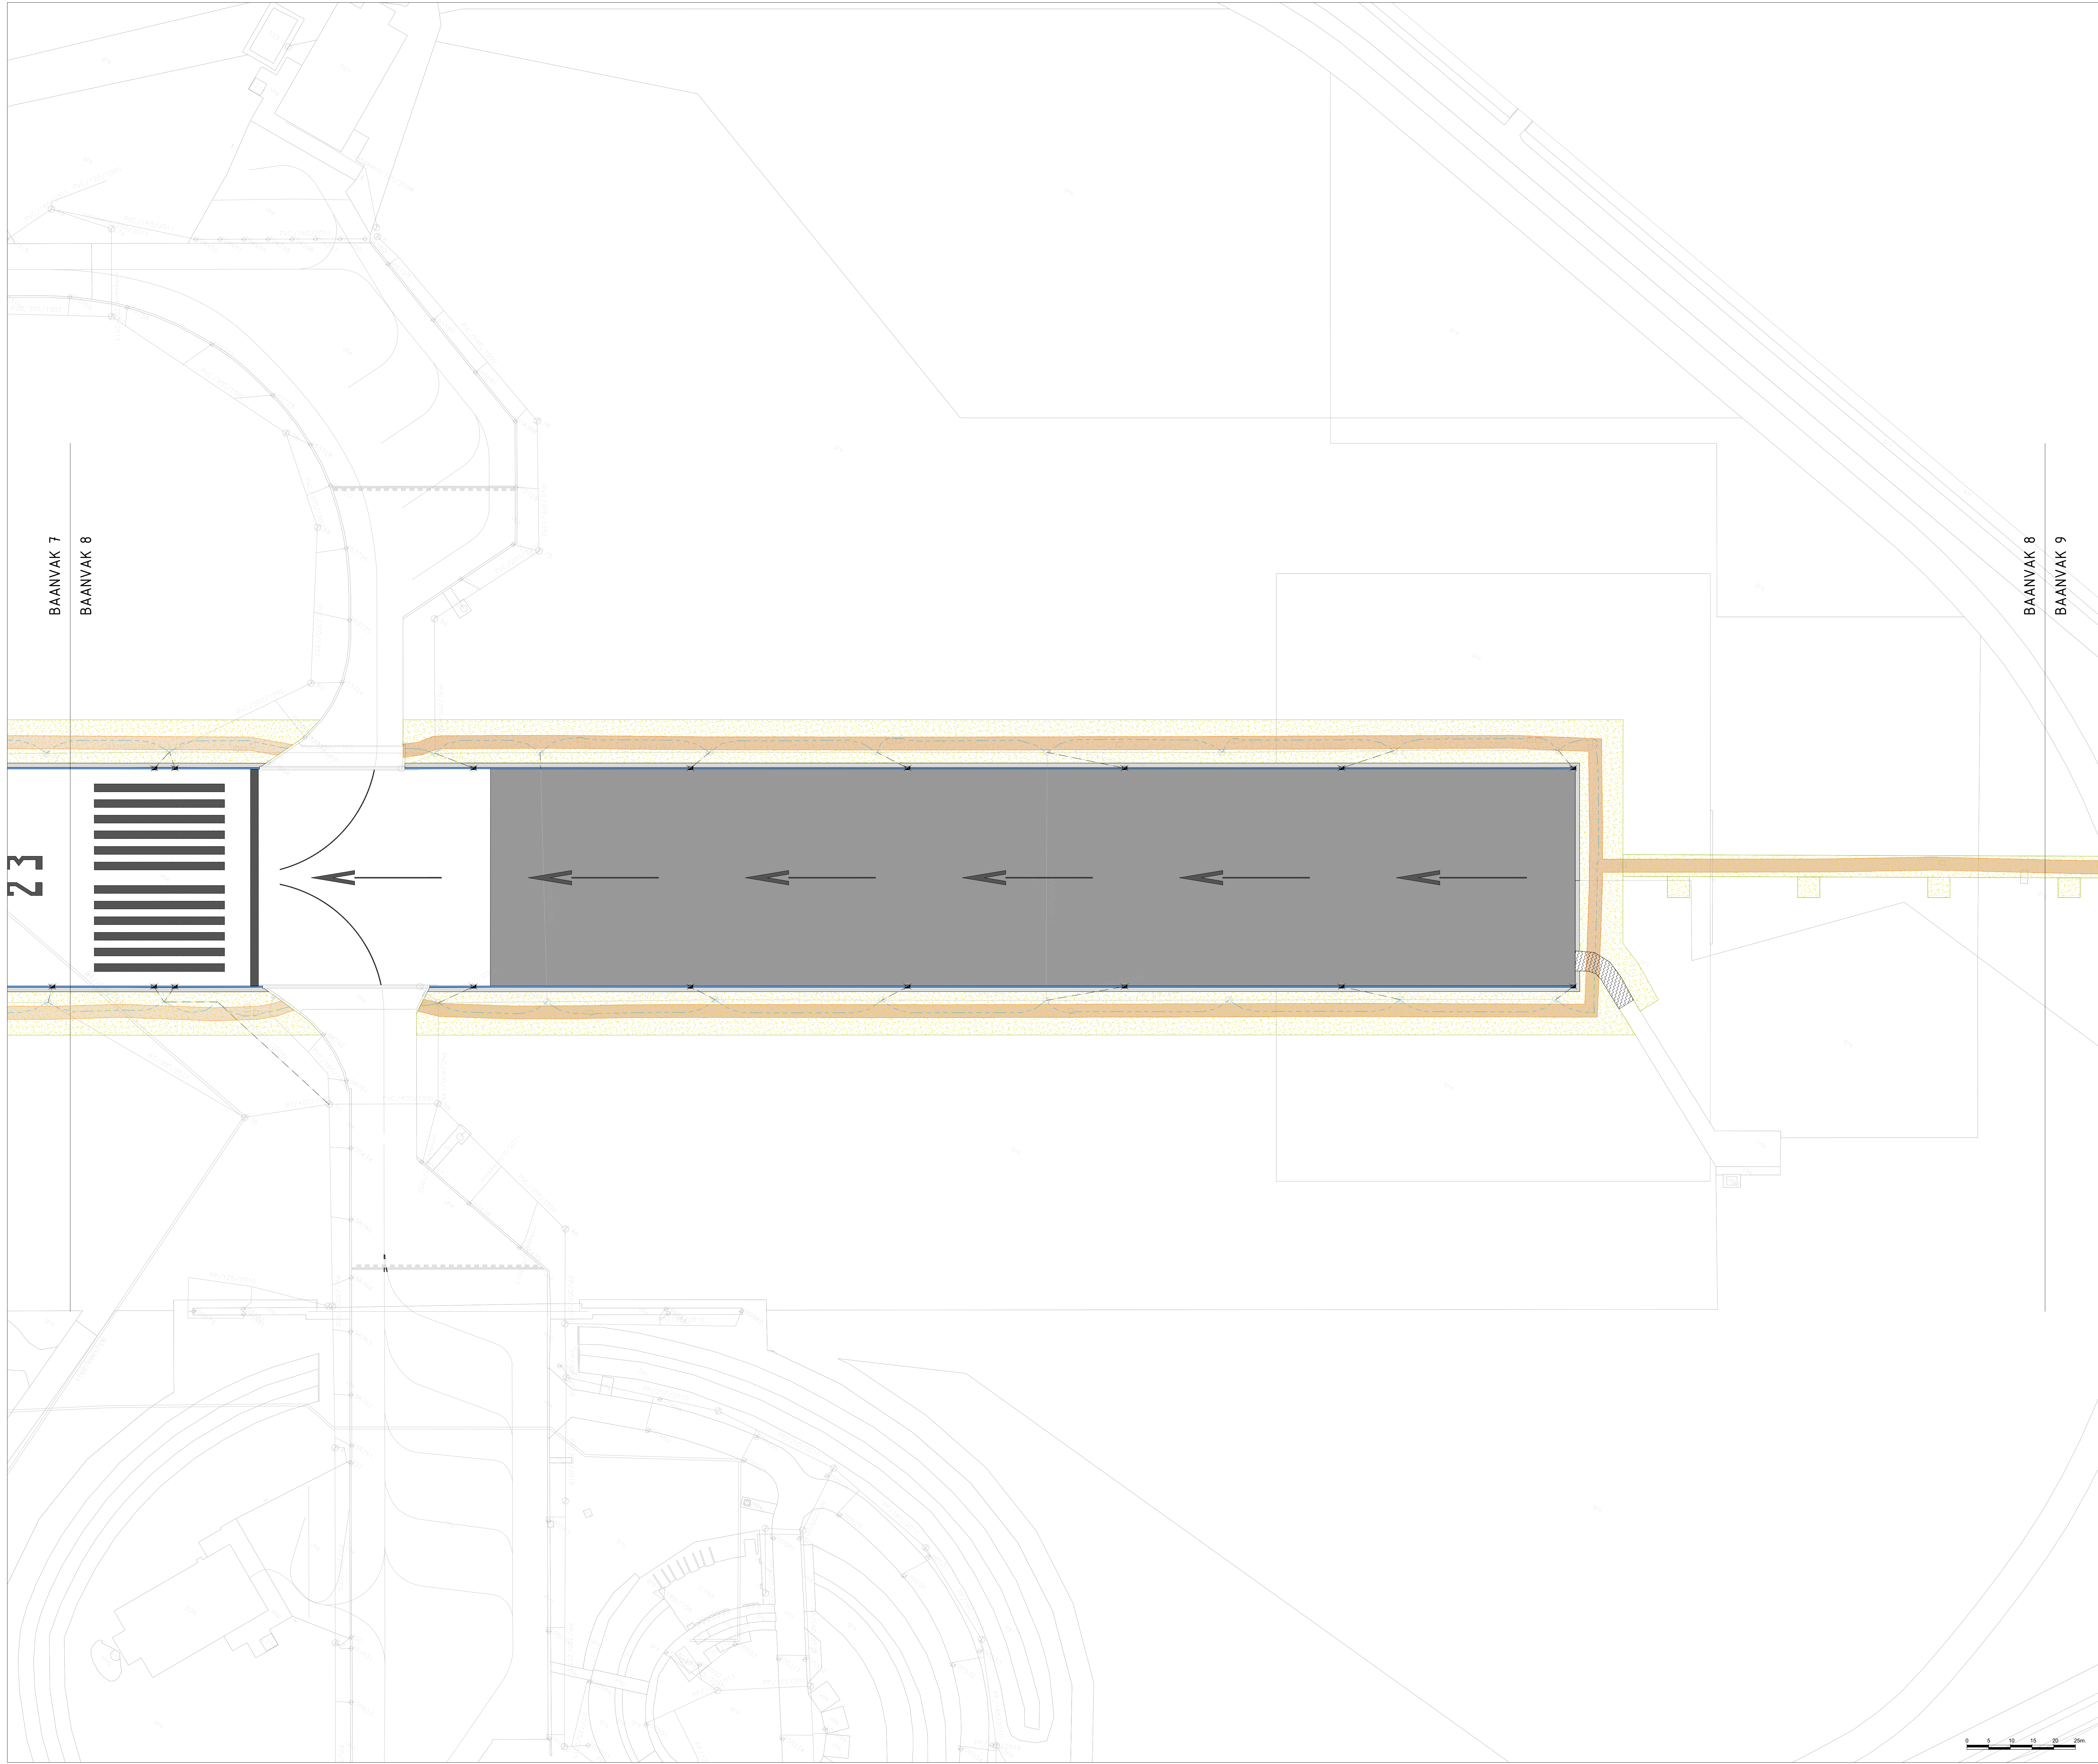

ALGEMENE UITGANGSPUNTEN:

- Alle maten in meter tenzij anders is aangegeven
- Alle hoogten in meter t.o.v. N.A.P.
- Alle hoeken in het 360 graden stelsel
- De maten en pelen in het werk controleren en afwijkingen melden bij de directie
- De gebruikte tekenstandaard is de NLC5

LEGENDA

Frezen asfaltdeklaag en hussenlaag Hoofd baan en Secundaire baan

Frezen asfaltdeklaag intersecities Hoofd- en Secundaire baan

Locatie teervrij asfaltverharding Secundaire baan (optioneel)

Locatie teerhoudend asfaltverharding Secundaire baan (optioneel)

Opbreken asfaltverharding rolbaan t.h.v. aansluiting Overrun van Baankop 23

Frezen asfaltdeklaag en hussenlaag t.b.v. getrapte aansluiting, strook b=2,00 m

Frezen bermen t.b.v. werkzaamheden goten en kantstroken

Tracé t.b.v werkzaamheden kabels en leidingen


Opnemen verharding kantstrook van prefab betonplaten afm. 2,00x100 m

Opbreken goot van betonelementen, b=340 mm en b=380 mm

Verwijderen diverse markeringen

Verwijderen zandvanger inclusief HWA-aansluiting

Verwijderen drainage langs Hoofd baan en Secundaire baan

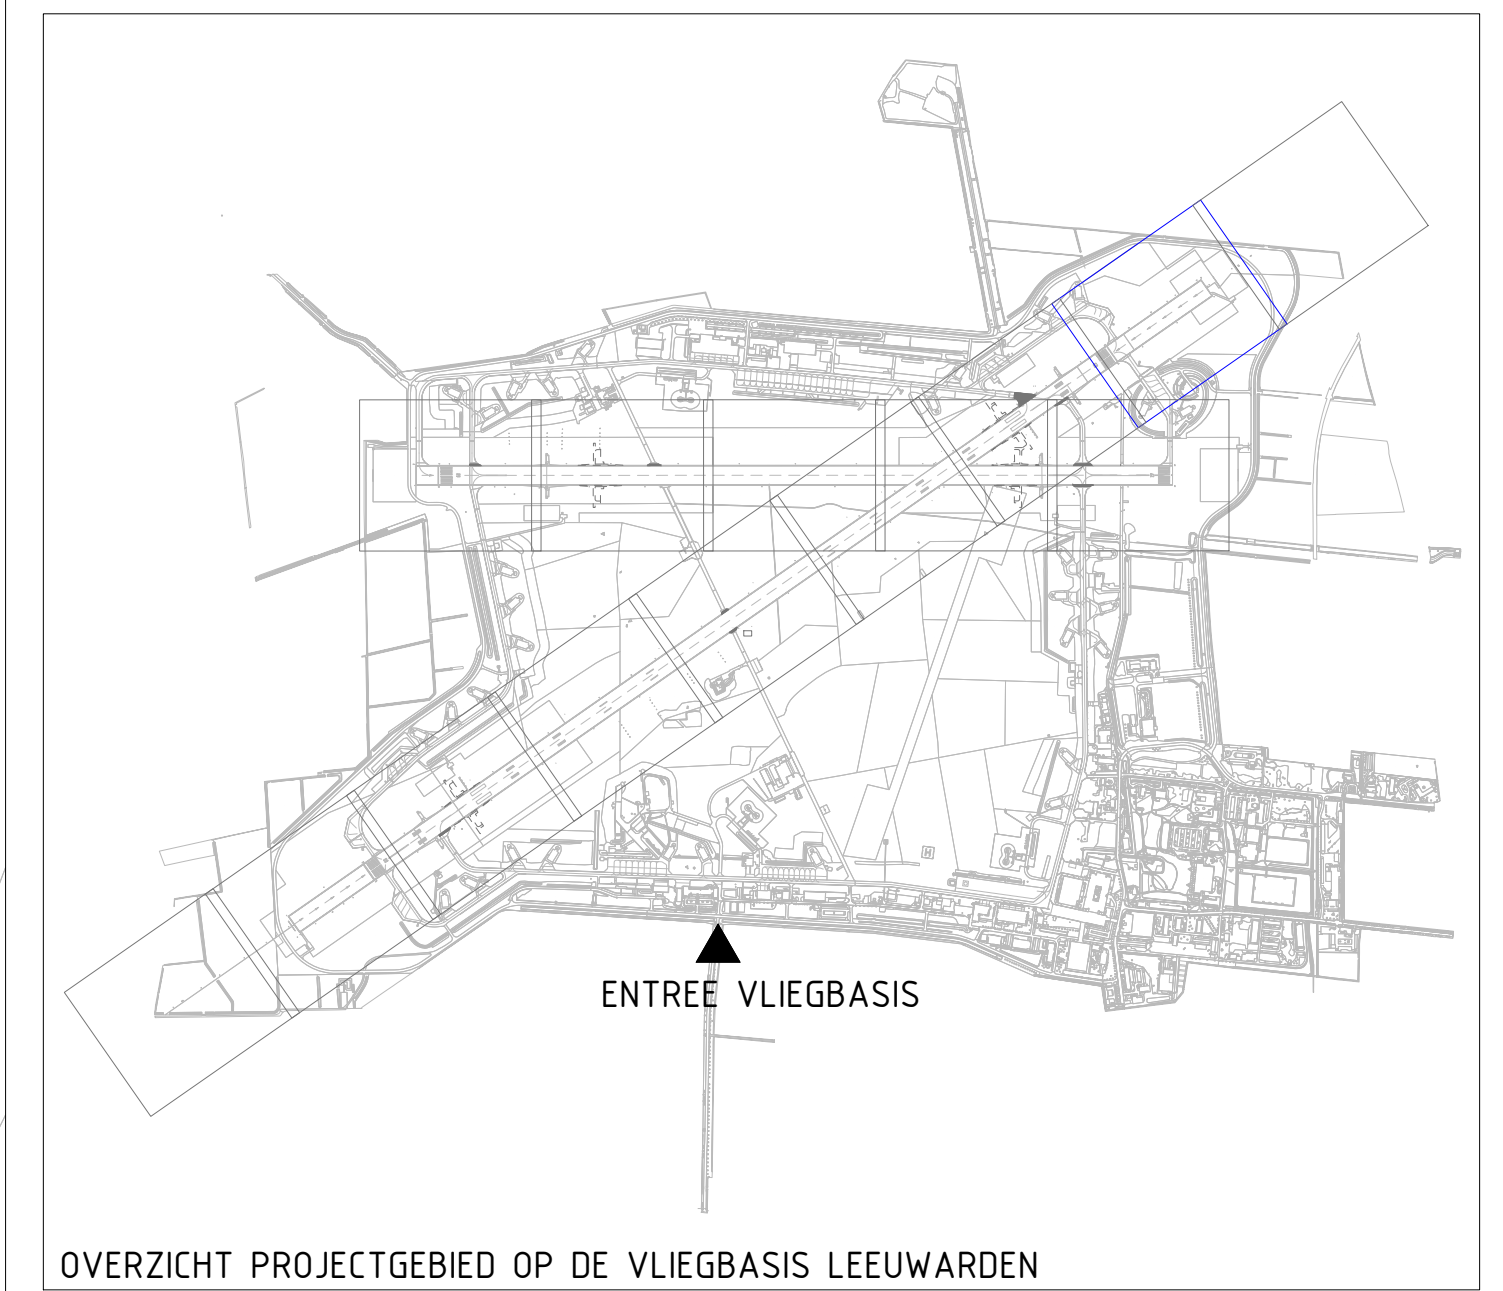

OVERZICHT PROJECTGEBIED OP DE VliegBASIS LEEUWARDEN

2

20-04-2022

FS

Wfz

Datum

Diverse aanpassingen

FS

naam

naam

1

31-05-2022

FS

Wfz

Datum

1

31-05-2022

FS

Wfz

Datum

Objectnummer: 06C02

Gelekerd: F. Simons

Gebruiknummer: n.v.t.

Gecontroleerd: M. v.d. Bos

Besteknummer: 22496-11

Datum: 31-05-2022

Projectnummer: 22496

Schaal: 1:500

Fase: Bestek

Formaat: A0 (841x1189 mm)

Versie: A

Documentcode: _____

Blad: C08 van 61

Directie - Vastgoedbeheer
www.rijnswaagbeheer.nl
068 115 80 00

22496 Renovatie Hf6 & Sec baan LWD t.b.v. Nul.dwg

plaatnummer: 200922