


ALGEMENE UITGANGSPUNTEN:
- Alle maten in meter tenzij anders is aangegeven
- Alle hoogten in meter t.o.v. N.A.P.
- Alle hoeken in het 300 graden stelsel
- De maten en pelen in het werk controleren en afwijkingen melden bij de directie
- De gebruikte tekenstandaard is de NLC



LEGENDA

- Frezen asfaltdeklaag en hussenlaag Hoofd- en Secundaire baan
- Frezen asfaltdeklaag intersecies Hoofd- en Secundaire baan
- Locatie teervrij asfaltverharding Secundaire baan (optioneel)
- Locatie teerhoudend asfaltverharding Secundaire baan (optioneel)
- Opbreken asfaltverharding rolbaan t.b.v. aansluiting Overrun van Baankop 23
- Frezen asfaltdeklaag en hussenlaag t.b.v. getrapte aansluiting, strook b=2.00 m
- Frezen bermen t.b.v. werkzaamheden goten en kantstroken
- Tracé t.b.v werkzaamheden kabels en leidingen
- Opnemen verharding kantstrook van prefab betonplaten afm. 2.00x1.00 m
- Opbreken goot van betonelementen, b=340 mm en b=380 mm
- Verwijderen diverse markeringen
- Verwijderen zandvanger inclusief HWA-aansluiting
- Verwijderen drainage langs Hoofd- en Secundaire baan

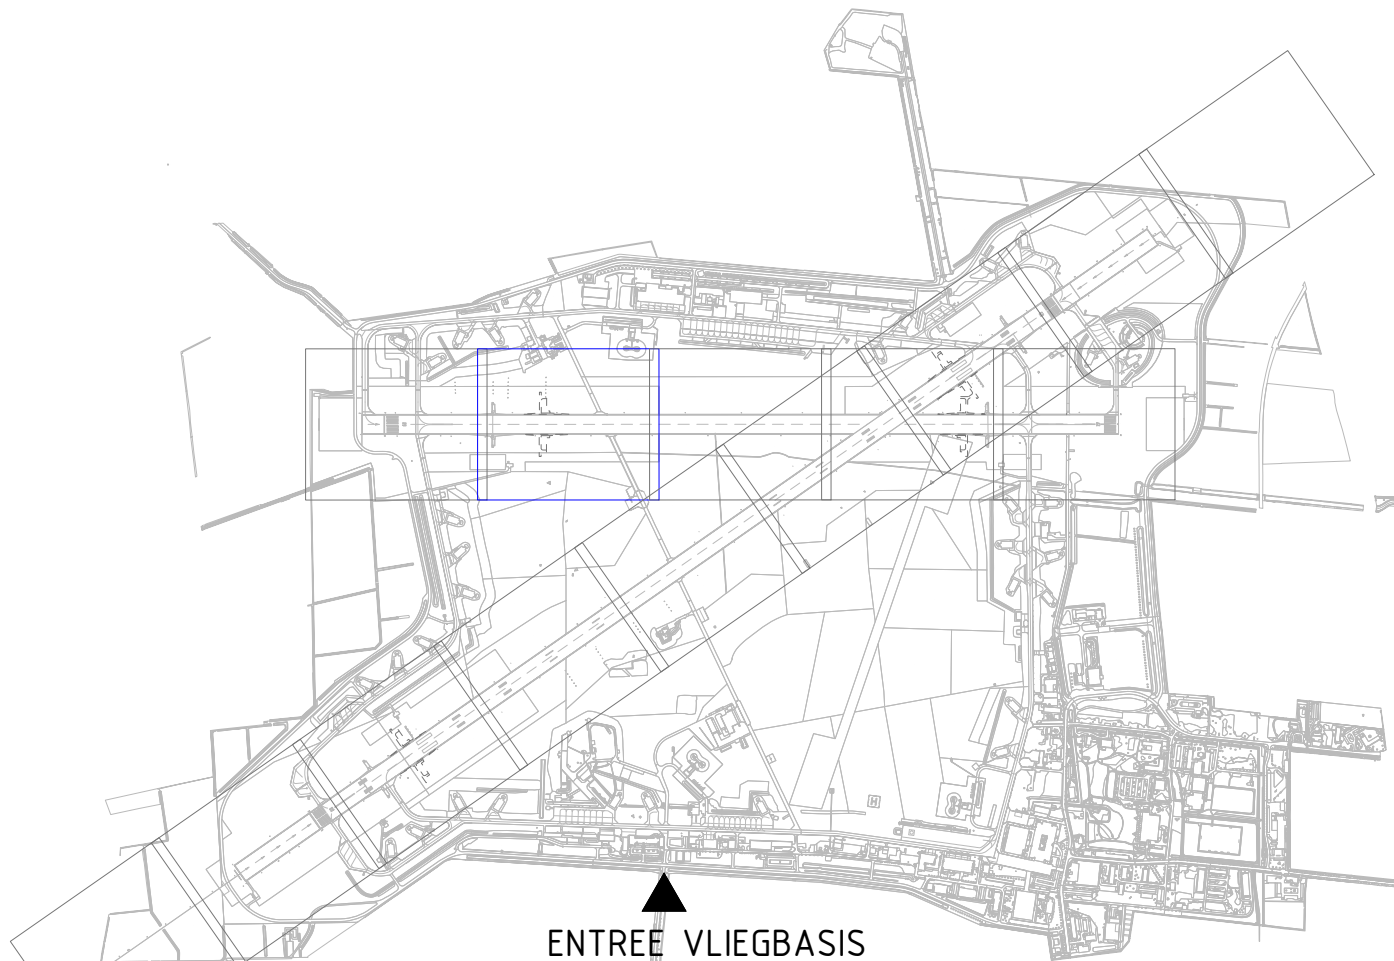

OVERZICHT PROJECTGEBIED OP DE VLEGBASIS LEEUWARDEN

Renovatie Hoofd en secundaire baan
Vliegbasis Leeuwarden
Specificatie:
Uit- en afbraak Baanvak 11
Secundaire baan

Objectnummer:	06C02	Gelekerd:	F. Simons
Gebouwnummer:	n.v.t.	Gecontroleerd:	M. v.d. Bos
Besteknummer:	22496-11	Datum:	31-05-2022
Projectnummer:	22496	Schaal:	1:500
Fase:	Bestek	Formaat:	A0 (841x1189 mm)
Versie:	A	Documentcode:	



Blad:
C11 van 61

Directie - Vastgoedbeheer
www.renovatiegebied.nl
068 115 80 00