


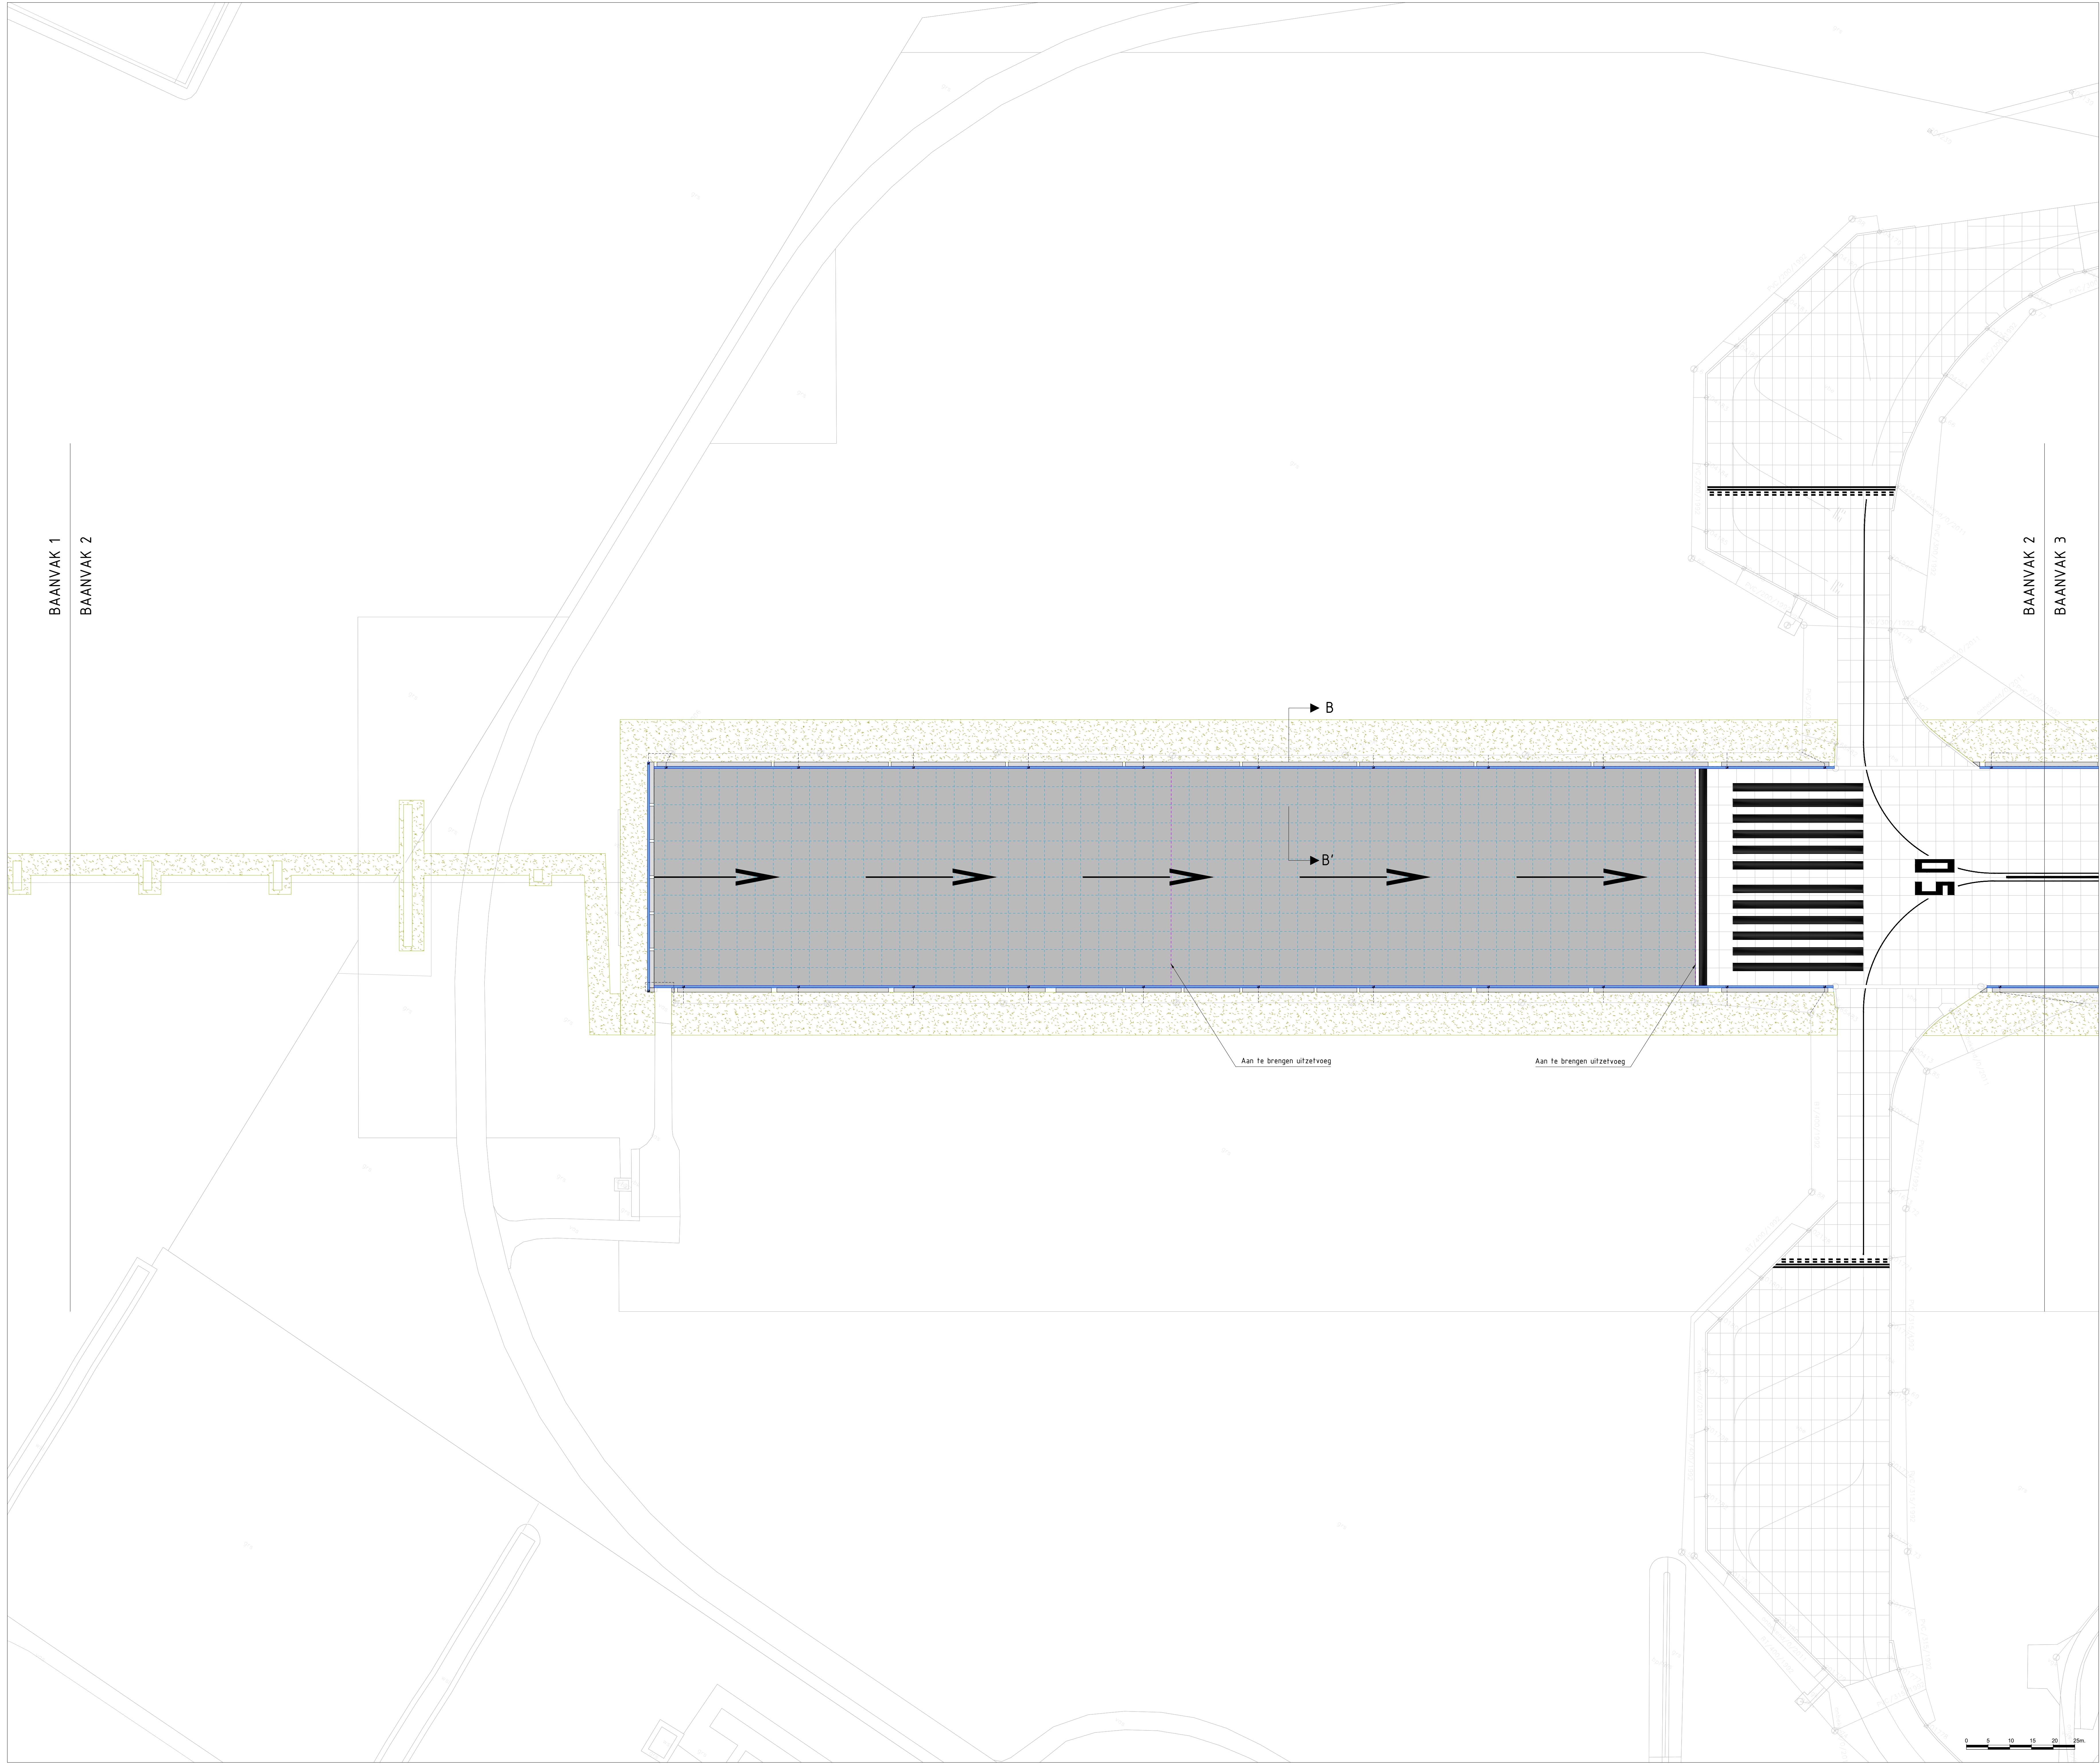


ALGEMENE UITGANGSPUNTEN:
- Alle maten in meter tenzij anders is aangegeven
- Alle hoogten in meter t.o.v. N.A.P.
- Alle hoeken in het 360 graden stelsel
- De maten en pellen in het werk controleren en afwijkingen melden bij de directie
- De gebruikte tekenstandaard is de NELS



LEGENDA

- Aan te brengen asfaltverharding
- Aan te brengen betonverharding
- Aan te brengen gewapend betonverharding
- Locatie heervrij asfaltverharding Secundaire baan (optioneel)
- Locatie teerhoudend asfaltverharding Secundaire baan (optioneel)
- Af te werken en in te zaaien bermen
- Aan te brengen prefab betonplaten
- Aan te brengen betonstrook t.h.v. aansluiting rotbaan vliegvlug afreminstallatie op startbanen
- Aan te brengen dwars- en langsvoegen
- Aan te brengen uitzelvoegen
- Aan te brengen diverse markeringen
- Aan te brengen verholten gofen
- Aan te brengen zandvangput in verholten goot incl. RWA-aansluiting van PVC

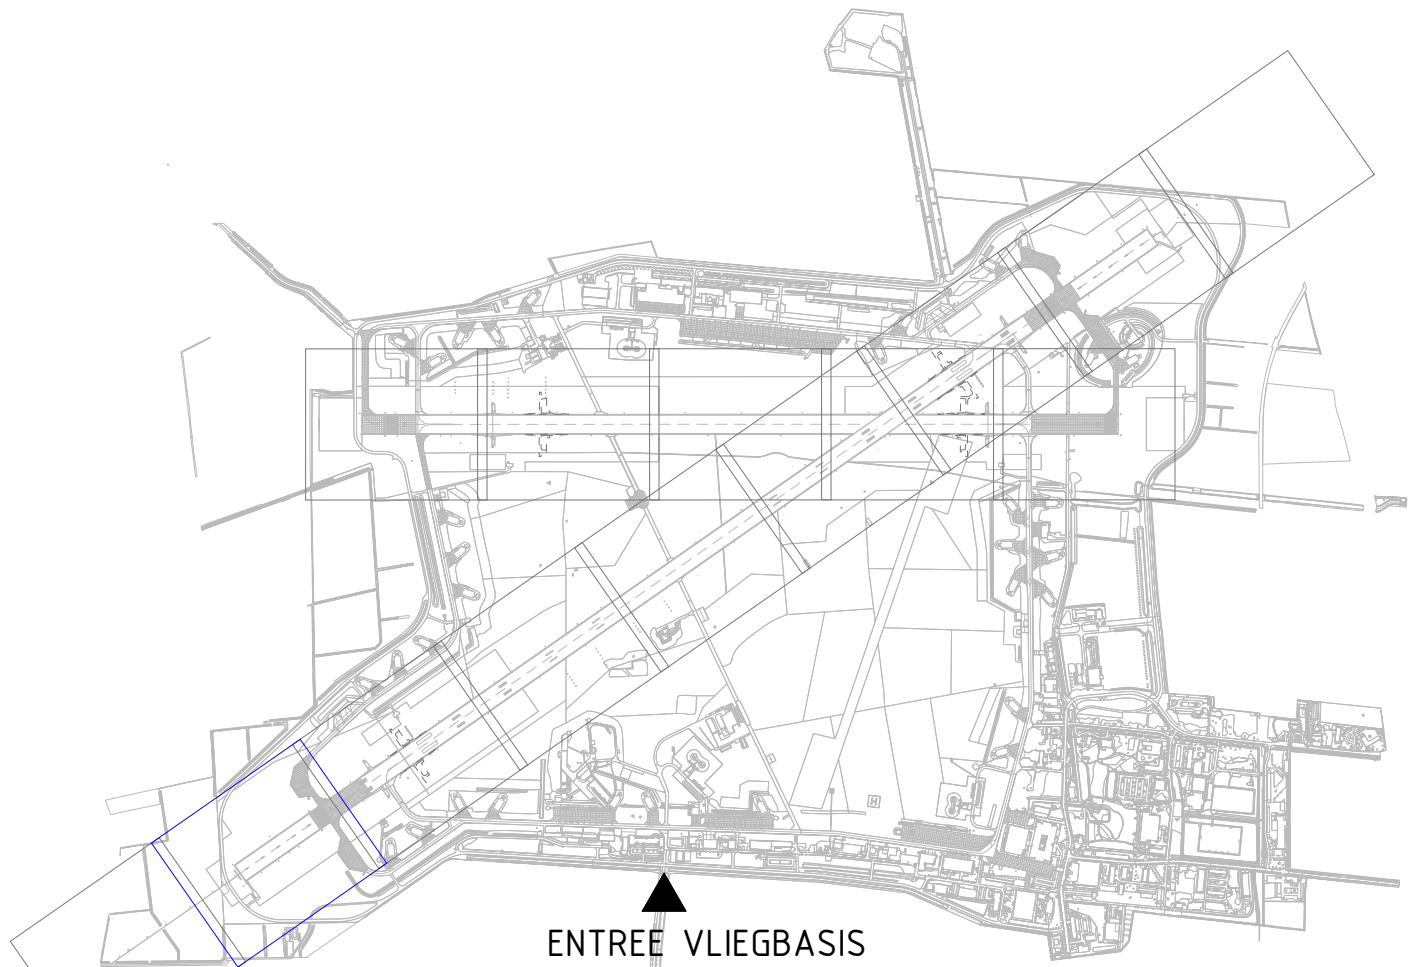

OVERZICHT PROJECTGEBIED OP DE VliegBASIS LEEUWARDEN

2		20-04-2022		FS	Diverse aanpassingen		
1		31-05-2022		FS	Orijneel		
WZ		Datum		naam		Aan te brengen	

Renovatie Hoofd en secundaire baan
Vliegbasis Leeuwarden
Specificatie:
Nieuwe situatie Baanvak 2
Hoofdbaan

Objectnummer:	06C02	Gelekerd:	F. Simons
Gebruiknummer:	n.v.t.	Gecontroleerd:	M. v.d. Bos
Besteknummer:	22496-11	Datum:	31-05-2022
Projectnummer:	22496	Schaal:	1:500
Fase:	Bestek	Formaat:	A0 (841x1189 mm)
Versie:	A	Documentcode:	

Rijkswaterpoort
Ministerie van Infrastructuur en Watermanagement

Bld:
C22 van 61

Directie - Vastgoedbeheer
www.rijksvastgoedbedrijf.nl
088 110 80 00

22496 Renovatie HfG & Sec baan LWD t.b.v. Nul.dwg
plaatnummer: 200922