



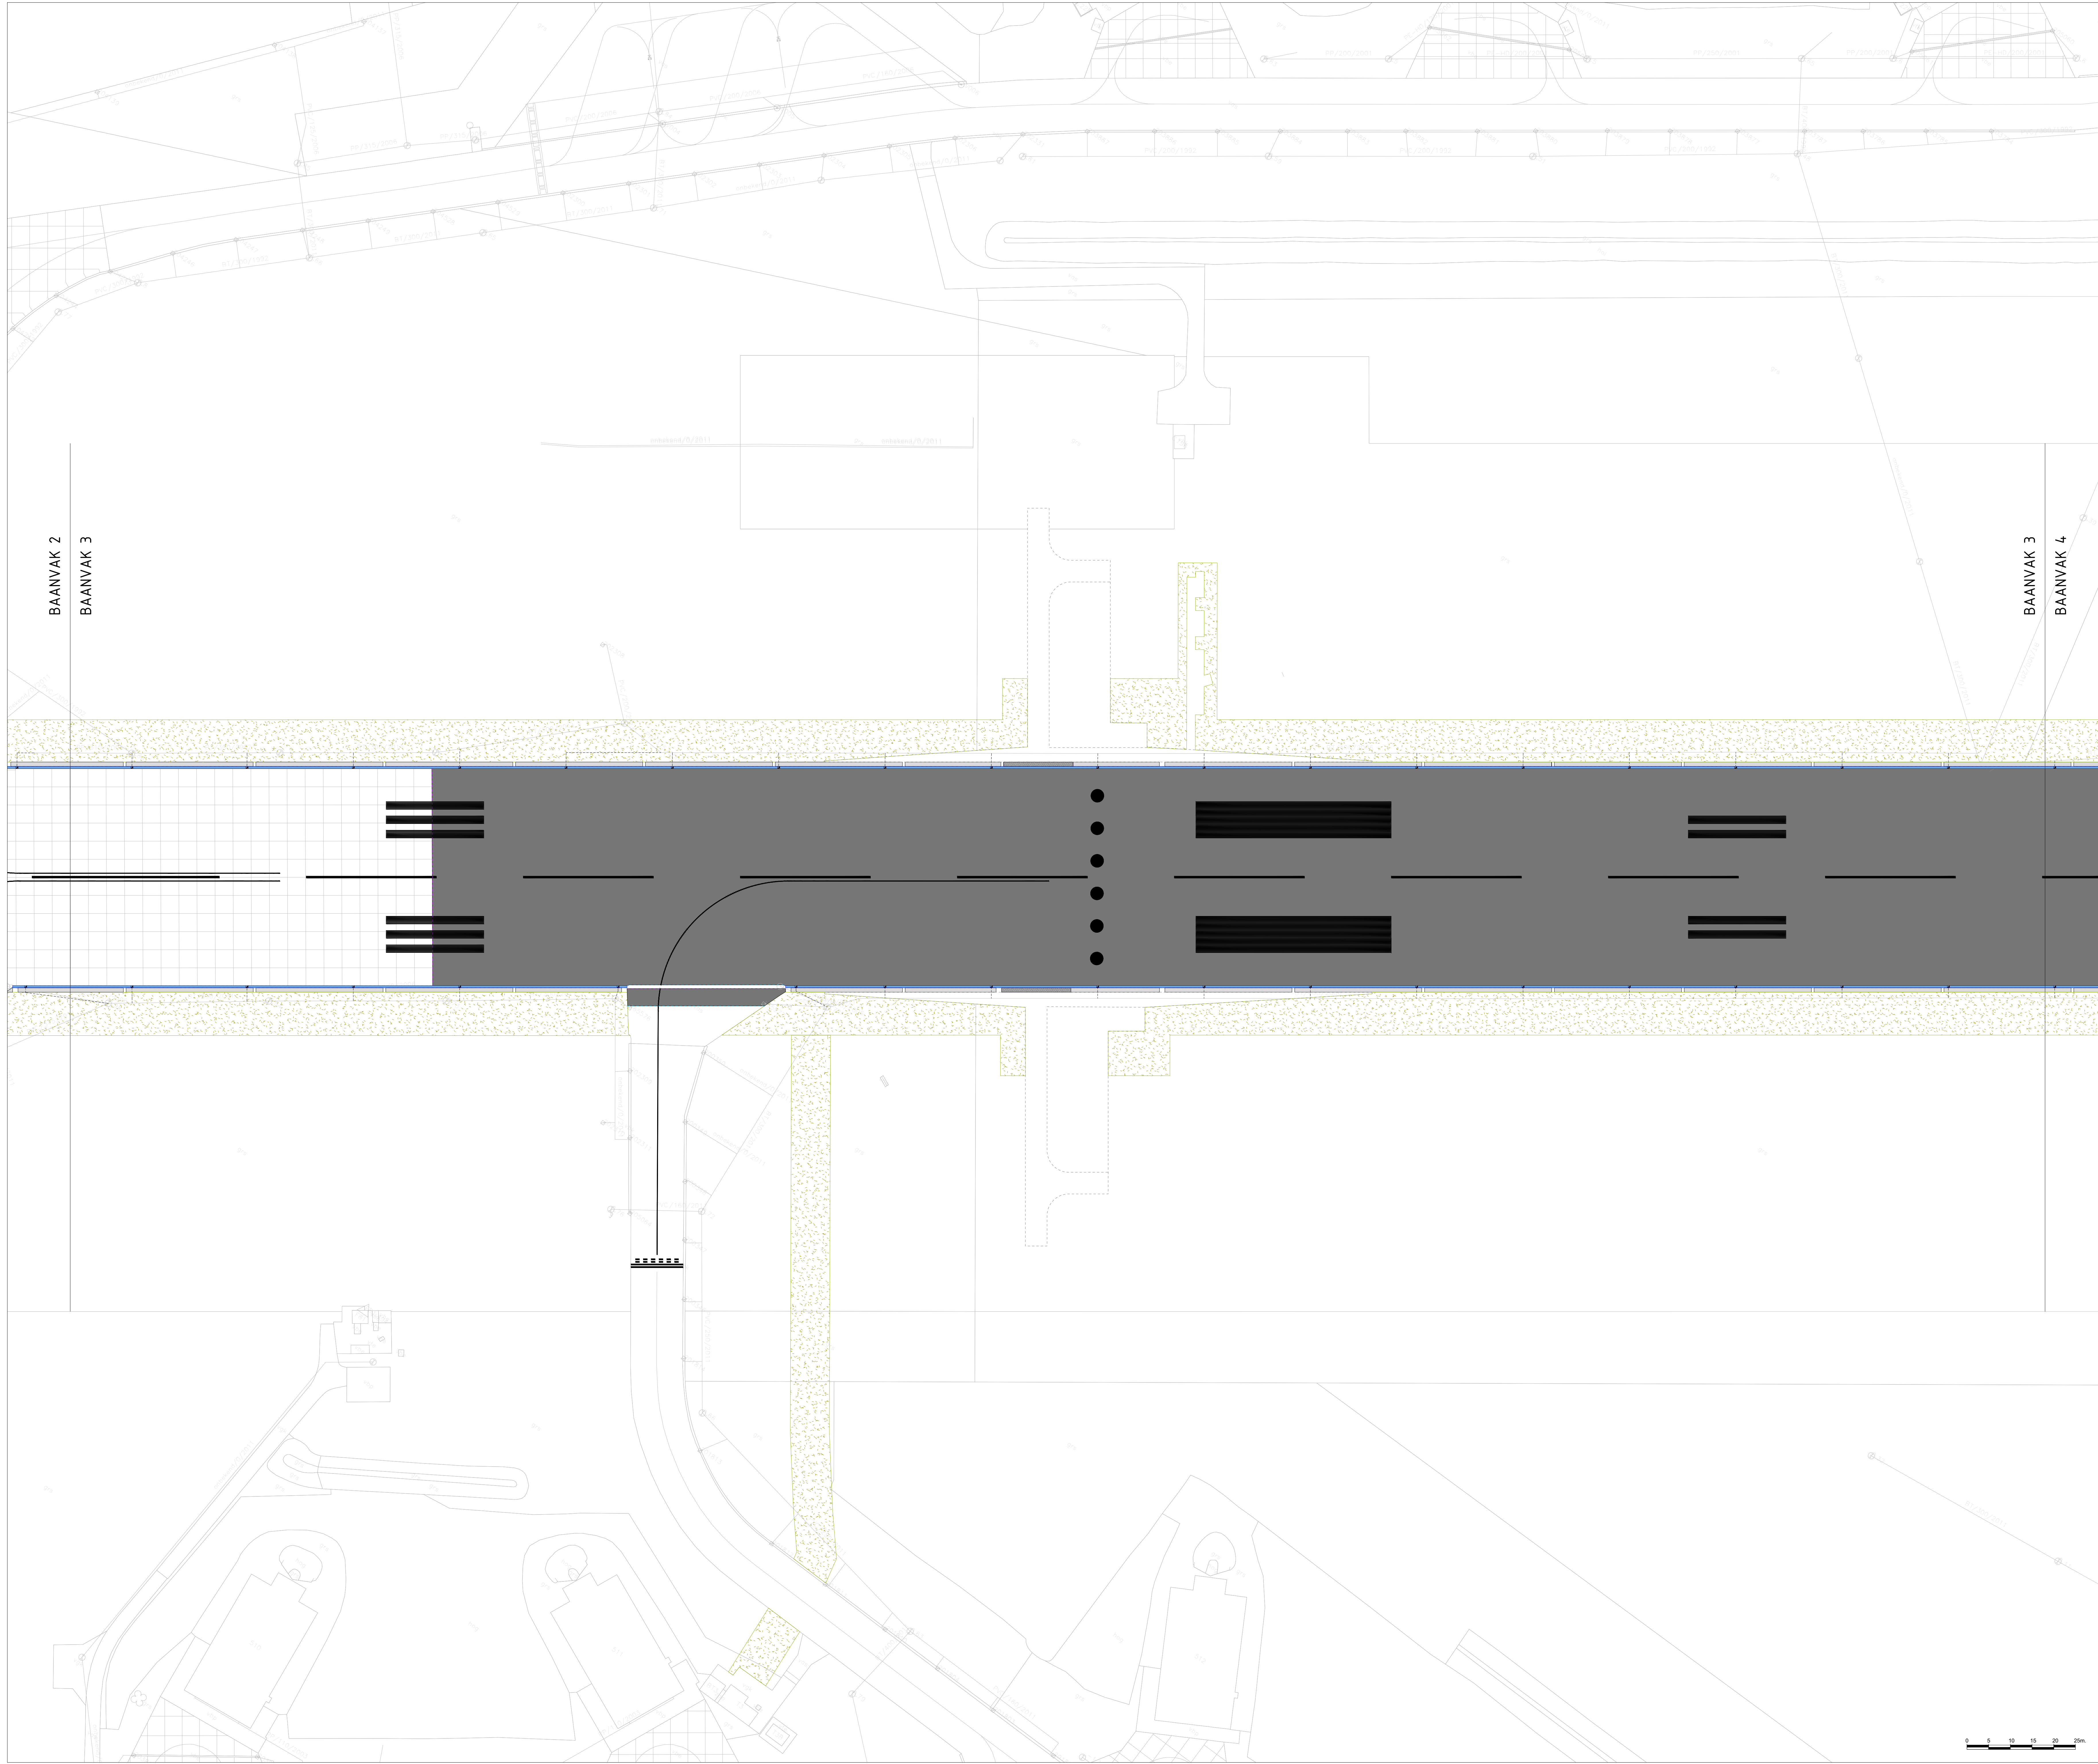

ALGEMENE UITGANGSPUNTEN:
- Alle maten in meter, tenzij anders is aangegeven
- Alle hoogten in meter t.o.v. N.A.P.
- Alle hoeken in het 360 graden stelsel
- De maten en pelen in het werk controleren en afwijkingen melden bij de directie
- De gebruikte tekenstandaard is de NELS

- LEGENDA**
- Aan te brengen asfaltverharding
 - Aan te brengen betonverharding
 - Aan te brengen gewapend betonverharding
 - Locatie heervrij asfaltverharding Secundaire baan (optioneel)
 - Locatie heerhoudend asfaltverharding Secundaire baan (optioneel)
 - Af te werken en in te zaaien bermen
 - Aan te brengen prefab betonplaten
 - Aan te brengen betonstrook t.h.v. aansluiting rotbaan vliegtuig afreminstallatie op startbanen
 - Aan te brengen dwars- en langsvogen
 - Aan te brengen uitzelvoegen
 - Aan te brengen diverse markeringen
 - Aan te brengen verholten goten
 - Aan te brengen zandvangput in verholten goot incl. RWA-aansluiting van PVC

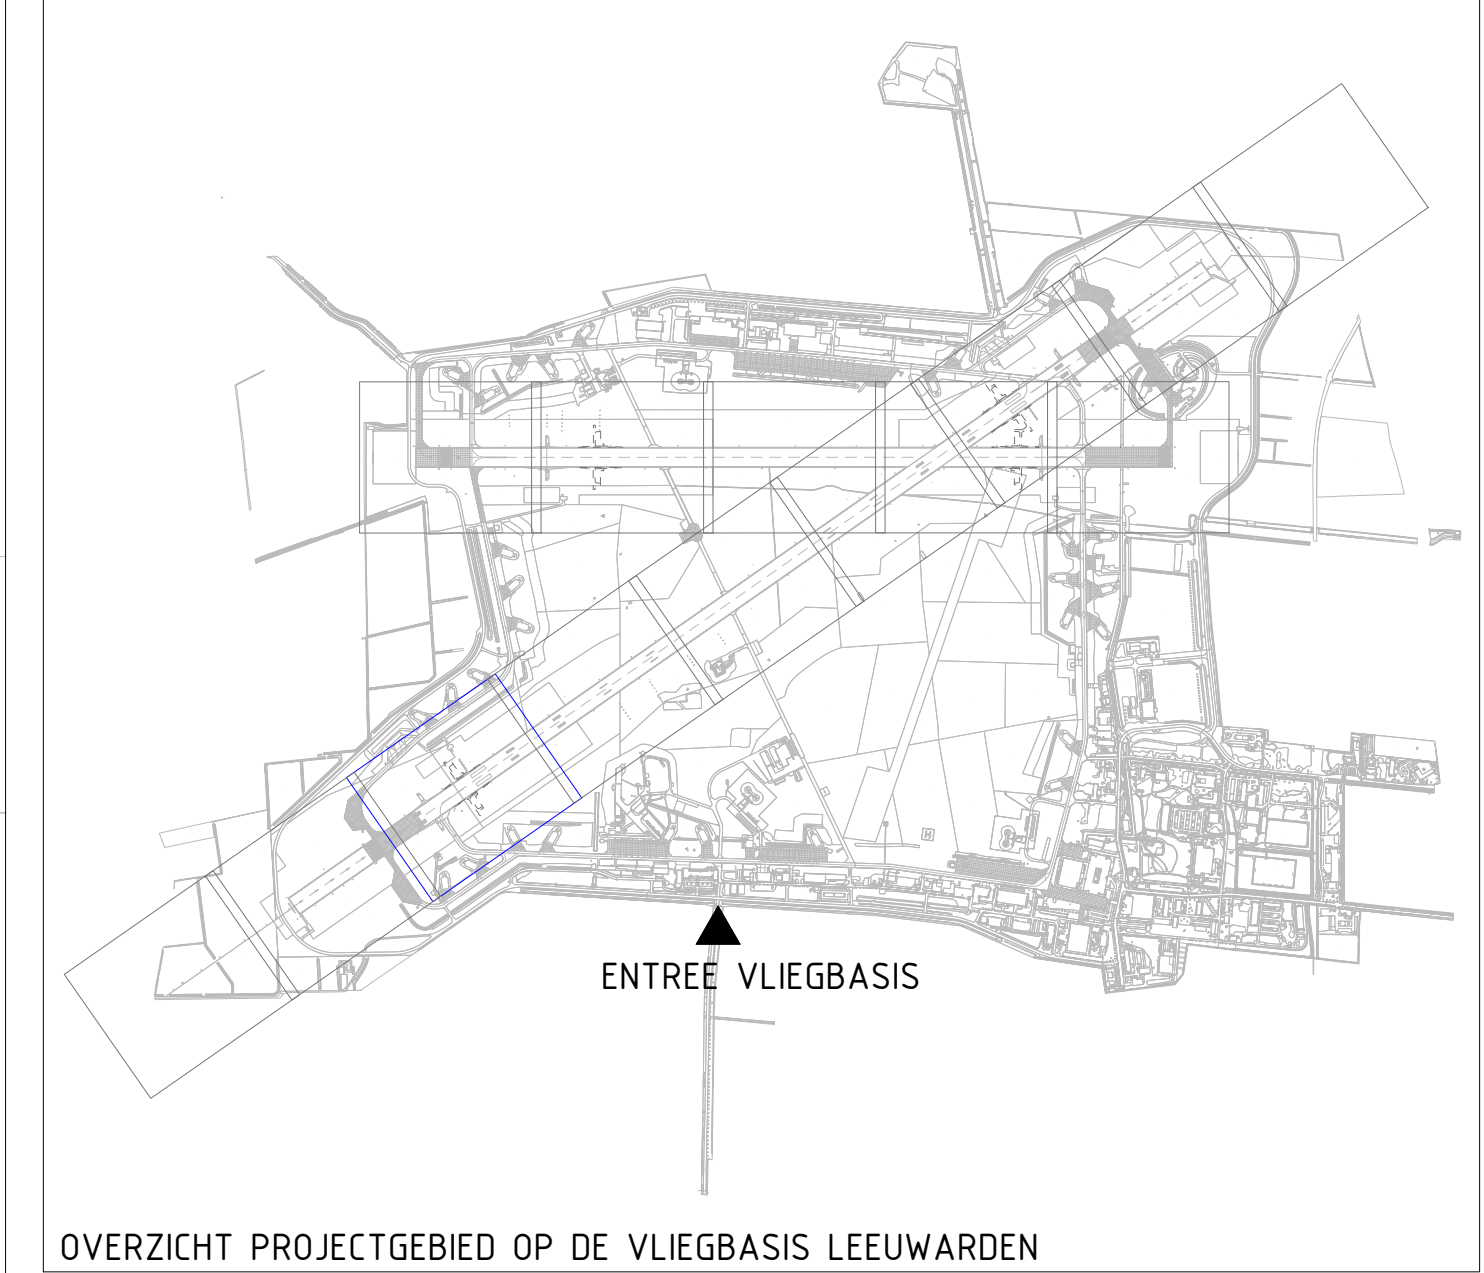

2		20-06-2022	FS	Diverse aanpassingen	
1	31-05-2022	FS	Origineel		
WZ				naam	
		Renovatie Hoofd en secundaire baan Vliegbasis Leeuwarden			
		Nieuwe situatie Baanvak 3 Hoofdbaan			
		Objectnummer: 06C02			
		Geleidend: F. Simons			
		Gebruiknummer: n.v.t.			
		Gebruiknummer: 22496-11			
		Projectnummer: 22496			
		Schied: 1-800			
		Formaat: A0 (841x1189 mm)			
		Versie: A			
		Documentcode: 22496-11			
		Blad: C23 van			
		Directie - Vliegveiligheid			
		Ministerie van Defensie			
		en Koninkrijksfor			
		22496 Renovatie H&G & Sec baan LWD t.b.v. NL-dwg			
		plaatnummer: 22496-11			