



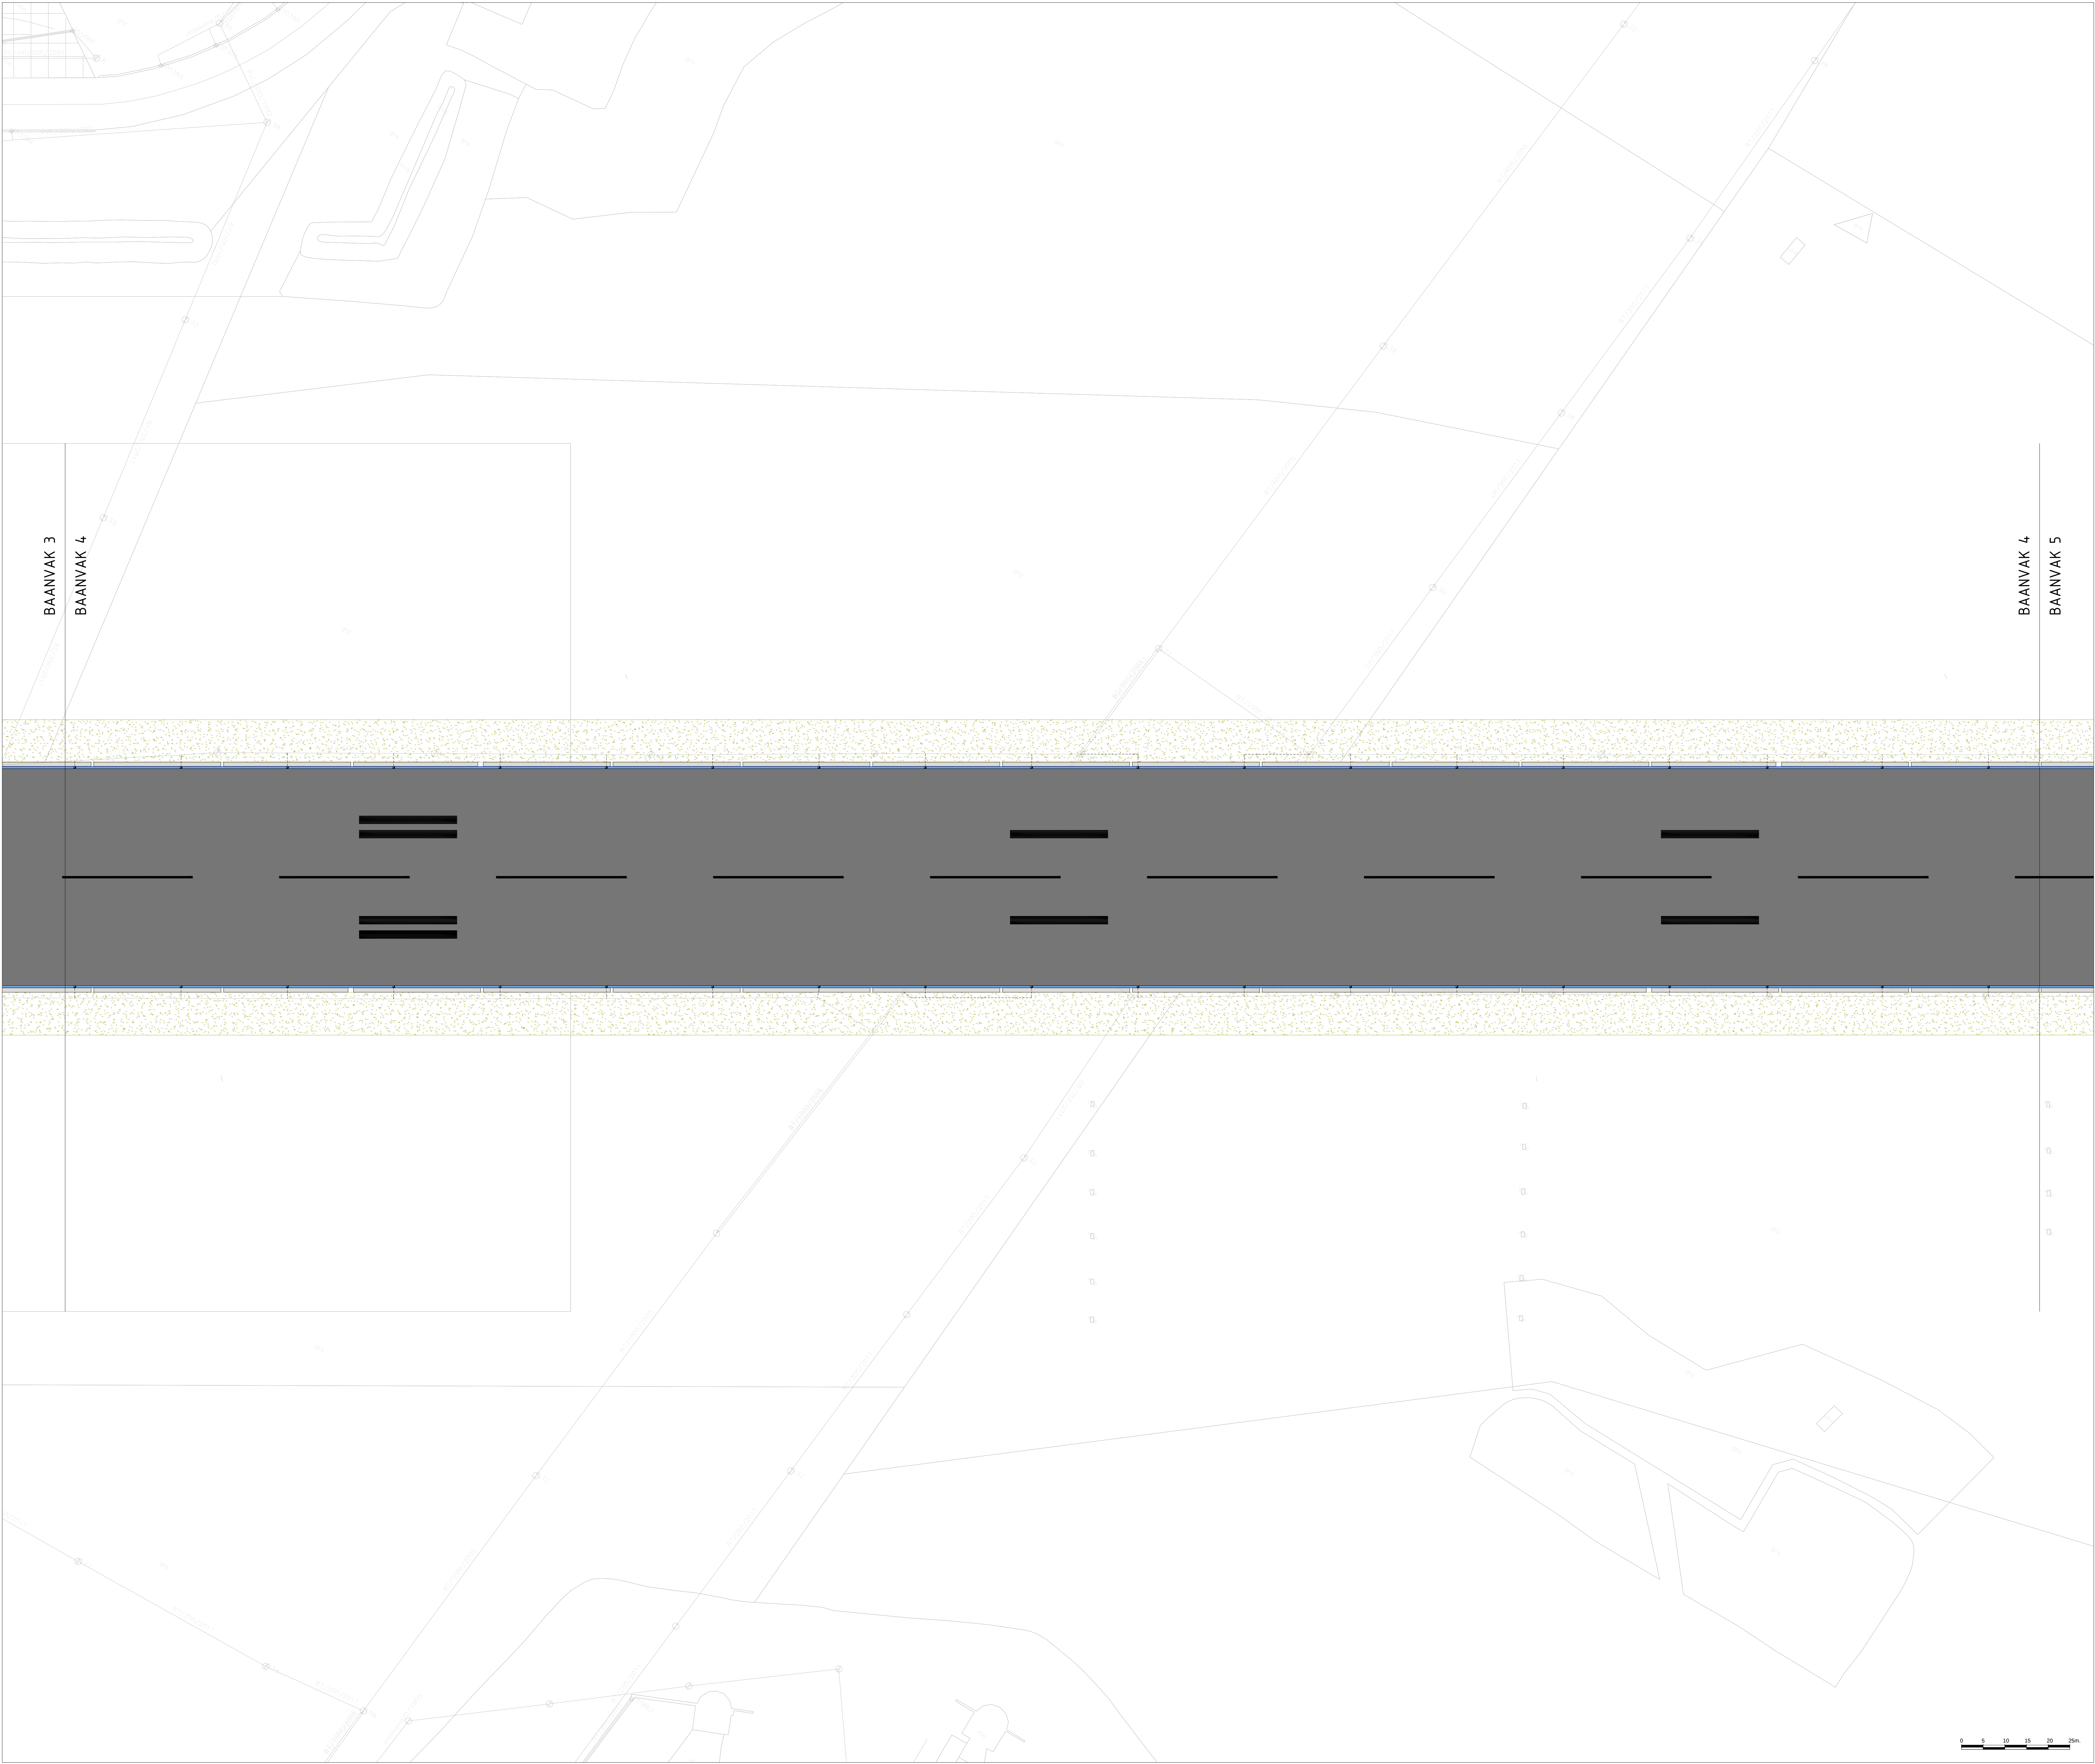


ALGEMENE UITGANGSPUNTEN:
- Alle maten in meter tenzij anders is aangegeven
- Alle hoogtematen in meter t.o.v. N.A.P.
- Alle hoeken in het 300 graden stelsel
- De maten en pelen in het werk controleren en afwijkingen melden bij de directie
- De gebruikte tekenstandaard is de NLC

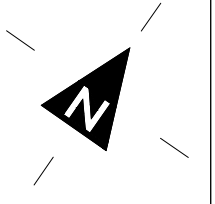

LEGENDA

- Aan te brengen asfaltverharding
- Aan te brengen betonverharding
- Aan te brengen gewapend betonverharding
- Locatie heervrij asfaltverharding Secundaire baan (optioneel)
- Locatie teerhoudend asfaltverharding Secundaire baan (optioneel)
- Af te werken en in te zaaien bermen
- Aan te brengen prefab betonplaten
- Aan te brengen betonstrook t.h.v. aansluiting rotbaan vliegfuig afreminstallatie op startbanen
- Aan te brengen dwars- en langsvogen
- Aan te brengen uitzelvoegen
- Aan te brengen diverse markeringen
- Aan te brengen verholten goten
- Aan te brengen zandvangput in verholten goot incl. RWA-aansluiting van PVC

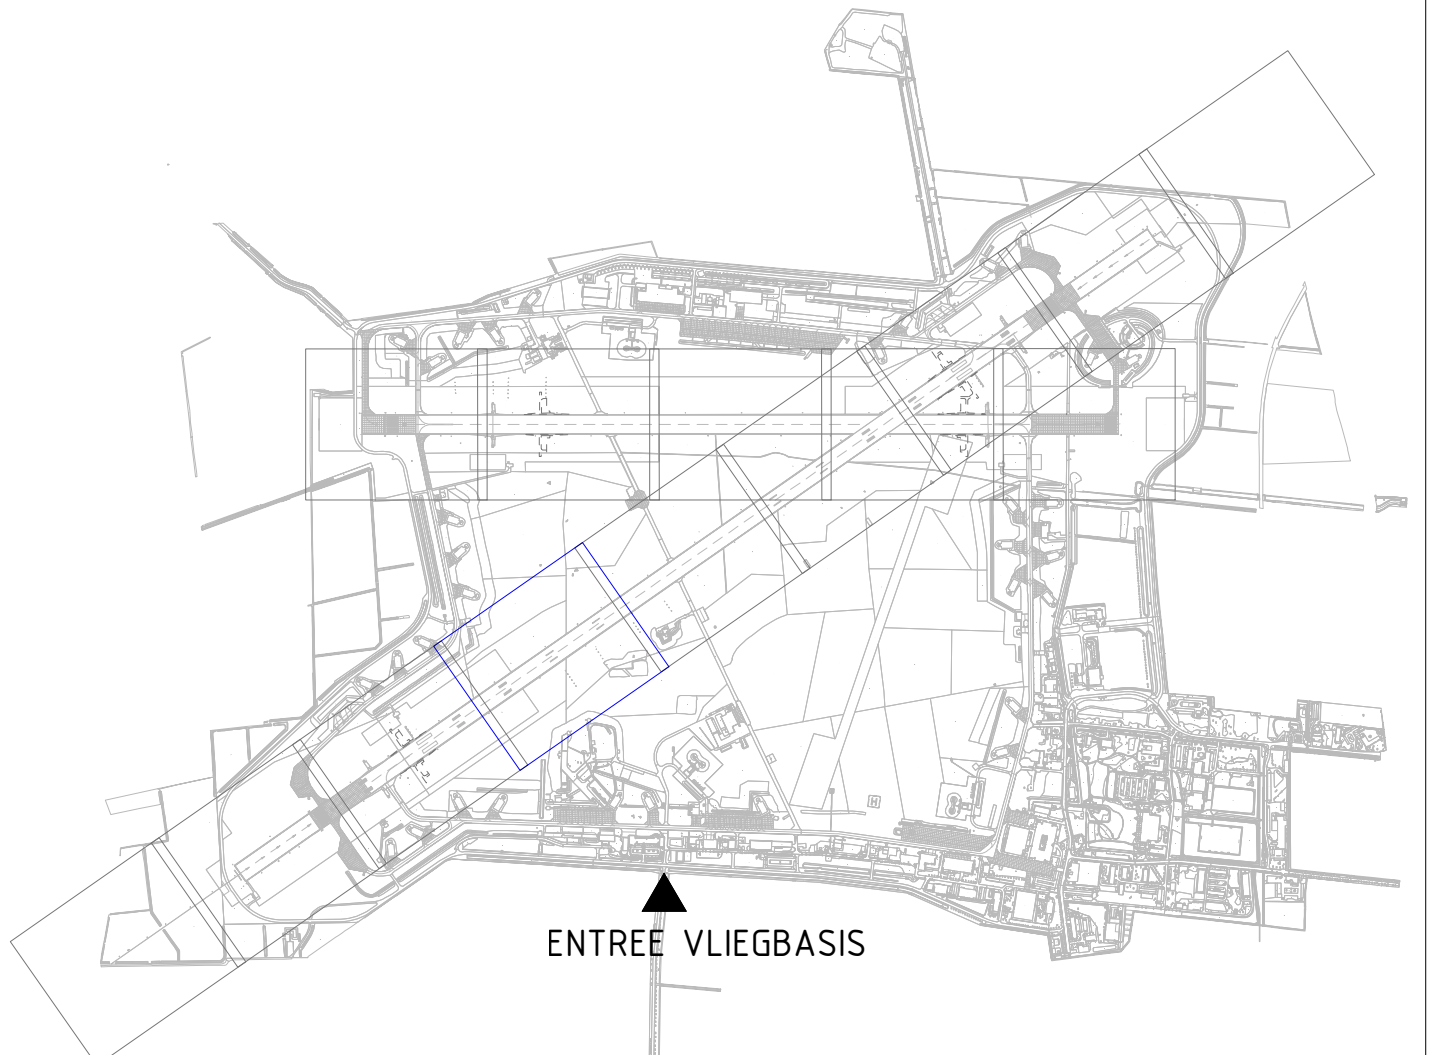

OVERZICHT PROJECTGEBIED OP DE VLEGBASIS LEEUWARDEN

Diverse aanpassingen		Blad: C24 van 61	
2	20-05-2022 FS	Directie - Vliegveiligheid	
1	31-05-2022 FS	Municipie van Groningen	
WZ	Colom	22496 Renovatie H16 & Sec baan LWD t.b.v. Nulweg	

Renovatie Hoofd en secundaire baan Vliegbasis Leeuwarden	
Specificatie:	
Nieuwe situatie Baanvak 4	
Hoofdbaan	
Objectnummer:	06C02
Geleidend:	F. Simons
Gebruiknummer:	n.v.t.
Gebruiknummer:	22496-11
Datum:	31-05-2022
Projectnummer:	22496
Schaal:	1:500
Fase:	Bestek
Formaat:	A0 (841x1189 mm)
Versie:	A
Documentcode:	