

PUTTENSTAAT


Projectgegevens

Klant: Gemeente Utrecht Dienst Stadswerken
Werk: Utrecht, KENN, Attleeplantsoen
Opdrachtgever:
Uw basisgegevens:
Uw contactpersoon: de heer F. Slakhorst
Uw telefoonnummer: ###
Uw faxnummer: D Versienr: 02 Prefix: ATTL
Uw e-mail: frank.slakhorst@utrecht.nl
Offerte/ordernummer: ORD21-03691 Datum: dinsdag 14 december 2021
Tekenaar/constructeur: Medardo Semeleer Doorkiesnummer: +31 24 352 36 70

Opmerking

--

Algemene gegevens

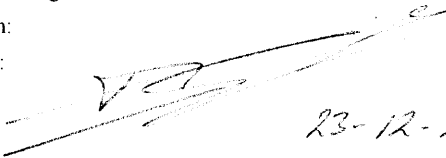Gevraagde leverdatum: 1-8-2022	Ter controle verzonden: 14-12-2021
Afgesproken leverdatum:	Wijzigingen verzonden: 22-12-2021
	Wijzigingen verzonden:
Goedkeuring: Datum: Naam:  23-12-2021	Handtekening / Firmastempel ter goedkeuring:

Wij vragen u de buizen/puttenstaat te controleren en, voorzien van uw handtekening inclusief firmastempel, aan ons te retourneren.
Alleen dan kunnen correcte en afgesproken levertijden worden gegarandeerd.

Met de goedkeuring geeft u opdracht tot productie en verplicht u zich tot afname.
De putdeling kan afwijken i.v.m. onze produktiemogelijkheden.

Gemeente Utrecht Dienst Stadswerken

T.a.v. de heer F. Slakhorst

Postbus 8375

3503 RJ UTRECHT

Nijmeegse Betonindustrie De Hamer B.V.
Weezenhof 9307, Nijmegen
Postbus 6553, 6503 GB Nijmegen
E-mail info@dehamer.nl
Website www.dehamer.nl
Telefoon 024 3441244

K.v.K. Nijmegen 7379
ABN AMRO Bank 45.32.26.566
B.T.W.nr. NL 00 1479945 B 01

Buizenstaat

Datum:

Werk:

Utrecht

KENN, Attleeplantsoen

ORD21-03691

Prefix:

ATTL

Onze referentie:

HKU / LDB

Uitgewerkt door:

MSE

Uw telefoon:

14030

Uw fax:

D

Uw referentie:

Diameter (mm)	Buizen Totale Lengte (m1)	Type buis	Buis lengte (m1)	Aantal buizen						Wapening	BRR
				Dicht	Hamin		Inlaten PVC		Afw.		
					125	160	125	160			
300	336,00	Hab 030 2.40	2,40	115	6	19				Geen	F146
300	1,00	Hab mofspi 030 1.00	1,00	1						Geen	F146
300	5,00	Hab mofvlk 030 1.00	1,00	5						Geen	
300	10,80	Hab spivlk 030 1.80	1,80	6						Geen	F146
600	3,00	Hab mofspi 060 1.00	1,00	3						Geen	F146
600	8,00	Hab mofvlk 060 1.00	1,00	8						Geen	
600	12,60	Hab spivlk 060 1.80	1,80	7						Geen	F146
600	342,00	Per 060 2.00	2,00	115	50	6				Geen	F146

Met onderstaande goedkeuring verplicht u zich tot afname van de bovengenoemde artikelen!

Datum:

Handtekening / stempel opdrachtgever ter goedkeuring:

akk FS

Offerte/ordernummer: ORD21-03691

Versienr:

2 Prefix: ATTL

Datum:

woensdag 22 december 2021

Totaal Schachten (maatvoering in mm)



Afmetingen	Aantal	Afmetingen	Aantal	Afmetingen	Aantal
800x800 Hapro	5				
1000x1000 Hapro	5				
Ø1000	1				
1250x1250 Hapro	1				



Schachten (maatvoering in mm)

Putnr.	Afmeting	Status	Gevraagde leverdatum	Afgesproken leverdatum
G4	800x800 Hapro		01-08-2022	
G5	800x800 Hapro		01-08-2022	
G6	800x800 Hapro		01-08-2022	
G7	800x800 Hapro		01-08-2022	
G8	Ø1000		01-08-2022	
G9	800x800 Hapro		01-08-2022	
H11	1250x1250 Hapro		01-08-2022	
H4	1000x1000 Hapro		01-08-2022	
H5	1000x1000 Hapro		01-08-2022	
H6	1000x1000 Hapro		01-08-2022	
H7	1000x1000 Hapro		01-08-2022	
H8	1000x1000 Hapro		01-08-2022	
H9	1000x1000 Hapro		01-08-2022	

akk FS

Puttenstaat tekeningen
ORD21-03691

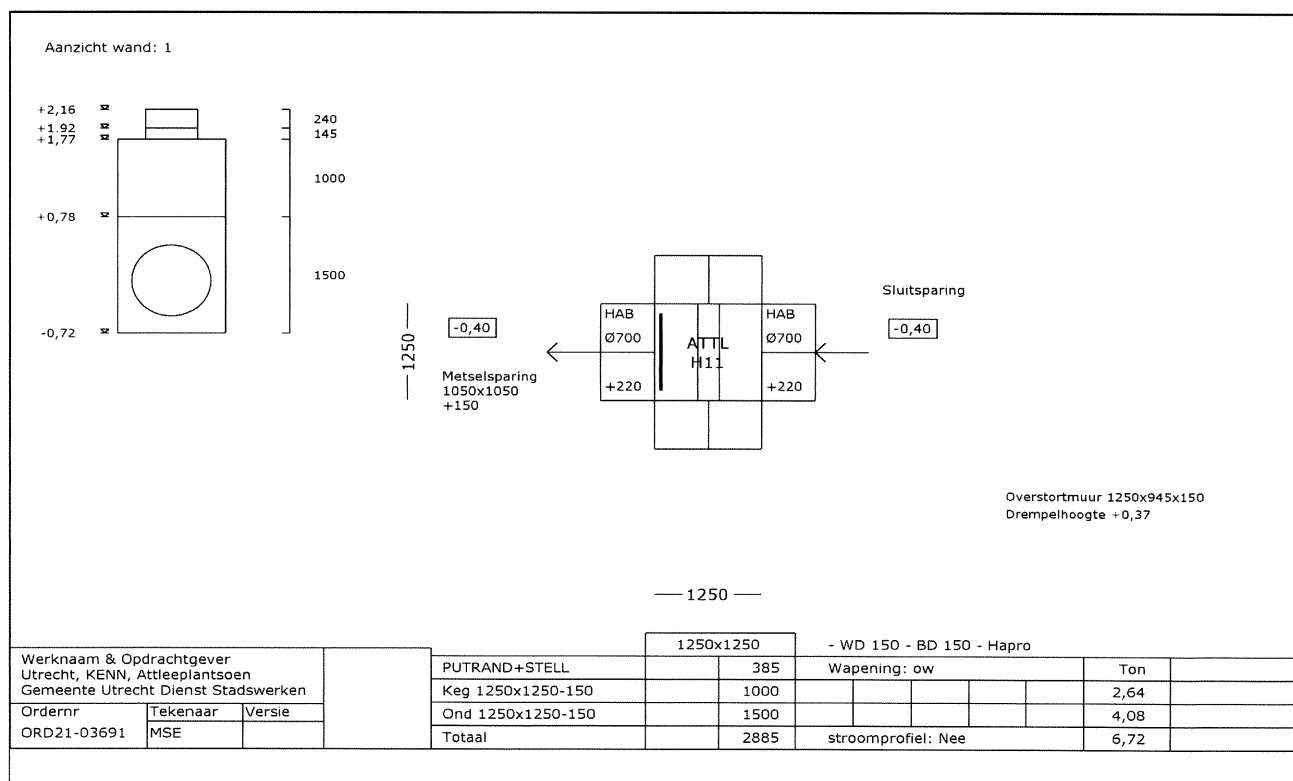
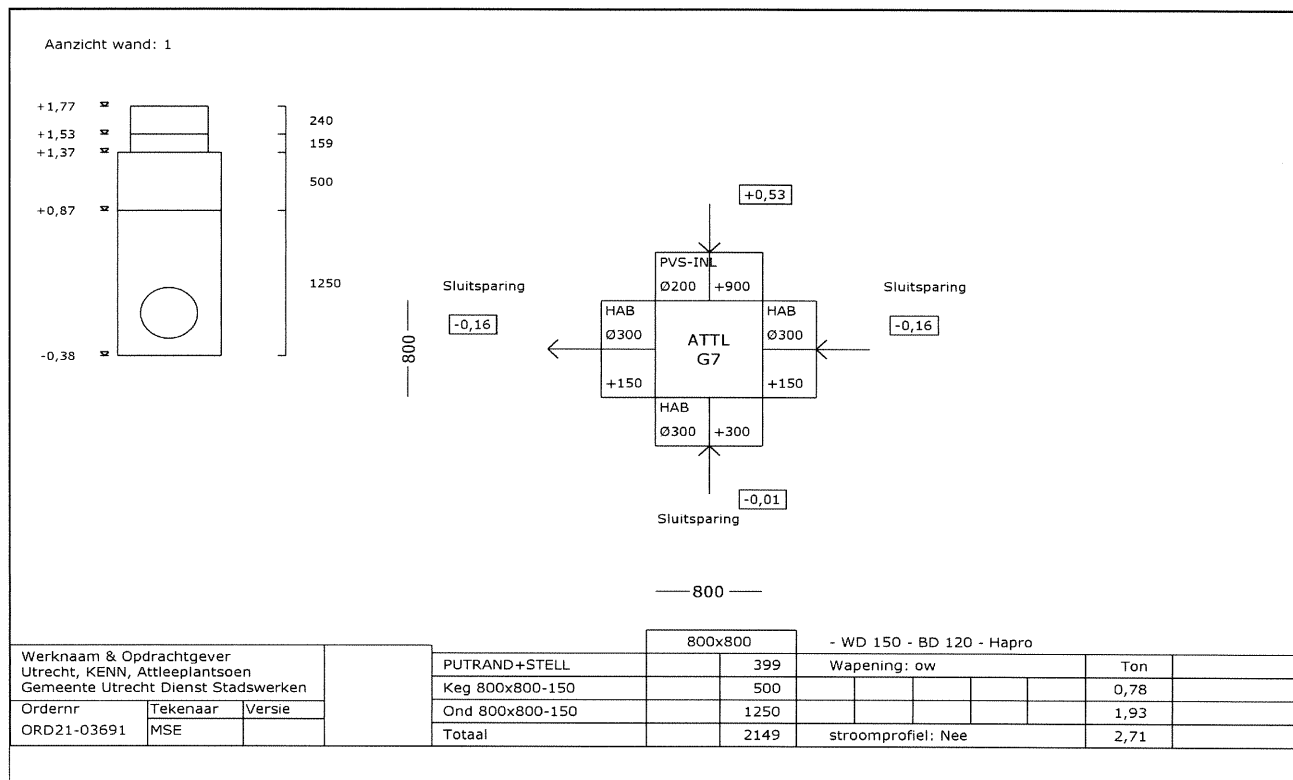


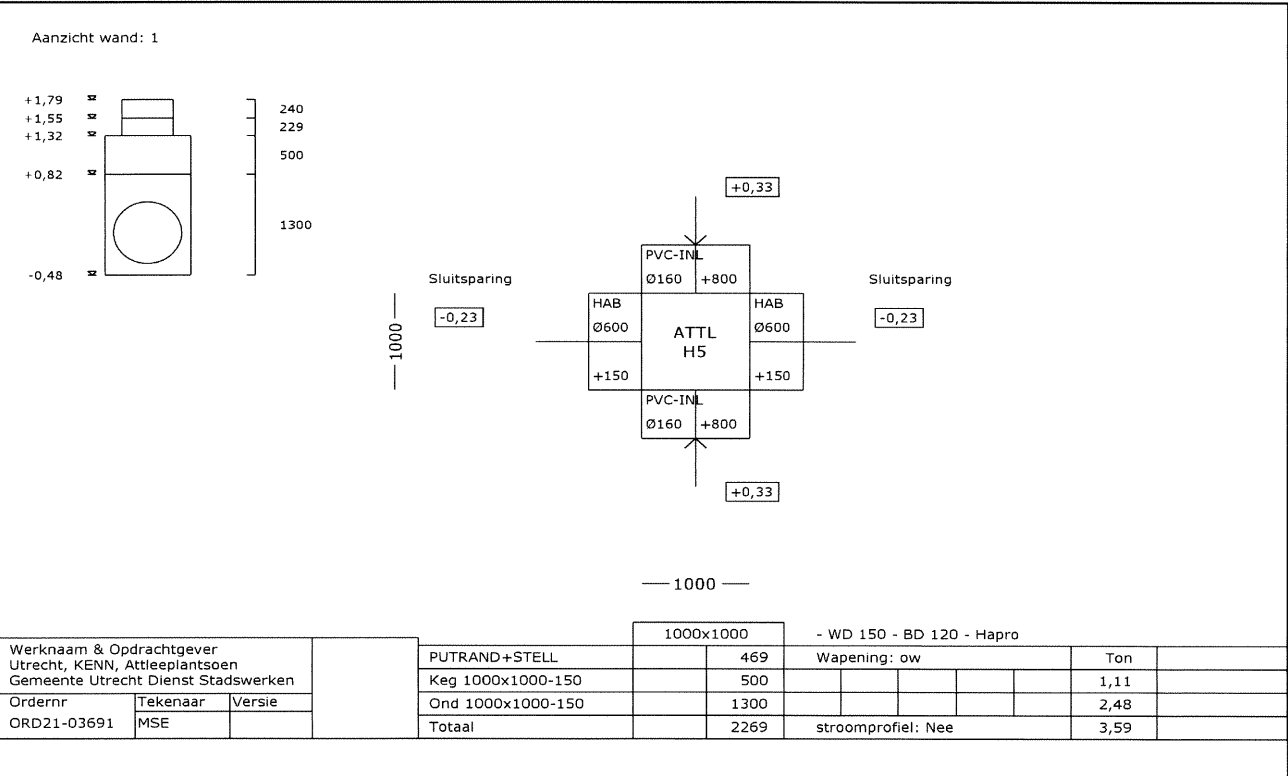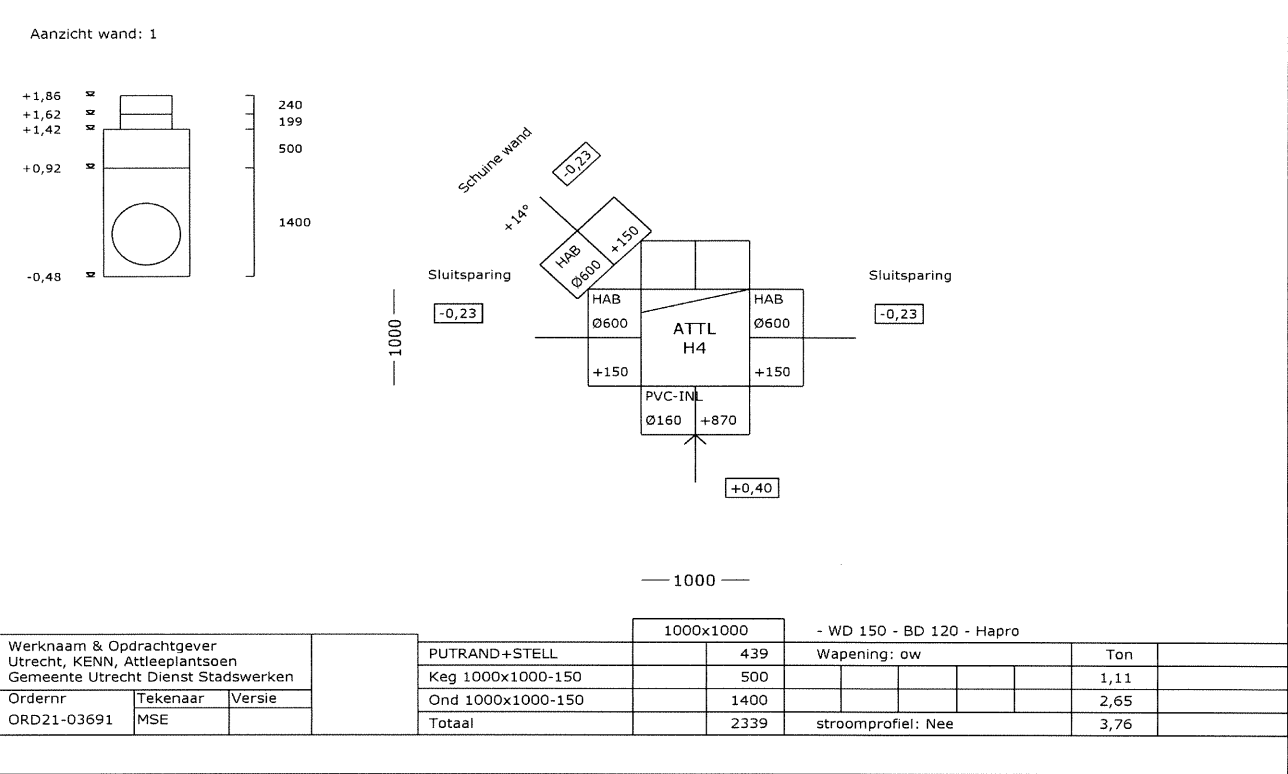

Puttenstaat tekeningen



ORD21-03691

Aanzicht wand: 1

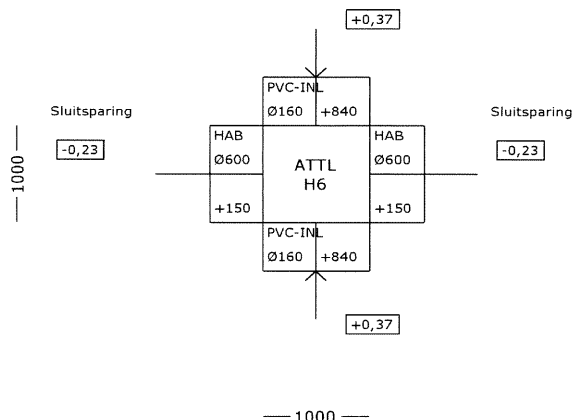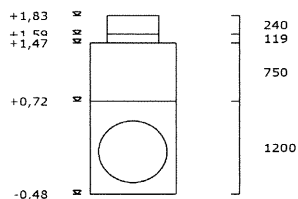

Werknaam & Opdrachtgever			1000x1000		- WD 150 - BD 120 - Hapro		
Utrecht, KENN, Attleplantsoen			PUTRAND+STELL	359	Wapening: ow		
Gemeente Utrecht Dienst Stadswerken			Keg 1000x1000-150	750	1,54		
Ordernr	Tekenaar	Versie	Ond 1000x1000-150	1200	2,31		
ORD21-03691	MSE		Totaal	2309	stroomprofiel: Nee		
					3,85		

Aanzicht wand: 1

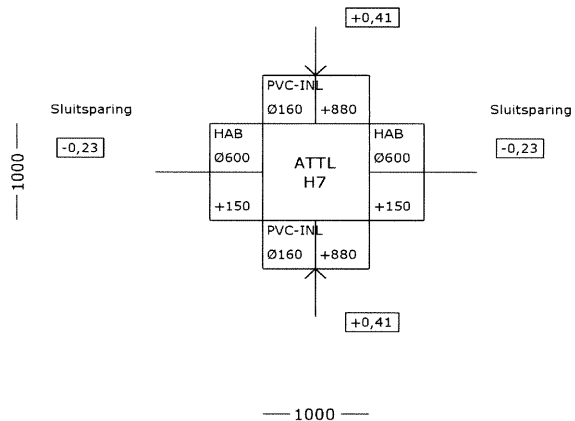
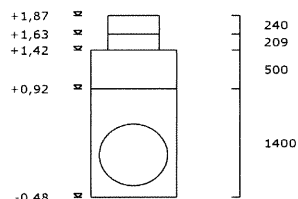


Werknaam & Opdrachtgever			1000x1000		- WD 150 - BD 120 - Hapro		
Utrecht, KENN, Attleplantsoen			PUTRAND+STELL	449	Wapening: ow		
Gemeente Utrecht Dienst Stadswerken			Keg 1000x1000-150	500	1,11		
Ordernr	Tekenaar	Versie	Ond 1000x1000-150	1400	2,65		
ORD21-03691	MSE		Totaal	2349	stroomprofiel: Nee		
					3,76		

akk FS



Puttenstaat tekeningen
ORD21-03691

Aanzicht wand: 1

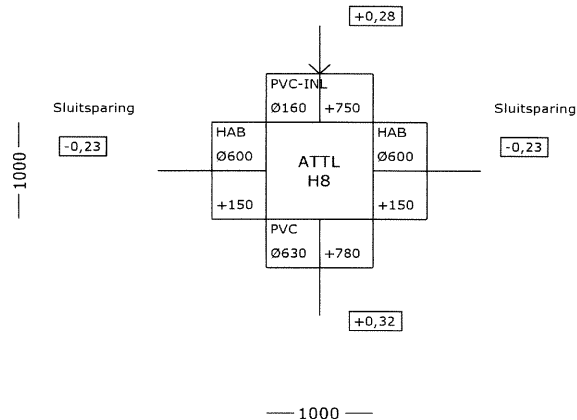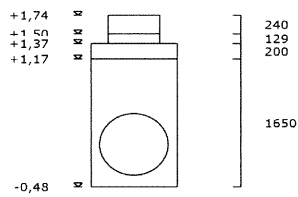

Werknaam & Opdrachtgever			1000x1000		- WD 150 - BD 120 - Hapro			
Utrecht, KENN, Attleplantsoen			PUTRAND+STELL	369	Wapening: ow			
Gemeente Utrecht Dienst Stadswerken			Pla 1300x1300	200				0,50
Ordernr	Tekenaar	Versie	Ond 1000x1000-150	1650				3,07
ORD21-03691	MSE		Totaal	2219	stroomprijs: Nee			3,57

akk FS

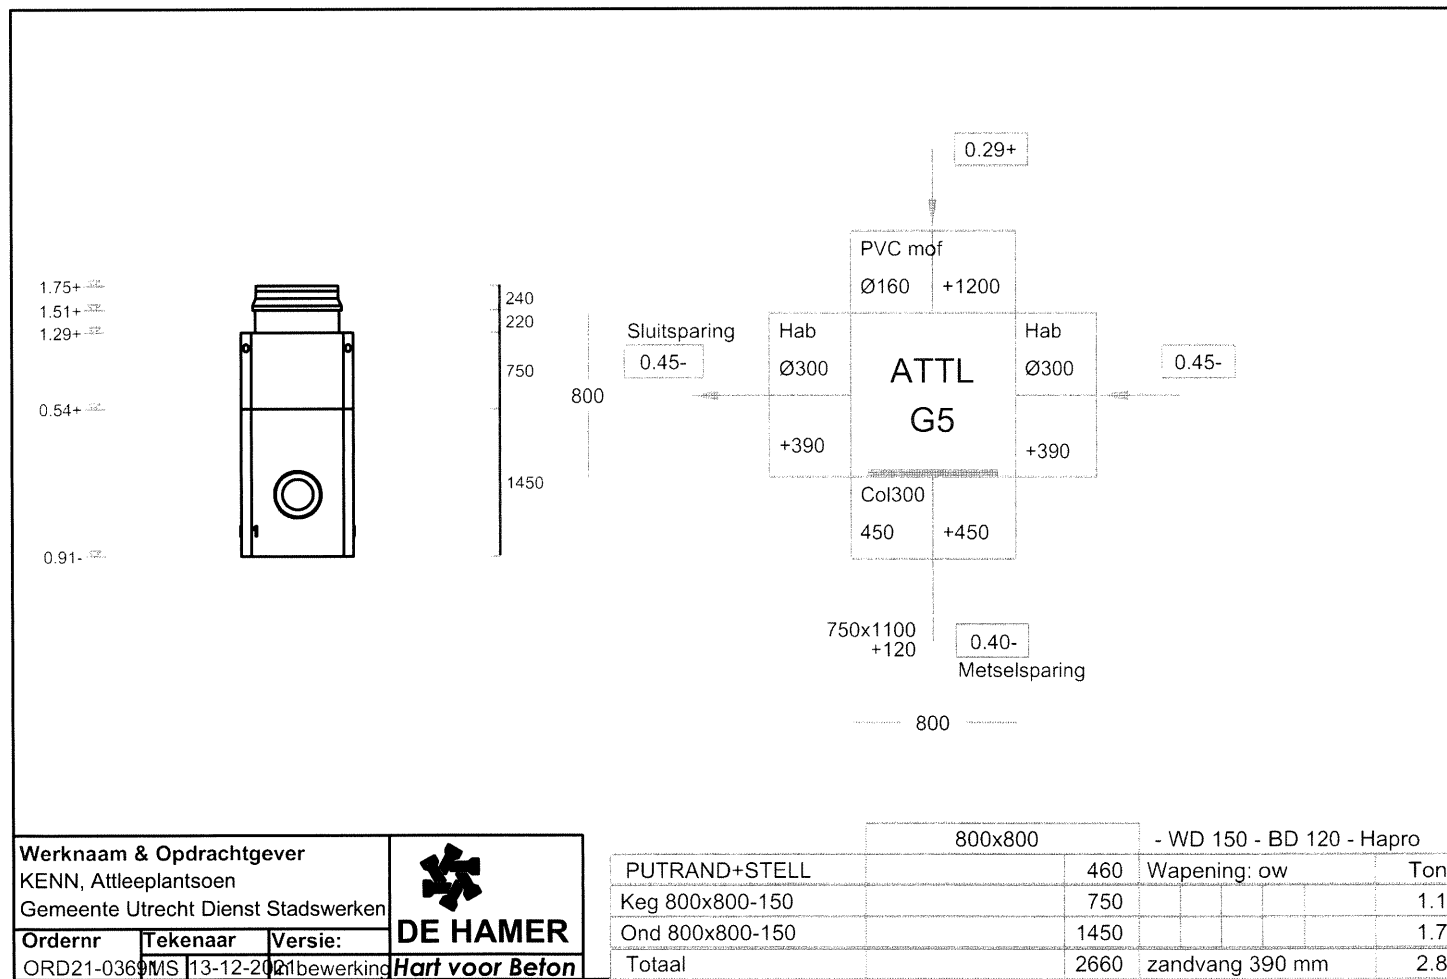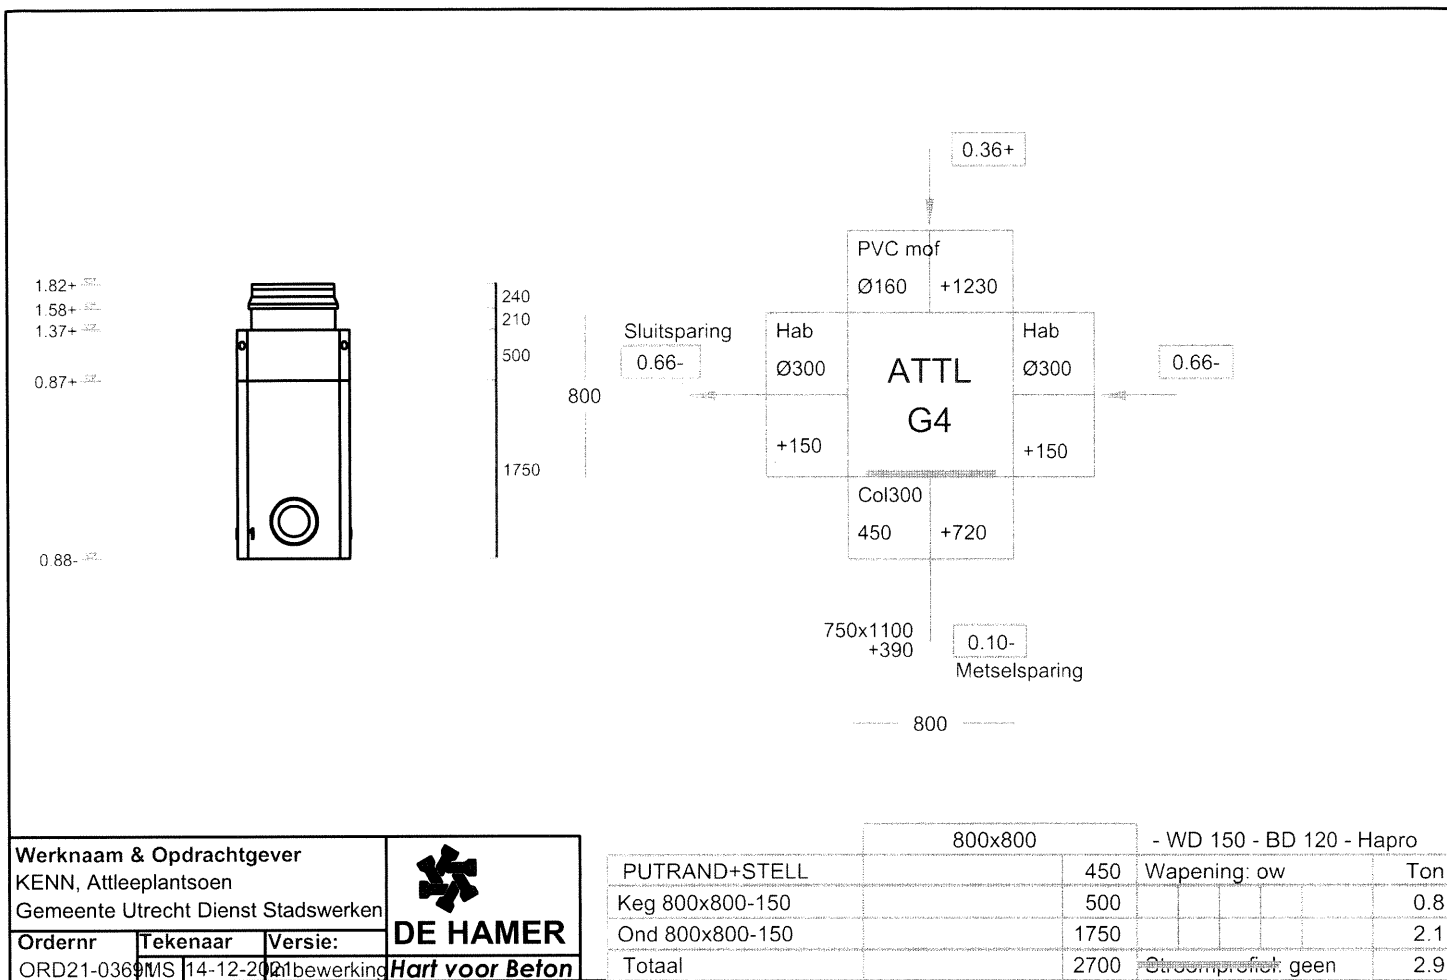

akk FS

