

PUTTENSTAAT


Projectgegevens

Klant: Gemeente Utrecht Dienst Stadswerken
Werk: Utrecht, KENN, Rooseveltlaan
Opdrachtgever:
Uw basisgegevens:
Uw contactpersoon: de heer F. Slakhorst
Uw telefoonnummer: ###
Uw faxnummer: D Versienr: 02 Prefix: ROOS
Uw e-mail: frank.slakhorst@utrecht.nl
Offerte/ordernummer: ORD21-03692 Datum: dinsdag 14 december 2021
Tekenaar/constructeur: Medardo Semeleer Doorkiesnummer: +31 24 352 36 70

Opmerking

--

Algemene gegevens

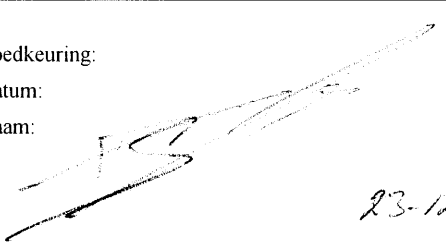Gevraagde leverdatum: 1-8-2022	Ter controle verzonden: 14-12-2021
Afgesproken leverdatum:	Wijzigingen verzonden: 22-12-2021
	Wijzigingen verzonden:
Goedkeuring: Datum: Naam:  23-12-2021	Handtekening / Firmastempel ter goedkeuring:

Wij vragen u de buizen/puttenstaat te controleren en, voorzien van uw handtekening inclusief firmastempel, aan ons te retourneren. Alleen dan kunnen correcte en afgesproken levertijden worden gegarandeerd.

Met de goedkeuring geeft u opdracht tot productie en verplicht u zich tot afname.

De putdeling kan afwijken i.v.m. onze produktiemogelijkheden.

akkoord F Slakhorst dd 01-04-2022

Gemeente Utrecht Dienst Stadswerken

T.a.v. de heer F. Slakhorst

Postbus 8375

3503 RJ UTRECHT

Nijmeegse Betonindustrie De Hamer B.V.
Weezenhof 9307, Nijmegen
Postbus 6553, 6503 GB Nijmegen
E-mail info@dehamer.nl
Website www.dehamer.nl
Telefoon 024 3441244

K.v.K. Nijmegen 7379
ABN AMRO Bank 45.32.26.566
B.T.W.nr. NL 00 1479945 B 01

Buizenstaat

Datum:

Werk:

Utrecht

KENN, Rooseveltlaan

ORD21-03692

Prefix:

ROOS

Onze referentie:

HKU / LDB

Uitgewerkt door:

MSE

Uw telefoon:

14030

Uw fax:

D

Uw referentie:

Diameter	Buizen Totale Lengte	Type buis	Buis lengte	Aantal buizen						Wapening	BRR
				Dicht	Hamin		Inlaten		Afw.		
					125	160	125	160			
(mm)	(m1)		(m1)								
700	21,60	Hab 070 2.40 stv	2,40	5	1	3				Staalvezel	F146
700	1,00	Hab mofvlk 070 1.00 stv	1,00	1						Staalvezel	
700	1,80	Hab spivlk 070 1.80 stv	1,80	1						Staalvezel	F146
800	1,00	Hab mofspi 080 1.00 stv	1,00	1						Staalvezel	F146
800	1,00	Hab mofvlk 080 1.00 stv	1,00	1						Staalvezel	
800	1,80	Hab spivlk 080 1.80 stv	1,80	1						Staalvezel	F146
800	68.00	Per 080 2.00	2.00	30	4					Geen	F146

Met onderstaande goedkeuring verplicht u zich tot afname van de bovengenoemde artikelen!

Datum:

Handtekening / stempel opdrachtgever ter goedkeuring:

akk FS

Offerte/ordernummer: ORD21-03692

Versienr:

DL Prefix: ROOS

Datum:

dinsdag 14 december 2021

Totaal Schachten (maatvoering in mm)



Afmetingen	Aantal	Afmetingen	Aantal	Afmetingen	Aantal
1250x1250 Hapro	3				

Schachten (maatvoering in mm)

Putnr.	Afmeting	Status	Gevraagde leverdatum	Afgesproken leverdatum
H10	1250x1250 Hapro		01-08-2022	
H12	1250x1250 Hapro		01-08-2022	
H19	1250x1250 Hapro		01-08-2022	


akk FS

Puttenstaat tekeningen
ORD21-03692

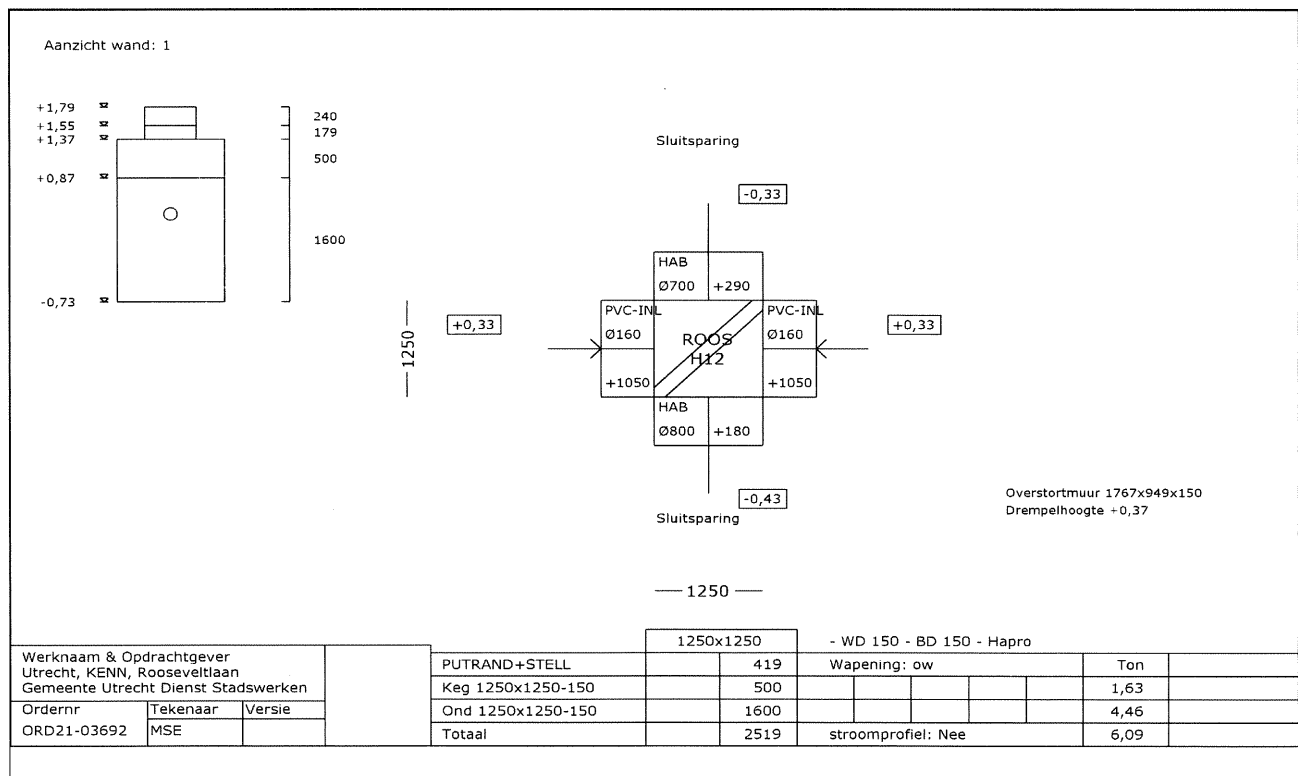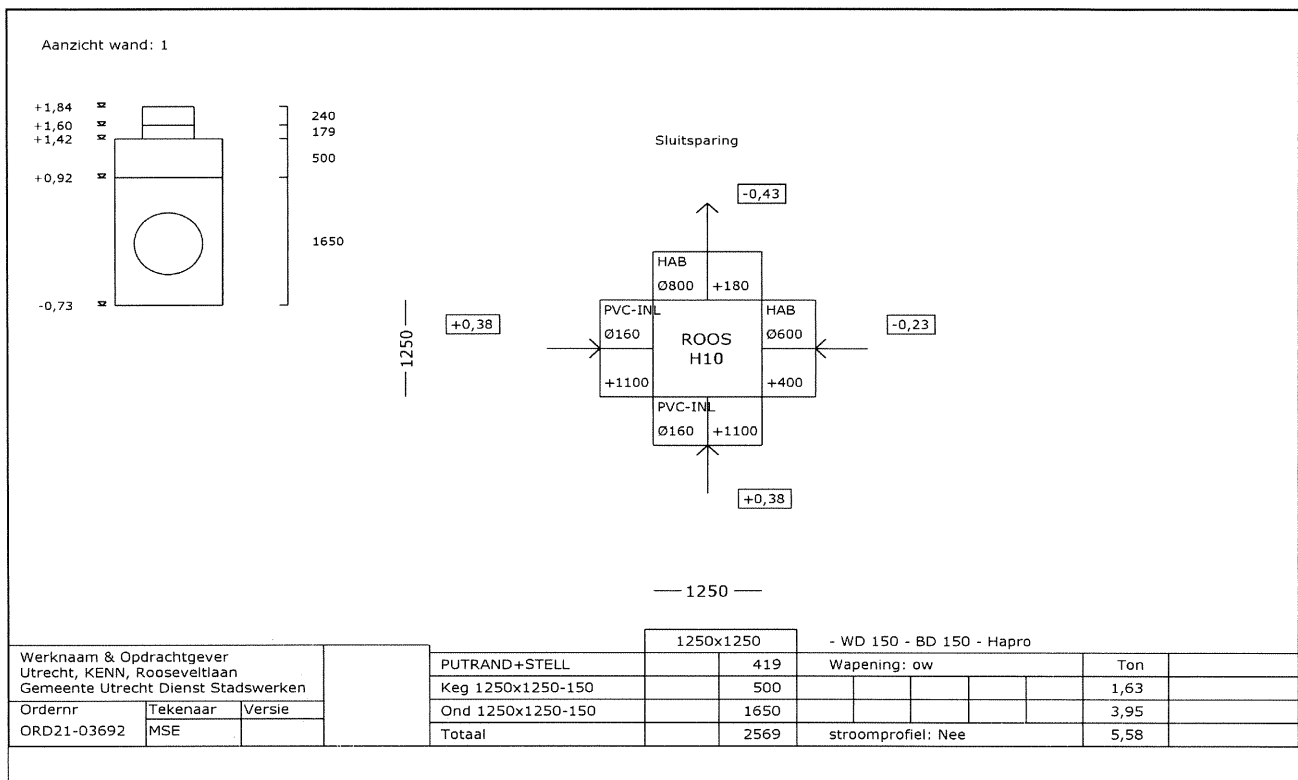

akk FS

Puttenstaat tekeningen
ORD21-03692

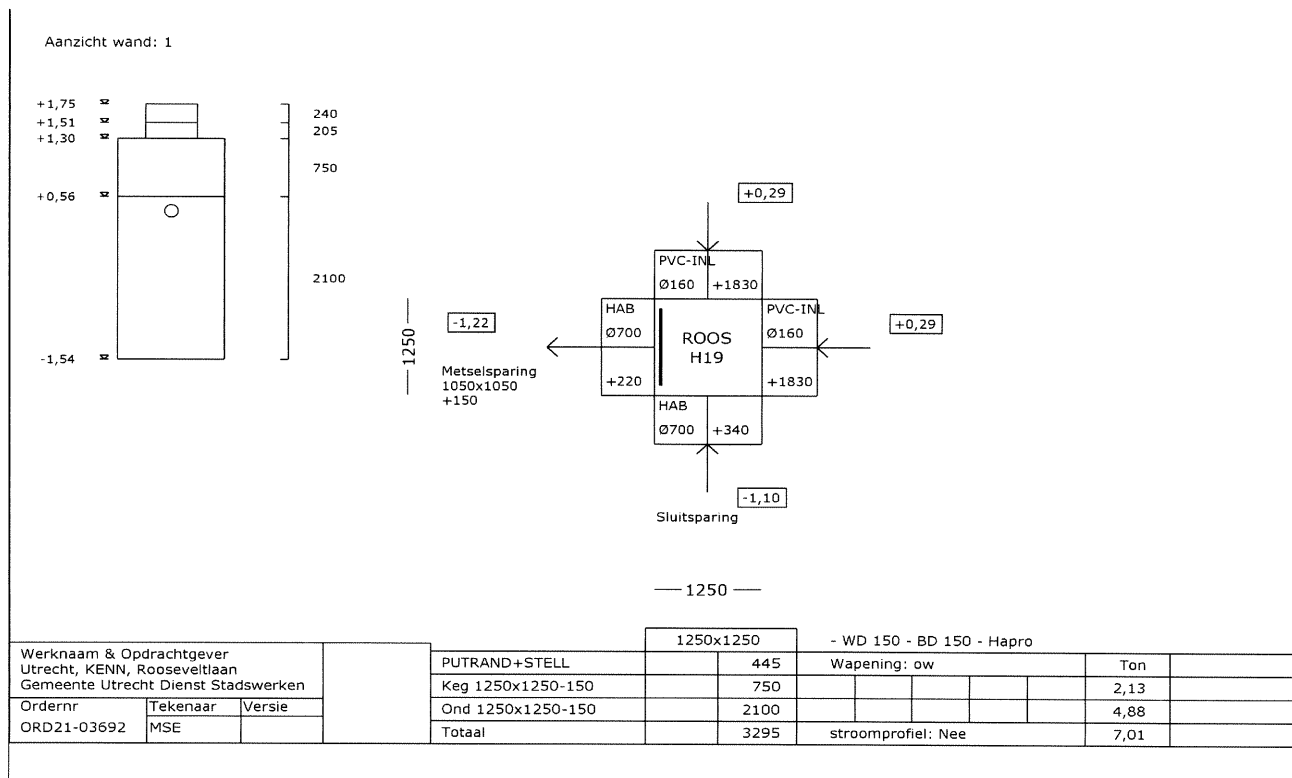

akk FS