


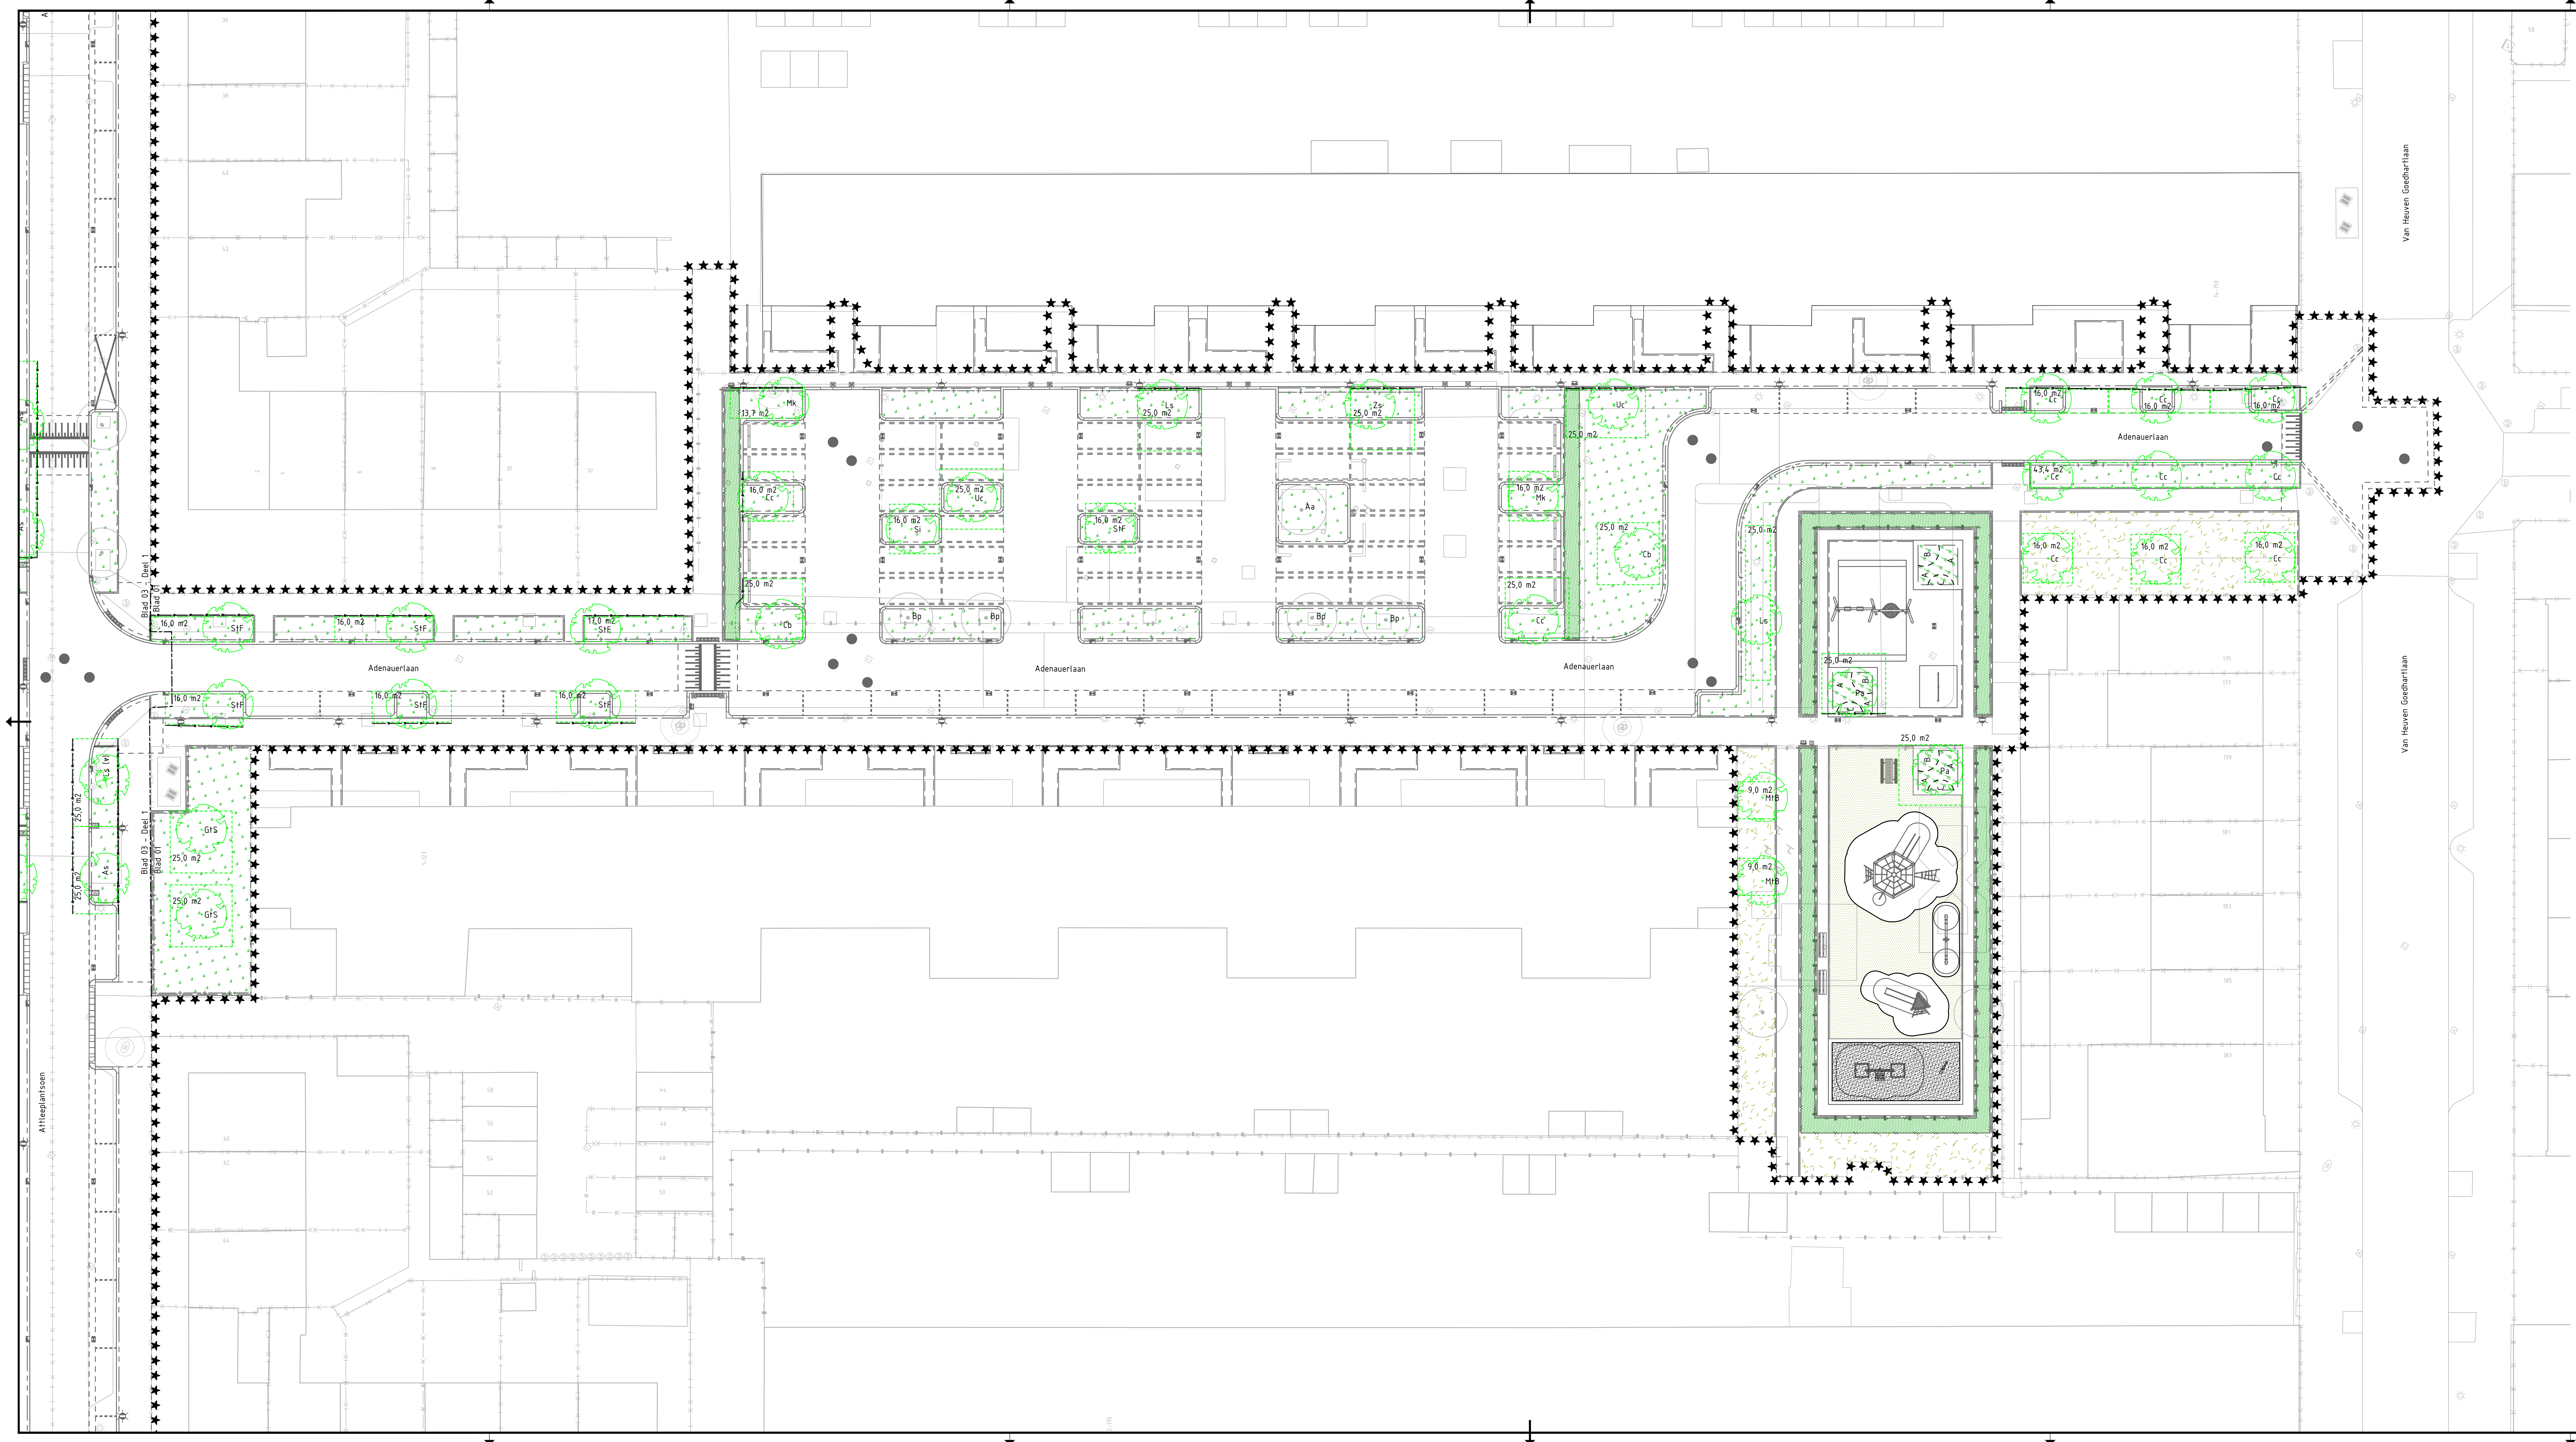

Verklaring:

★★★★

Werkgrens

—

Kadastrale grens

—

Bestaande situatie

—

Nieuwe situatie

—

Wortelscherm

Plantvak: Rosa Melbourne Park, bloeit
geel juni-oktober max. 80 cm hoog

Plantvak:
A. Ceanothus Thyrsiflorus 'Skylark' - Amerikaanse
sering, bloeit lila mei-juni, 60-80 cm, wintergroen
B. Geranium macrorrhizum 'Spessart' - Oostvaardsbek,
bloei roze juni-juli, 20-30 cm, wintergroen
C. Persicaria Affinis - Duizendknoop, bloei roze
juni-september, 10-30 cm, wintergroen

Gras

Beukenhaag 'Fagus Sylvatica': 80 cm hoog

Speelplek met valondergrond kunstgras (door derden)

Speelplek met zandondergrond (door derden)

Bestaande boom
Bp - Betula pendula
Aa - Ailanthus altissima

Nieuwe boom met naam en grondverbetering oppervlakte
Gfs - Gleditsia triacanthos 'Skyline'
SfF - Sorbus x thuringiaca 'Fastigiata'
Cc - Corylus columna 'VBD Obelisk'
Mk - Magnolia kobus
Uc - Ulmus 'Columna'
Zs - Zelkova serrata
Mb - Malus toringo 'Brouwers Beauty'
Pa - Prunus avium
Cb - Carpinus betulus
Si - Sorbus intermedia
SfF - Sorbus x thuringiaca 'Fastigiata'
Mk - magnolia kobus

Verplante boom met naam en grondverbetering oppervlakte
Ls (v) - Liquidamber styraciflua

Leveren, verplanten en planten bomen,
heesters, vaste planten, bollen door derden

0 2 4 6 8m

D1	24-05-2022	HAG TOEGEOVOEGD	CvL
D0	28-11-2021	DEFINITIEF	JvDM
C0	01-10-2021	CONCEPT	MJH
Nr	Datum	Wijziging	Tek

Maten in meters tenzij anders vermeld
Materialen in millimeters
Hoogtematen in meters t.o.v. N.A.P.

Opdrachtgever
Gemeente Utrecht

Tekenaar
J. van der Marel

Schale
1:200

Projectomschrijving
Kanaleneiland Noord-Noord

Projectleider
M. Vinkers

Formaat
A1-594x1470

Tekeningomschrijving
Bestektekening
Bepplantingsplan
Adenauerlaan

Status
DEFINITIEF

Wijziging
D1

Tekeningnummer
0413927.127-3-BP-0001

www.anteagroup.nl