


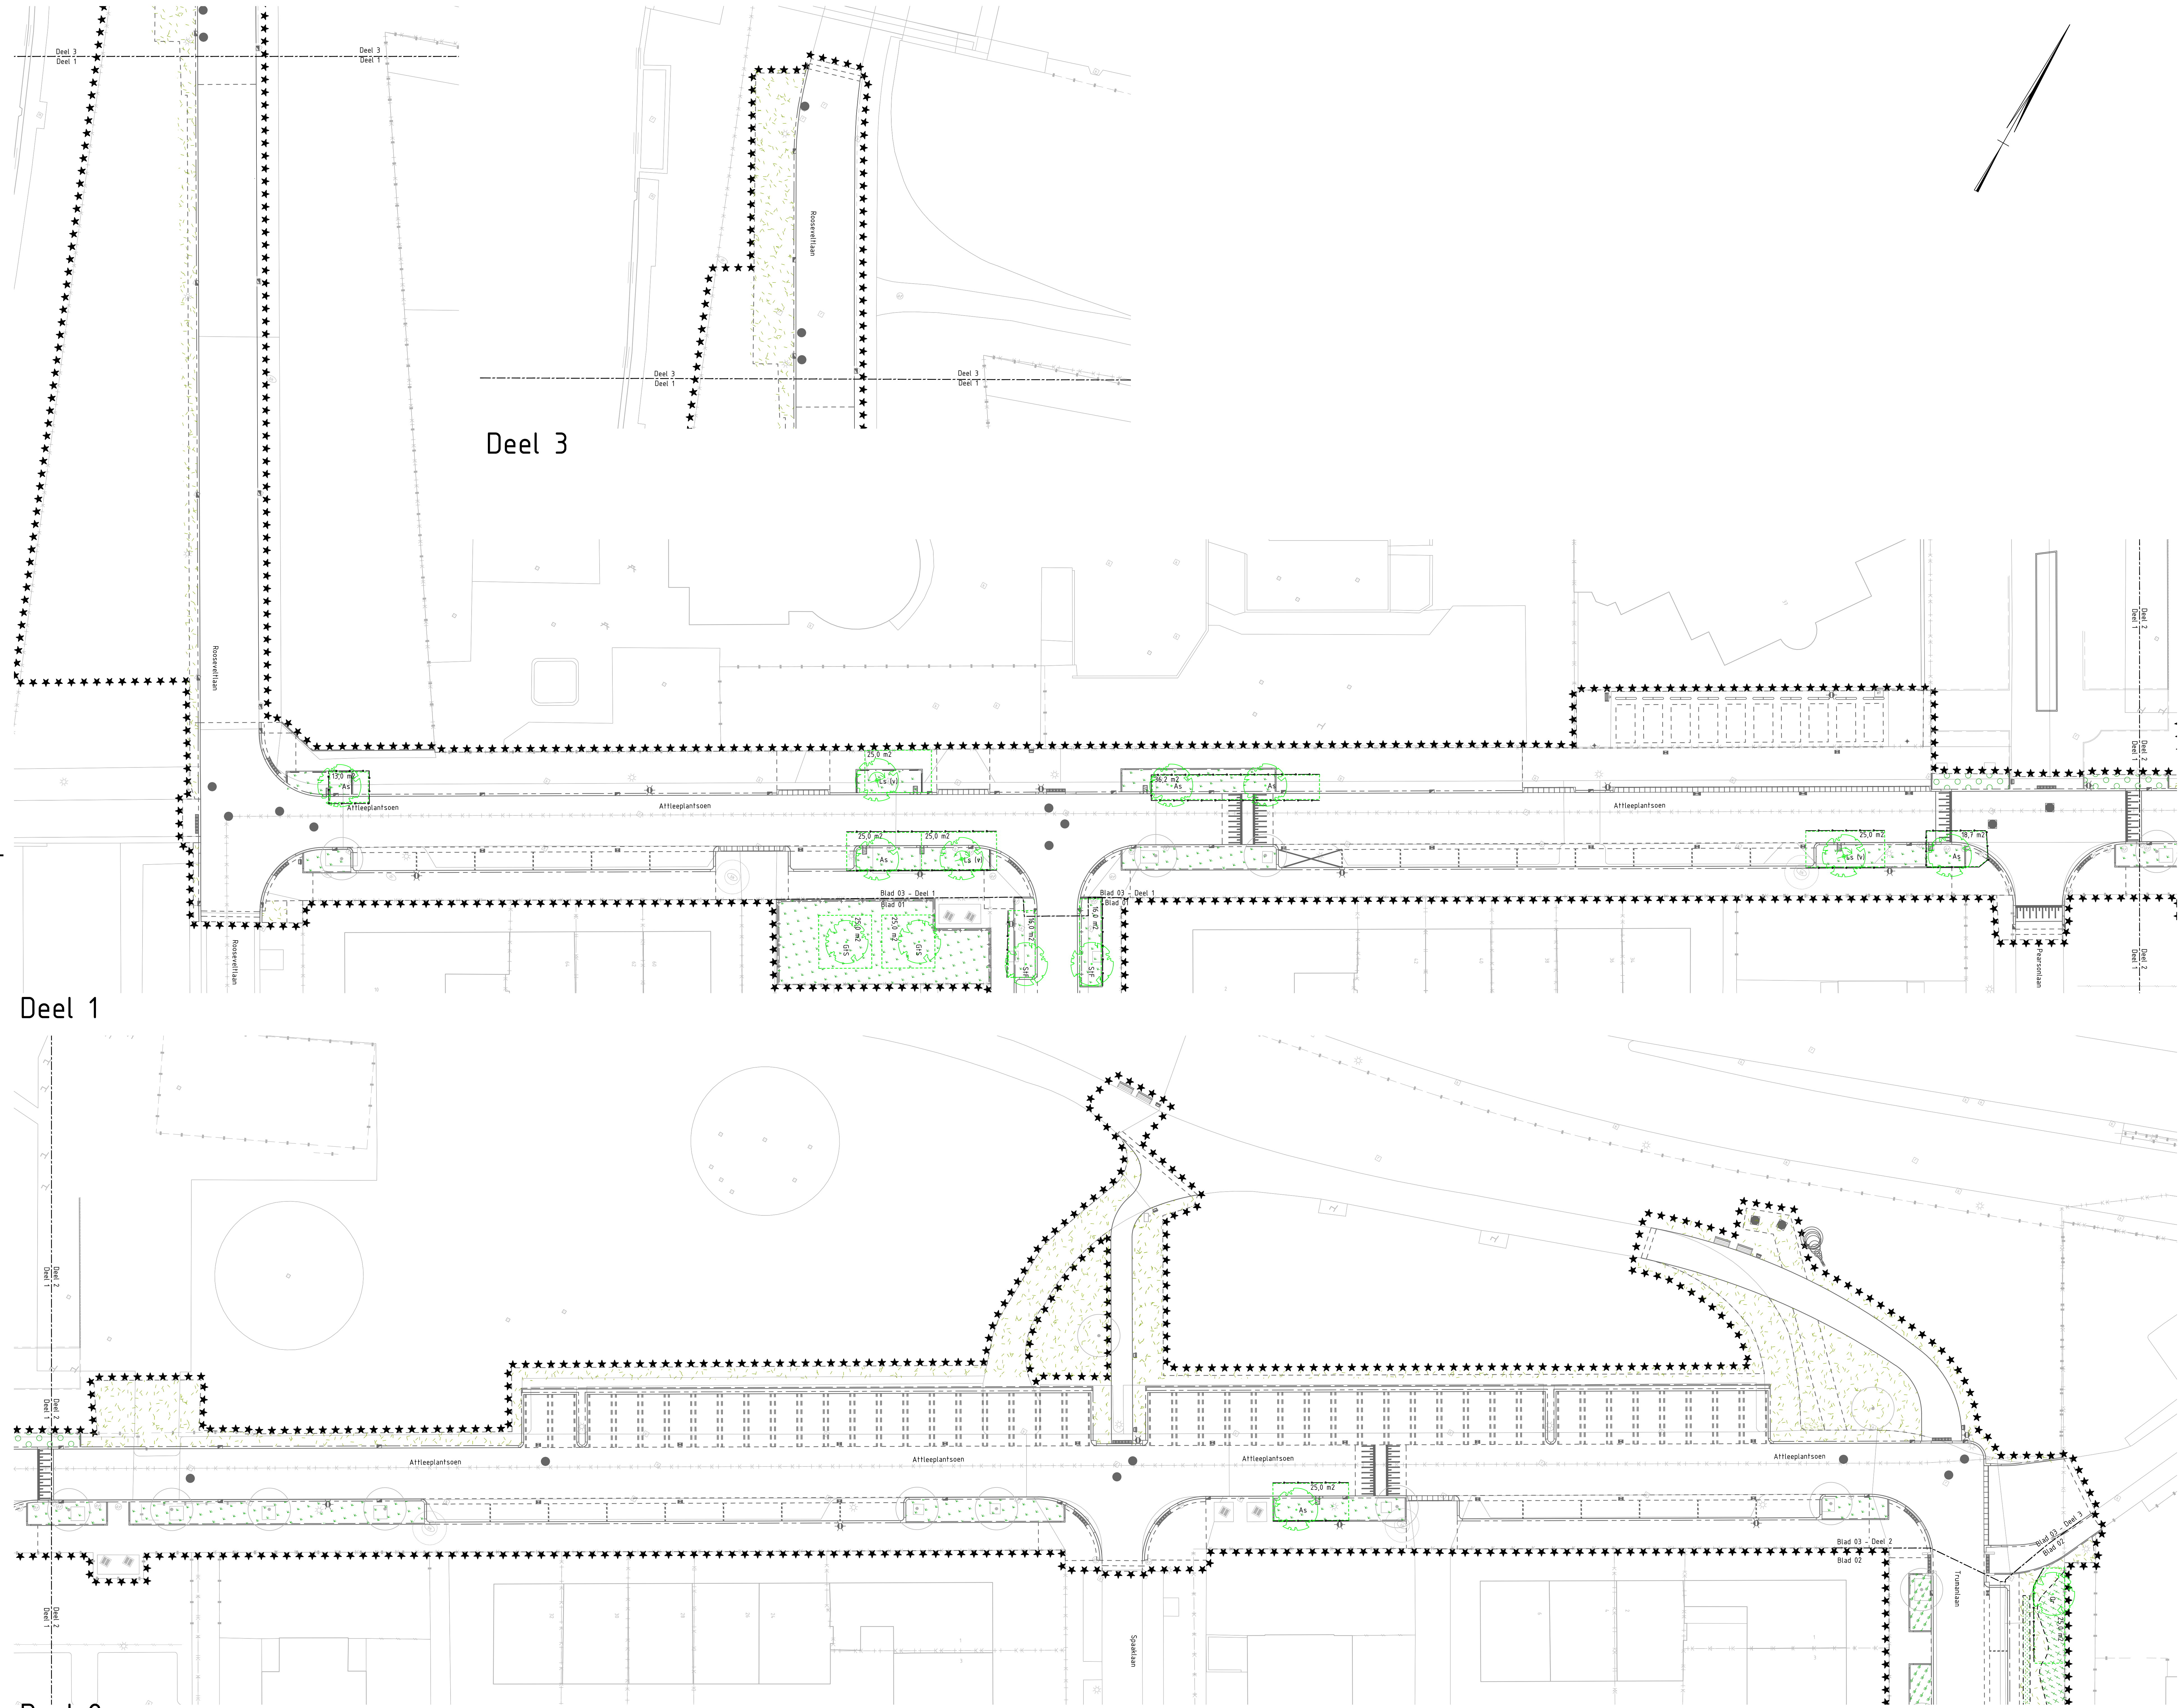

- Verklaring:
- ***** Werkgrens
 - Kadastrale grens
 - Bestaande situatie
 - Nieuwe situatie
 - Worfte scherm
 - Rozenvakken: Rosa 'Meivahyn', hoogte: 0.60m boven maaiveld
 - Vaste planten i.c.m. sierheesters
 - Gazon, tweeweekijks maaien
 - Bestaande boom
 - Nieuwe boom met naam en grondverbetering oppervlakte
 - As - Acer saccharinum
 - Gr - Quercus robur
 - Gls - Gleditsia triacanthos 'Skyline'
 - SIF - Sorbus x thuringiaca 'Fastigiata'
 - Verplante boom met naam en grondverbetering oppervlakte
 - Ls (v) - Liquidamber styraciflua
 - Leveren, verplanten en planten bomen, heesters, vaste planten, bollen door derden

Meten in meters tenzij anders vermeld Materialen in millimeters Hoogtematen in meters t.o.v. N.A.P.			
D1	24-09-2022	OVERIGE AANPASSINGEN	CHL
D2	25-11-2021	DEFINITIEF	JVM
D3	01-10-2021	CONCEPT	MJM
Nr	Datum	Wijziging	Tek

Ondraagingsver: Gemeente Utrecht		Tekenaar: J. van der Marel	Schaal: 1:200
Projectontwikkeling: Kanaalveld Noord-Noord		Projectleider: M. Vinkers	Formaat: A0-841x1260
Tekeningomschrijving: Bestektekening Beplantingsplan Attieplantsoen		Blad in bladen: 3 IN 3	Wissel nr.: D1
Tekeningnummer: 0413927.127-3-BP-0003		Status: DEFINITIEF www.anteagroup.nl	Logo: anteagroup