


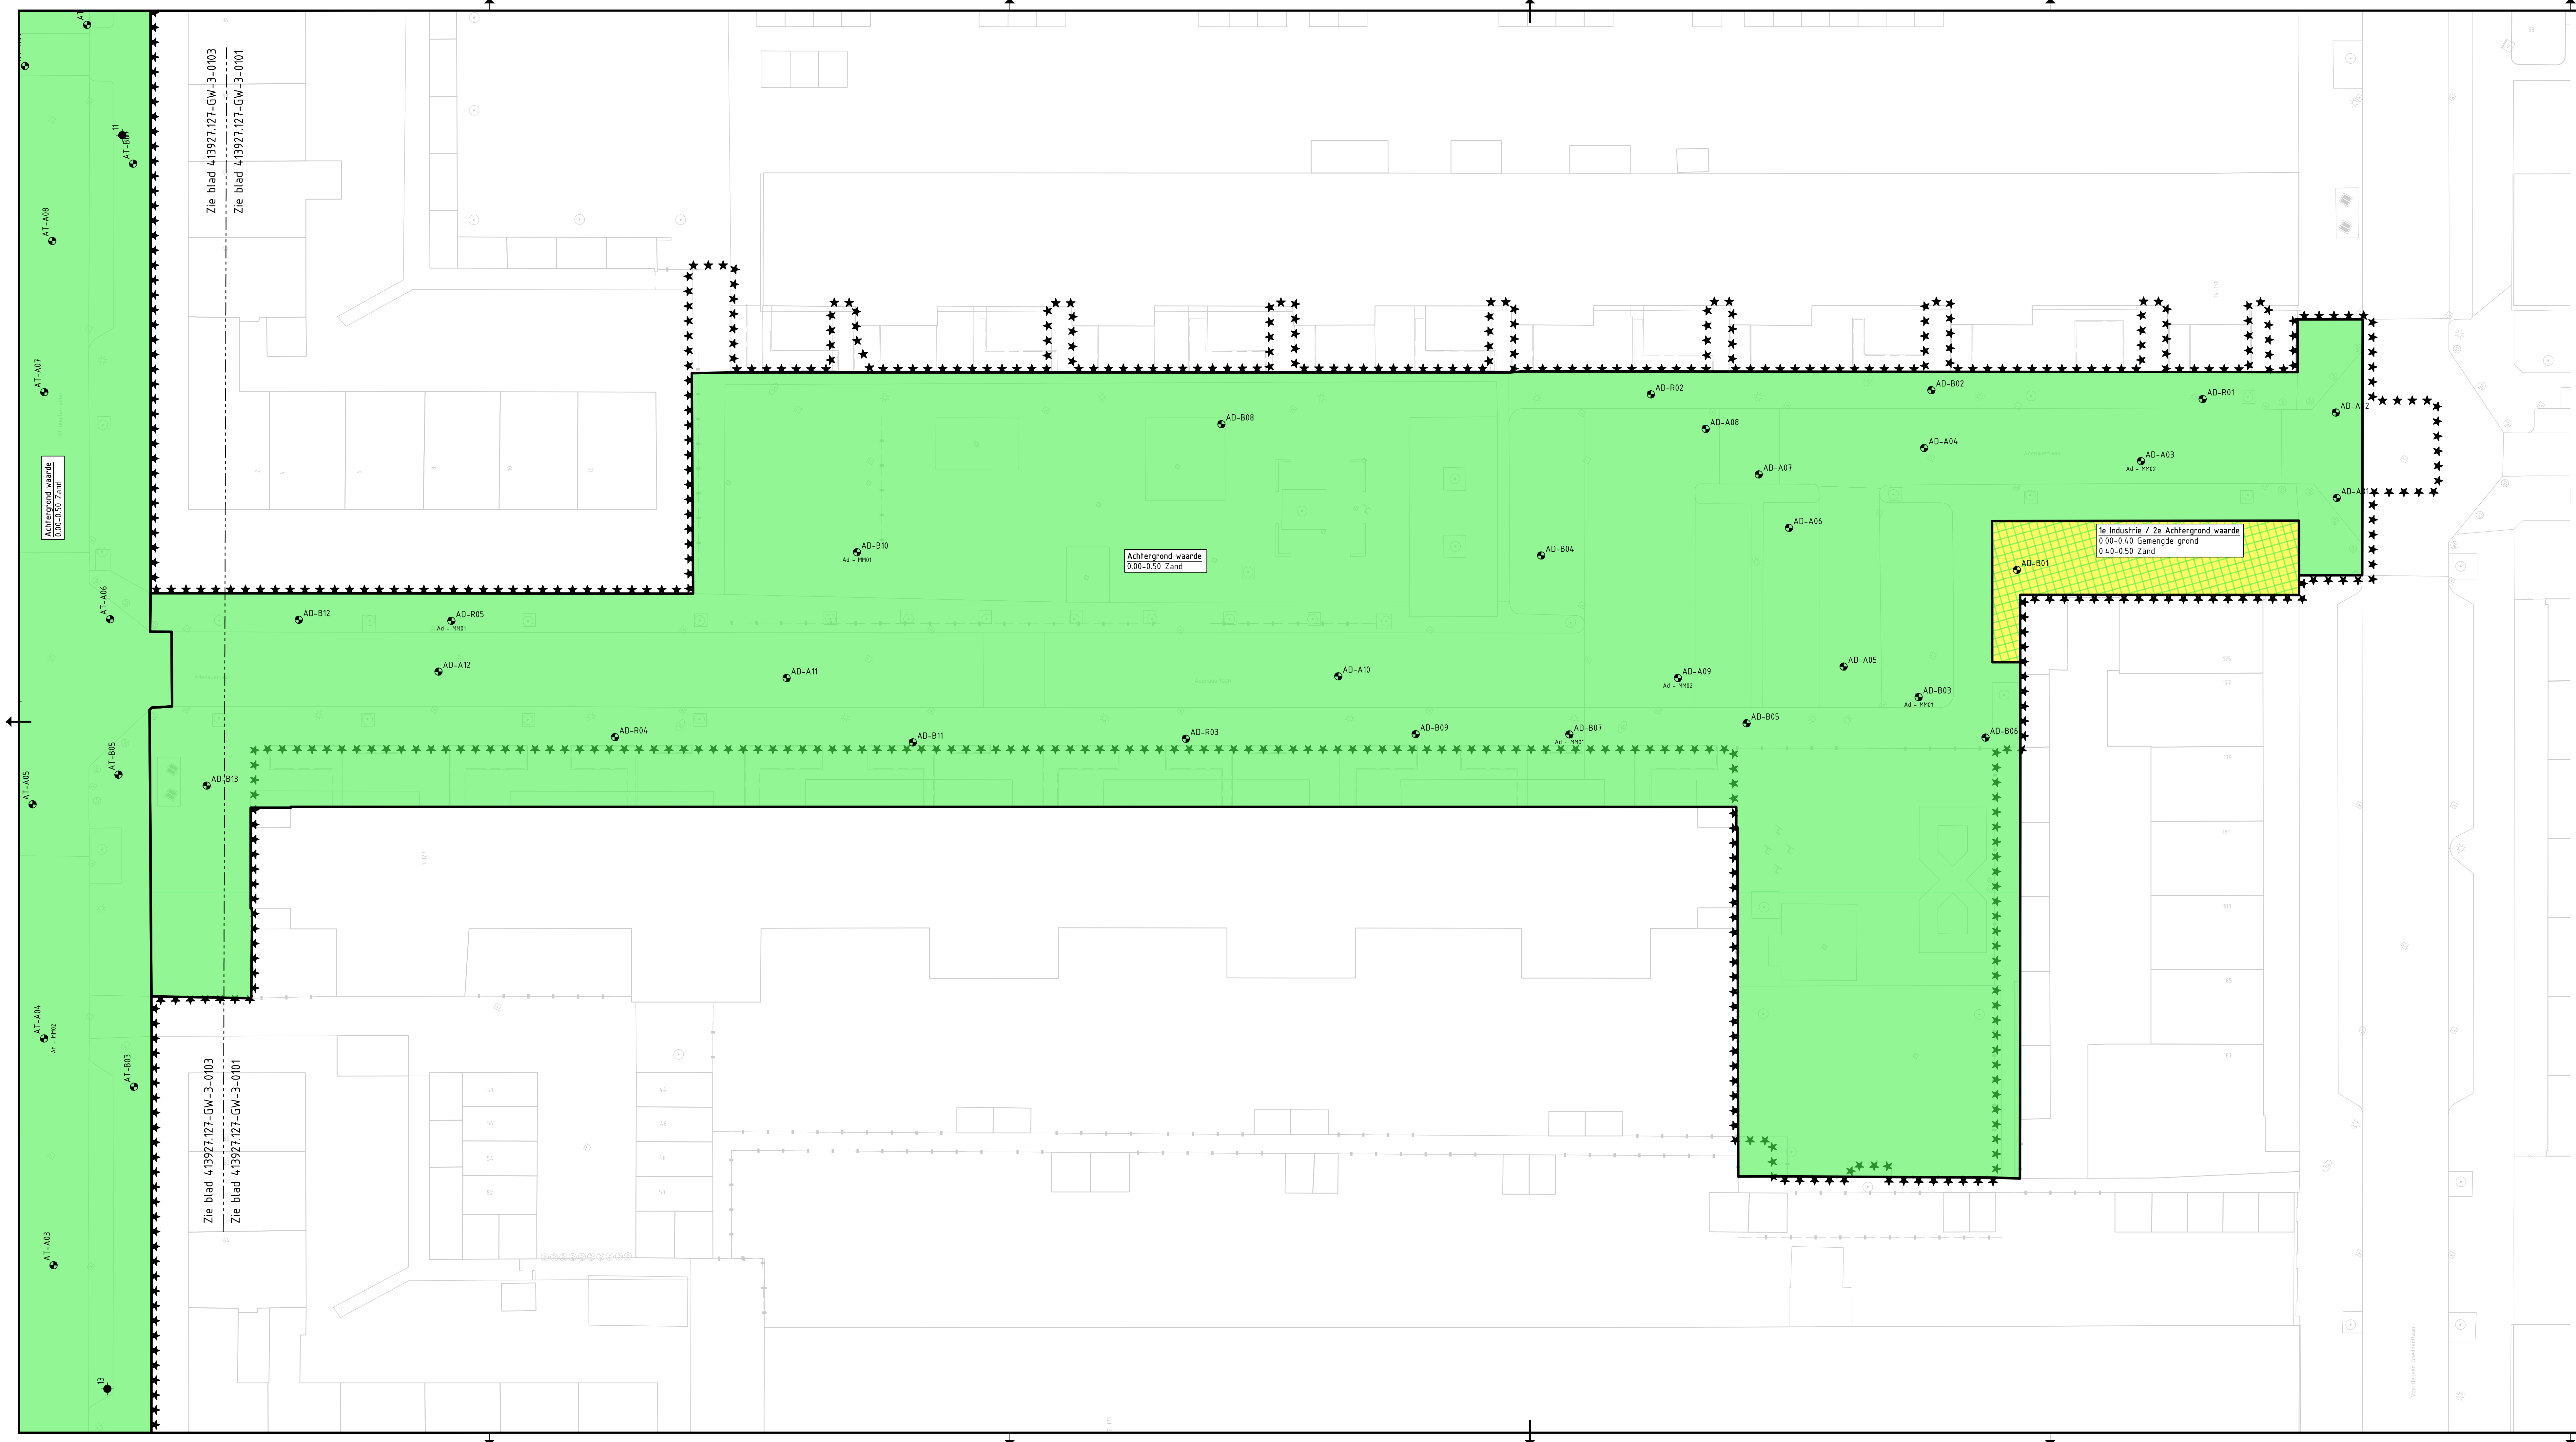

Verklaring:

***** Werkgrens

AD-03 Locatie boring incl. nummer, zie document 'Verkenkend bodem- en verhardingenonderzoek Adenauerlaan en Affteplantsoen te Utrecht, 18b0292.r01 13-02-2019

Ad - PP01 Verwijzing analytisch onderzoek, zie rapport van bijstaande boring

Altijd toepasbaar

Industrie

1e laag Industrie / 2e laag Altijd toepasbaar

Maten in meters tenzij anders vermeld
Materialen in millimeters
Hoogtematen in meters t.o.v. N.A.P.

0	2	4	6	8m
---	---	---	---	----

D0	28-11-2021	DEFINITIEF	J.V.M.
C0	01-10-2021	CONCEPT	S.M.
Nr	Wijziging		Tek

Opdrachtgever: **Gemeente Utrecht**

Tekenaar: **S.J. van Melijgaard**

Schaal: **1:200**

Projectleider: **B.J. Kramer**

Formaat: **A1-594x1260**

Projectomschrijving: **Reconstructie Kanaleneiland Noord Noord**

Blad in bladen: **1 IN 4**

Stapen: **DEFINITIEF**

Wijziging: **D0**

Tekeningomschrijving: **Bestektekening**

Grondkwaliteit volgens Besluit Bodemkwaliteit 0,0-0,5m-mv

Adenauerlaan

Tekeningnummer: **0413927.127-3-GW-0101**

www.anteagroup.nl

anteagroup