



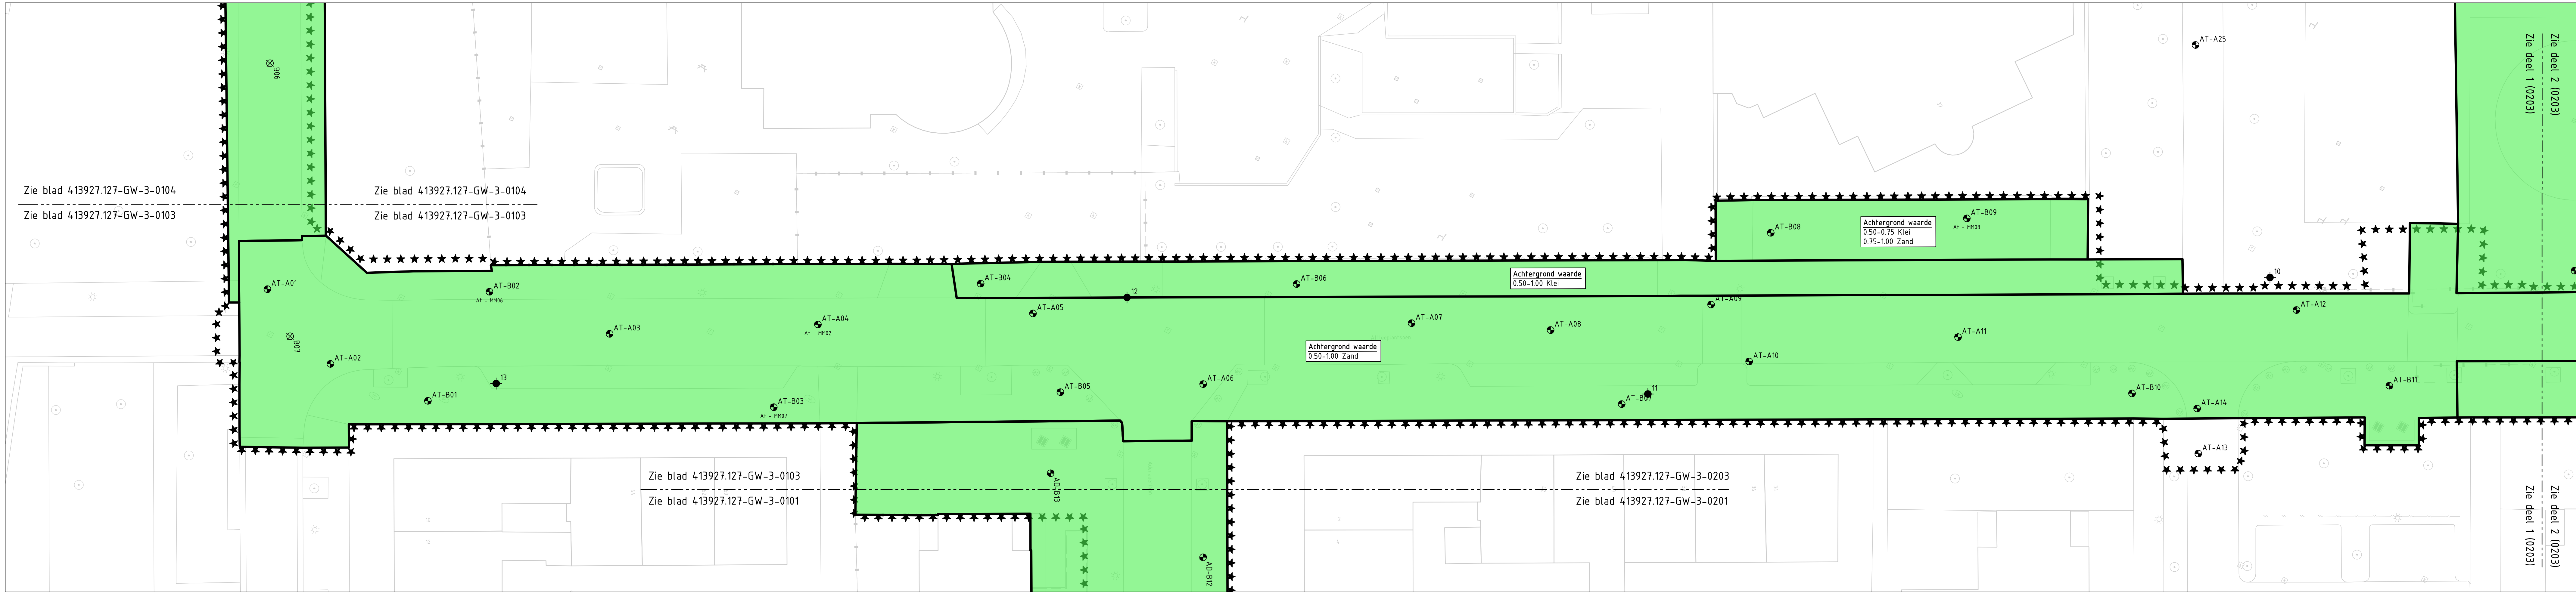

Deel 1

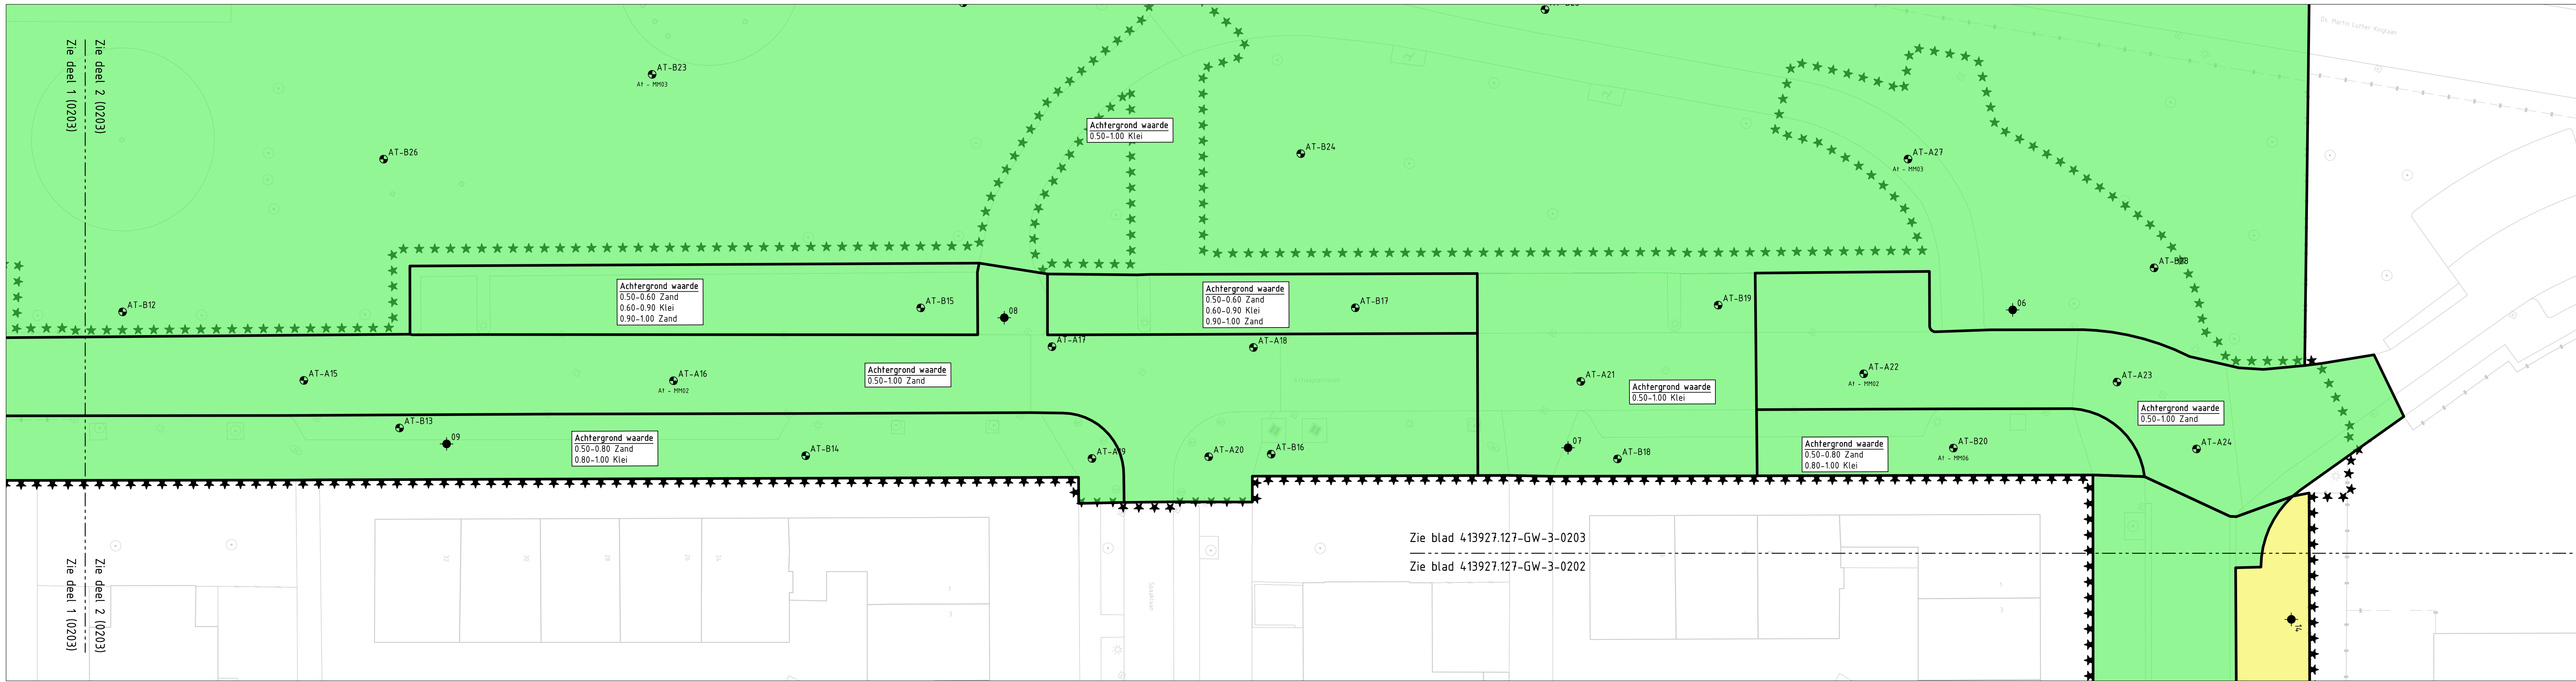

Deel 2

#### Verklaring:

- \*\*\*\*\* Werkgrens
- 05 Locatie boring incl. nummer, zie document 'Verkennd bodem- en verhardingsonderzoek Atfleeplantsoen en Trunianlaan te Utrecht, m2000268-v02 28-01-2021
- AT-03 Locatie boring incl. nummer, zie document 'Verkennd bodem- en verhardingsonderzoek Adenauerlaan en Atfleeplantsoen te Utrecht, 18b0292-r01 13-02-2019
- AT - PP01 Verwijzing analytisch onderzoek, zie document 'Verkennd bodem- en verhardingsonderzoek Adenauerlaan en Atfleeplantsoen te Utrecht, 18b0292-r01 13-02-2019
- Altijd toepasbaar
- Industrie

|   |            |   |                          |
|---|------------|---|--------------------------|
| 0 2 4 6 8m   |            | Meten in meters tenzij anders vermeld<br>Materialen in millimeters<br>Hoogtematen in meters t.o.v. N.A.P. |                          |
| DO   | 26-11-2021 | DEFINITIEF                                                                                                | JVM                      |
| CO   | 01-10-2021 | CONCEPT                                                                                                   | SW                       |
| Nr   | Datum      | Wijziging                                                                                                 | Tek                      |
| Opdrachtgever<br><b>Gemeente Utrecht</b>                                                                               |            | Tekenaar<br>S.J. van Meijgaard                                                                            | Schaal<br>1:200          |
| Projectomschrijving<br>Reconstructie Kanaleneiland Noord Noord                                                         |            | Projectleider<br>B.J. Kramer                                                                              | Formaat<br>A1-594x1260   |
| Tekeningomschrijving<br>Bestektekening<br>Grondkwaliteit volgens Besluit Bodemkwaliteit 0,5-1,0m-iv<br>Atfleeplantsoen |            | Status<br>DEFINITIEF                                                                                      | Blad in bladen<br>3 IN 4 |
| Tekeningnummer<br>0413927.127-3-GW-0203                                                                                |            | Wijze nr.<br>DO                                                                                           | Wijze nr.<br>DO          |
|   |            | www.anteagroup.nl                                                                                         | anteagroup               |