


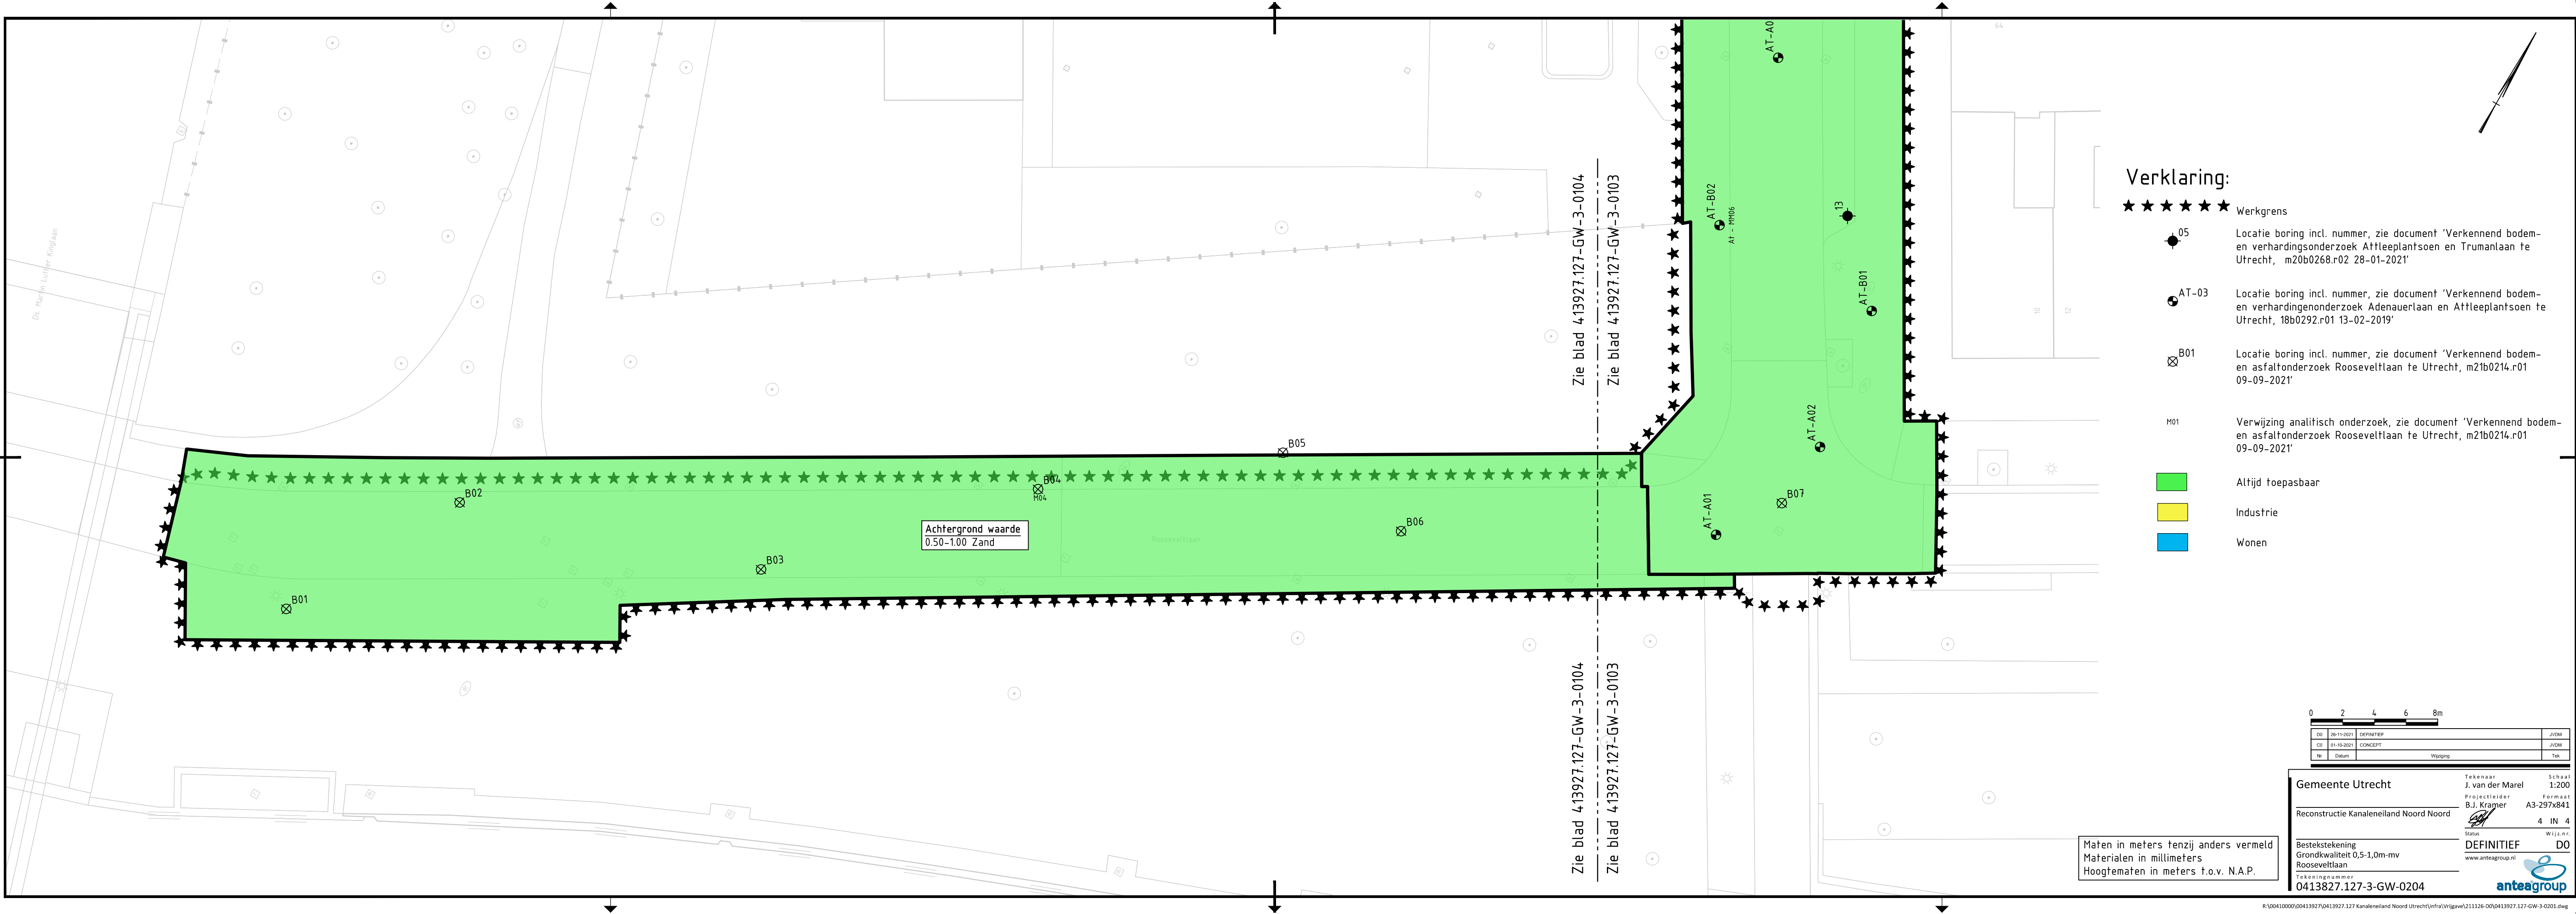

Verklaring:

- ★★★★★★ Werkgrens
- 05 Locatie boring incl. nummer, zie document 'Verkennd bodem- en verhardingsonderzoek Attleeplantsoen en Trumanlaan te Utrecht, m20b0268.r02 28-01-2021'
- AT-03 Locatie boring incl. nummer, zie document 'Verkennd bodem- en verhardingsonderzoek Adenauerlaan en Attleeplantsoen te Utrecht, 18b0292.r01 13-02-2019'
- B01 Locatie boring incl. nummer, zie document 'Verkennd bodem- en asfaltonderzoek Rooseveltlaan te Utrecht, m21b0214.r01 09-09-2021'
- M01 Verwijzing analytisch onderzoek, zie document 'Verkennd bodem- en asfaltonderzoek Rooseveltlaan te Utrecht, m21b0214.r01 09-09-2021'
- Altijd toepasbaar
- Industrie
- Wonen

0

2

4

6

8m

DO	26-11-2021	DEFINITIEF	JVDM
CO	01-10-2021	CONCEPT	JVDM
Nr	Datum	Wijziging	Tek

Gemeente Utrecht

Reconstructie Kanalenland Noord Noord

Bestektekening
Grondkwaliteit 0,5-1,0m-mv
Rooseveltlaan

Tekeningnummer
0413827.127-3-GW-0204

Tekenaar
J. van der Marel

Projectleider
B.J. Kramer

Status
DEFINITIEF

Wijz.n.v.
DO

Schaal
1:200

Formaat
A3-297x841

4 IN 4

anteagroup