


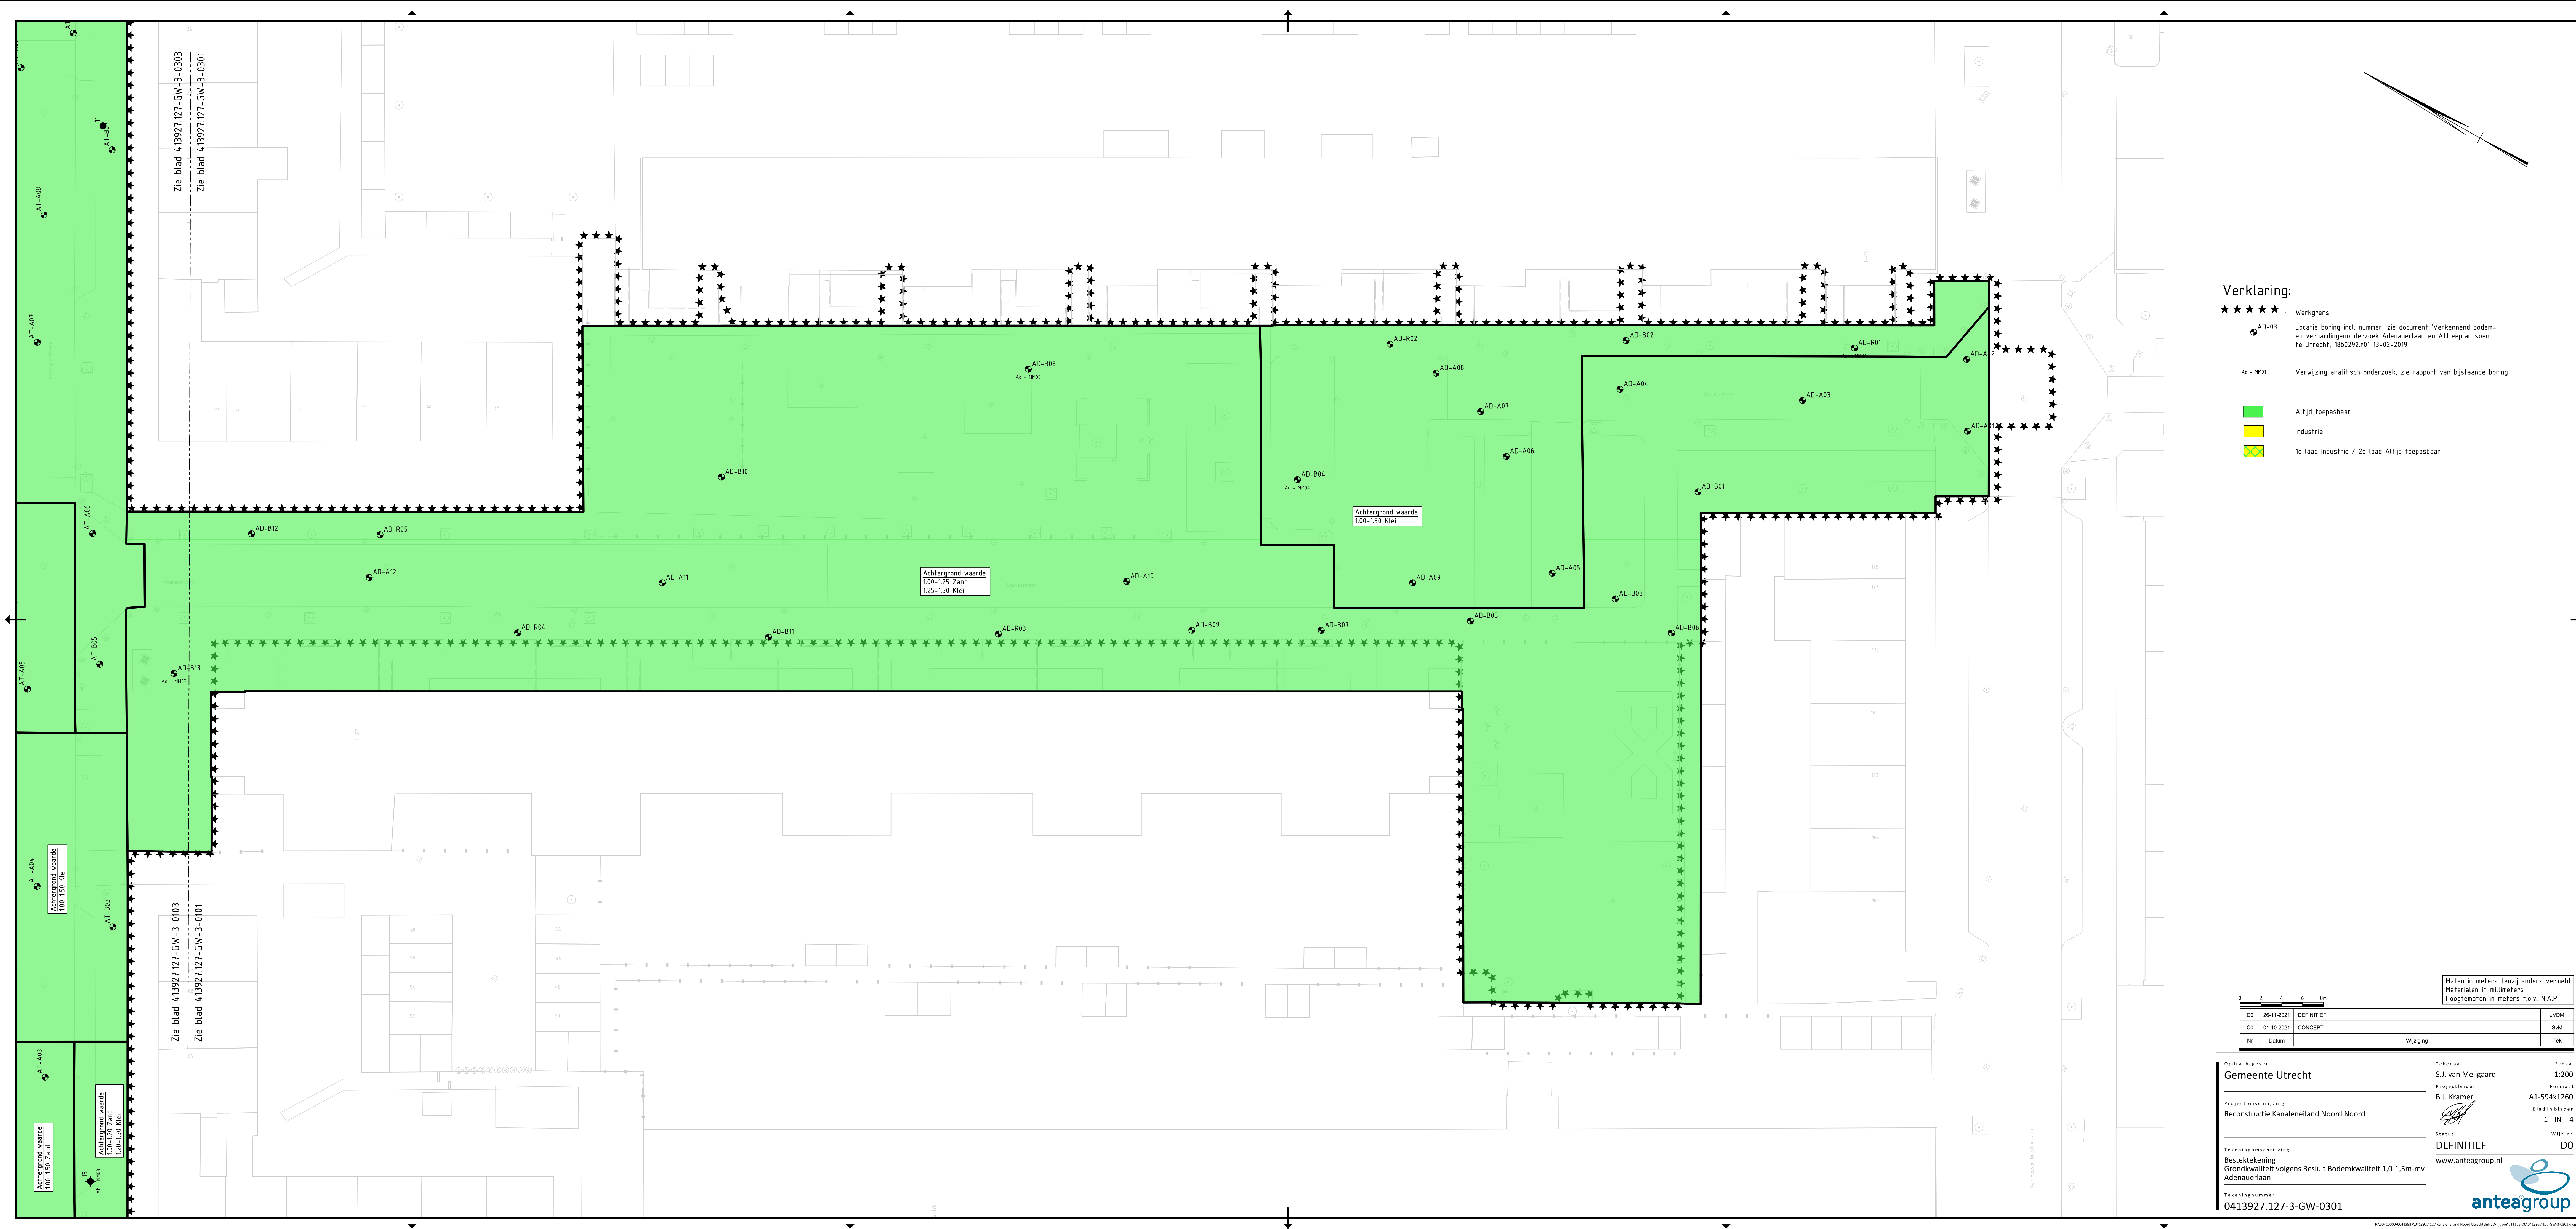

Verklaring:

- | | |
|---|--|
| ★★★★★ | Werkgrens |
| AD-03 | Locatie boring incl. nummer, zie document 'Verkennd bodem- en verhardingenonderzoek Adenauerlaan en Afliepplanfoos te Utrecht, 1980/292.r01 15-02-2019 |
| Af - 19001 | Verwijzing analytisch onderzoek, zie rapport van bijstaande boring |
|  | Altijd toepasbaar |
|  | Industrie |
|  | te laag Industrie / Ze laag Altijd toepasbaar |

			Maten in meters tenzij anders vermeld Materialen in millimeters Hoogtematen in meters i.o.v. N.A.P.
D0	26-11-2021	DEFINITIEF	
C0	01-10-2021	CONCEPT	JVDM
Nr	Datum	Wijziging	SWM
			Tek

Maten in meters tenzij anders vermeld
Materialen in millimeters
Hoogtematen in meters t.o.v. N.A.P.

Opdrachtgever
Gemeente Utrecht

Projectomschrijving
Reconstructie Kanaleneiland Noord Noord

Tekenaar
S.J. van Meijgaard
Projectleider
B.J. Kramer

Schaal
1:200
Formaat
A1-594x1260
Blad in bladen
1 van 1

Tekeningomschrijving
Bestektekening
Grondkwaliteit volgens Besluit Bodemkwaliteit 1,0-1,5m-mv
Adenauerlaan

Status	Wijz. nr.
DEFINITIEF	D0

Tekeningnummer
0413927.127-3-GW-0301

www.anteagroup.nl



antea[®]group