


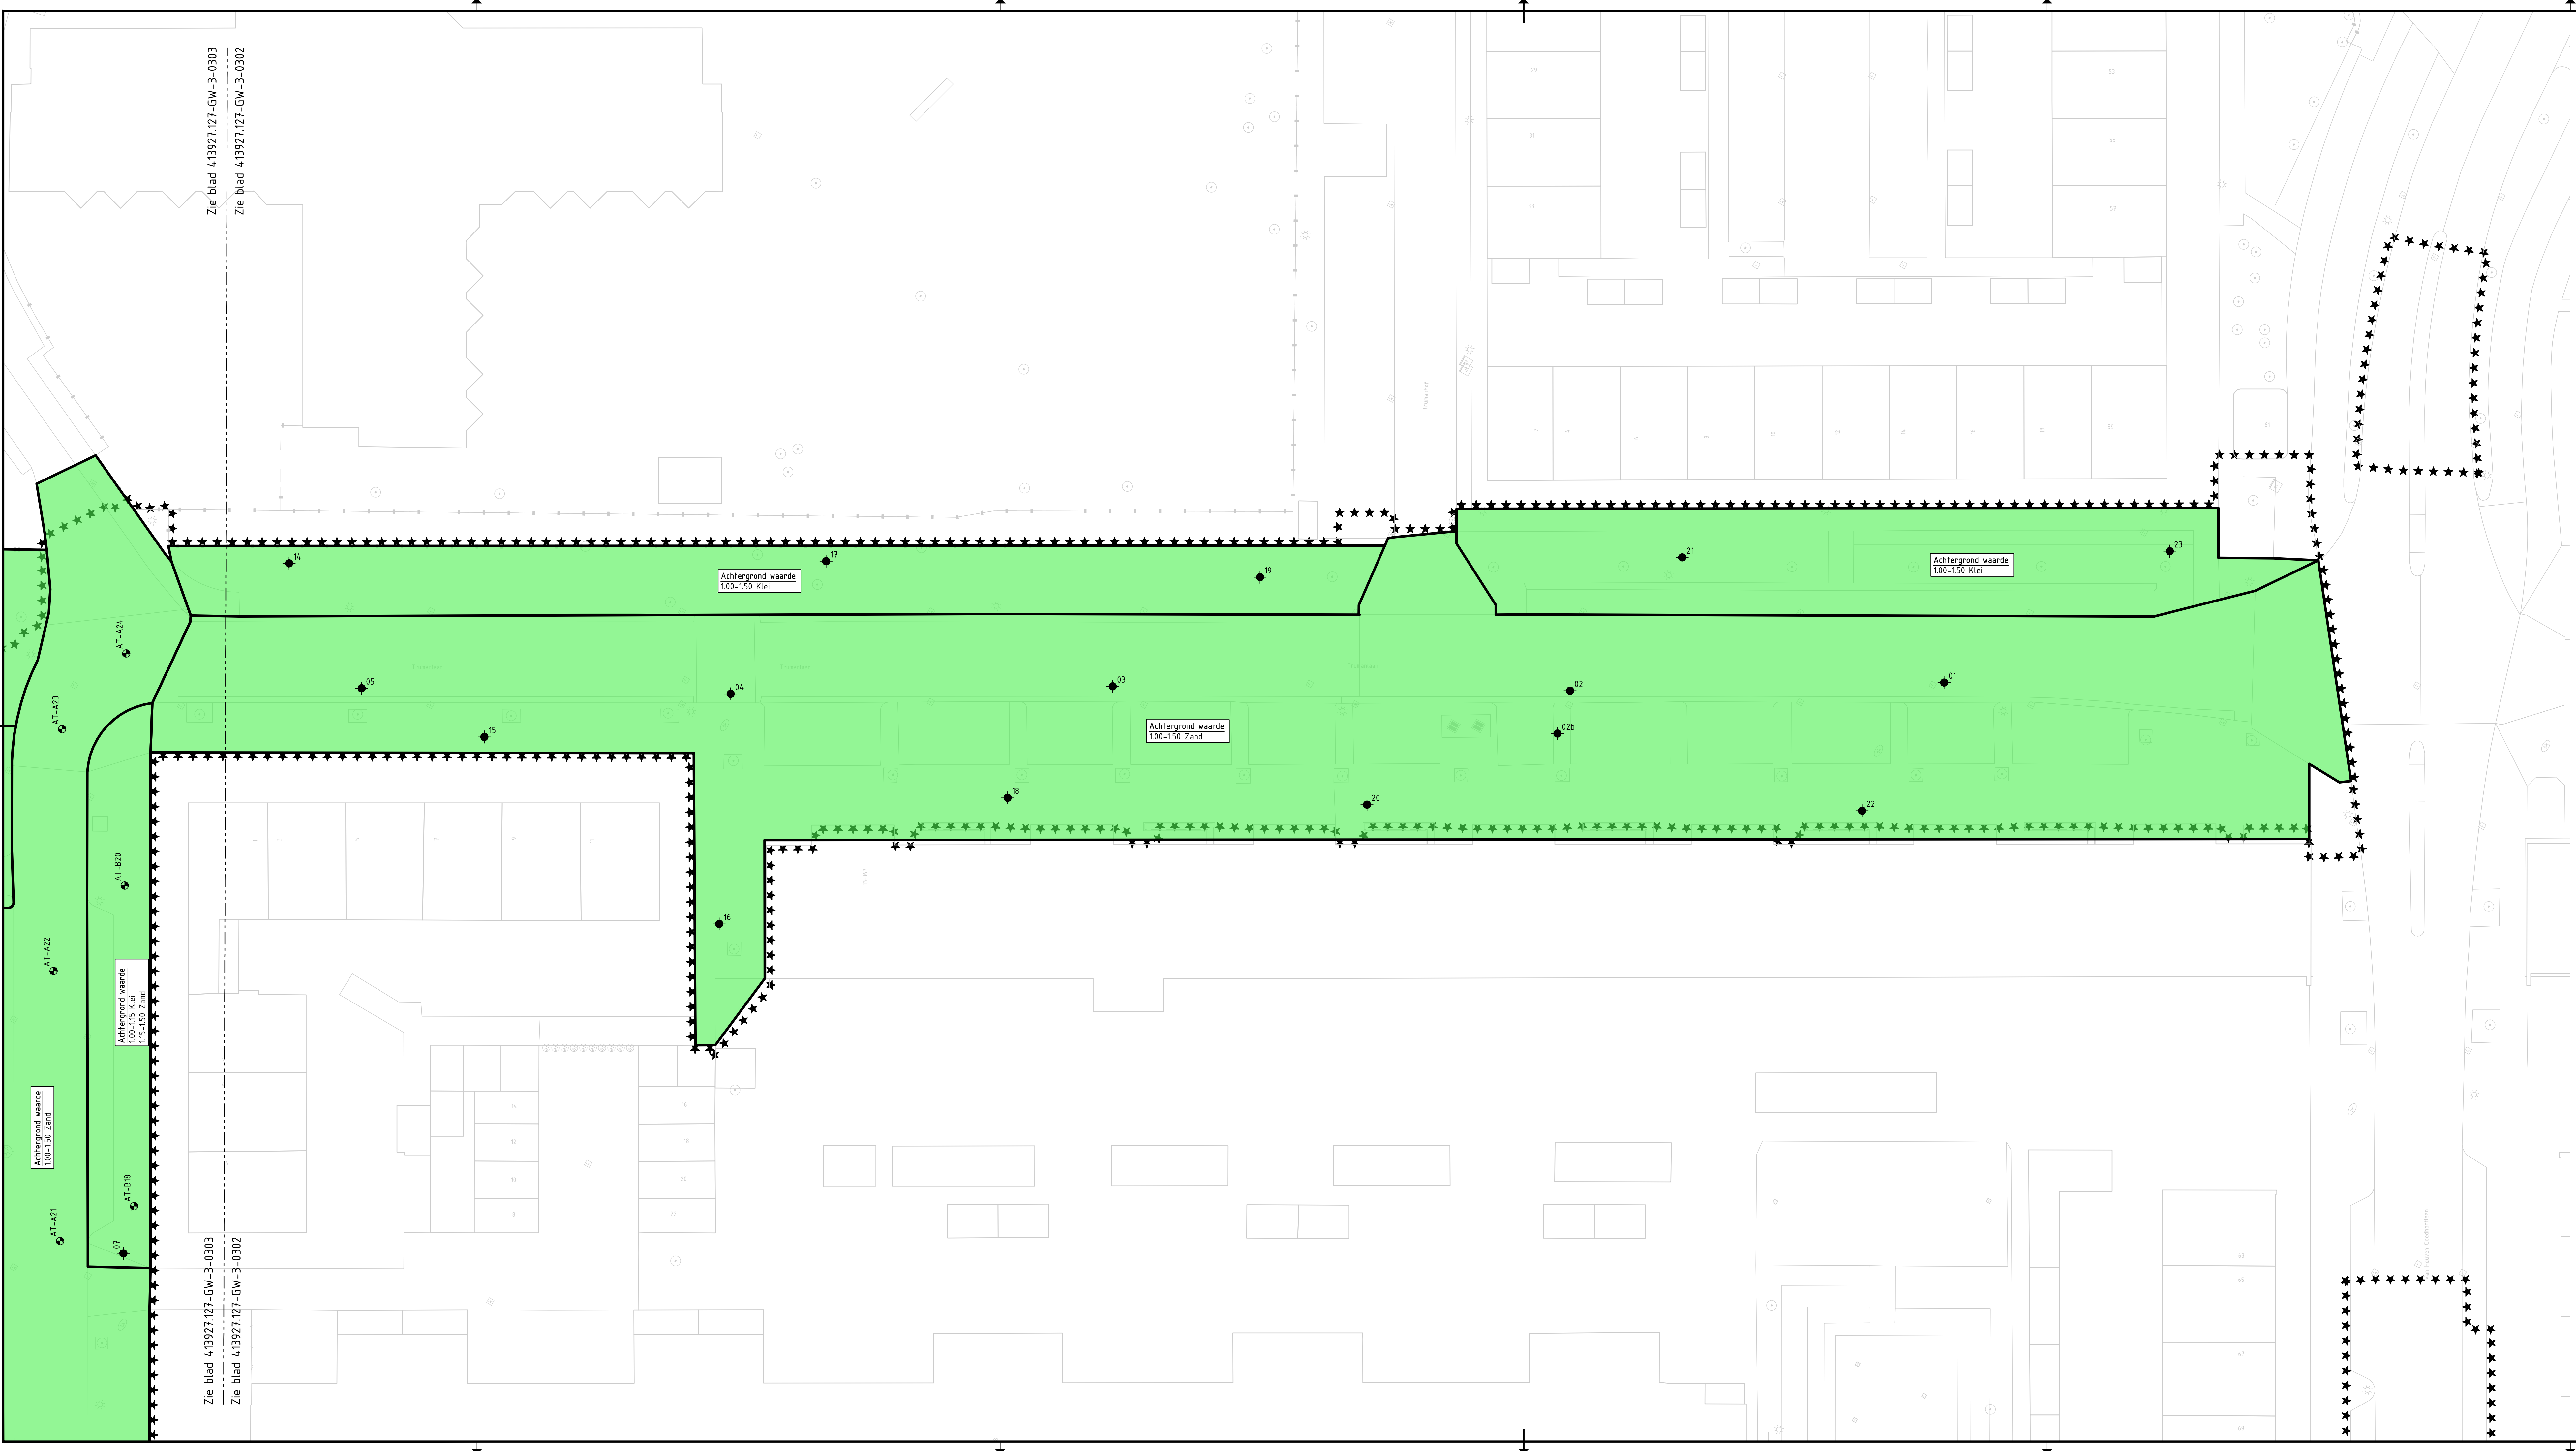

Verklaring:

- \*\*\*\*\* Werkgrens
- 05 Locatie boring incl. nummer, zie document 'Verkennd bodem- en verhardingsonderzoek A1Heeplantsoen en Trumanlaan 1e Utrecht, m20b0268.r02 28-01-2021'
- Tru - PH01 Verwijzing analitisch onderzoek, zie document 'Verkennd bodem- en verhardingsonderzoek A1Heeplantsoen en Trumanlaan 1e Utrecht, m20b0268.r02 28-01-2021'
- Altijd toepasbaar
- Industrie

|            |            |            |           |   |      |
|------------|------------|------------|-----------|---|------|
| 0 2 4 6 8m |            |            |           | Maten in meters tenzij anders vermeld<br>Materialen in millimeters<br>Hoogtematen in meters t.o.v. N.A.P. |      |
| DO         | 28-11-2021 | DEFINITIEF |           |   | JVDM |
| CO         | 01-10-2021 | CONCEPT    |           |   | SM   |
| Nr         | Datum      |            | Wijziging |   | Tek  |

Opdrachtgever

**Gemeente Utrecht**

Projectomschrijving

Reconstructie Kanalenland Noord Noord

Tekeningomschrijving

Bestektekening  
Grondkwaliteit volgens Besluit Bodemkwaliteit 1.0-1.5m-mv  
Trumanlaan

Tekeningnummer

0413927.127-3-GW-0302

Tekenaar

S.J. van Meijgaard

Projectleider

B.J. Kramer

Status

DEFINITIEF

www.anteagroup.nl

Schaal

1:200

Formaat

A1-594x1260

Blad in bladen

2 IN 4

Wijziging

DO

Antea Group