


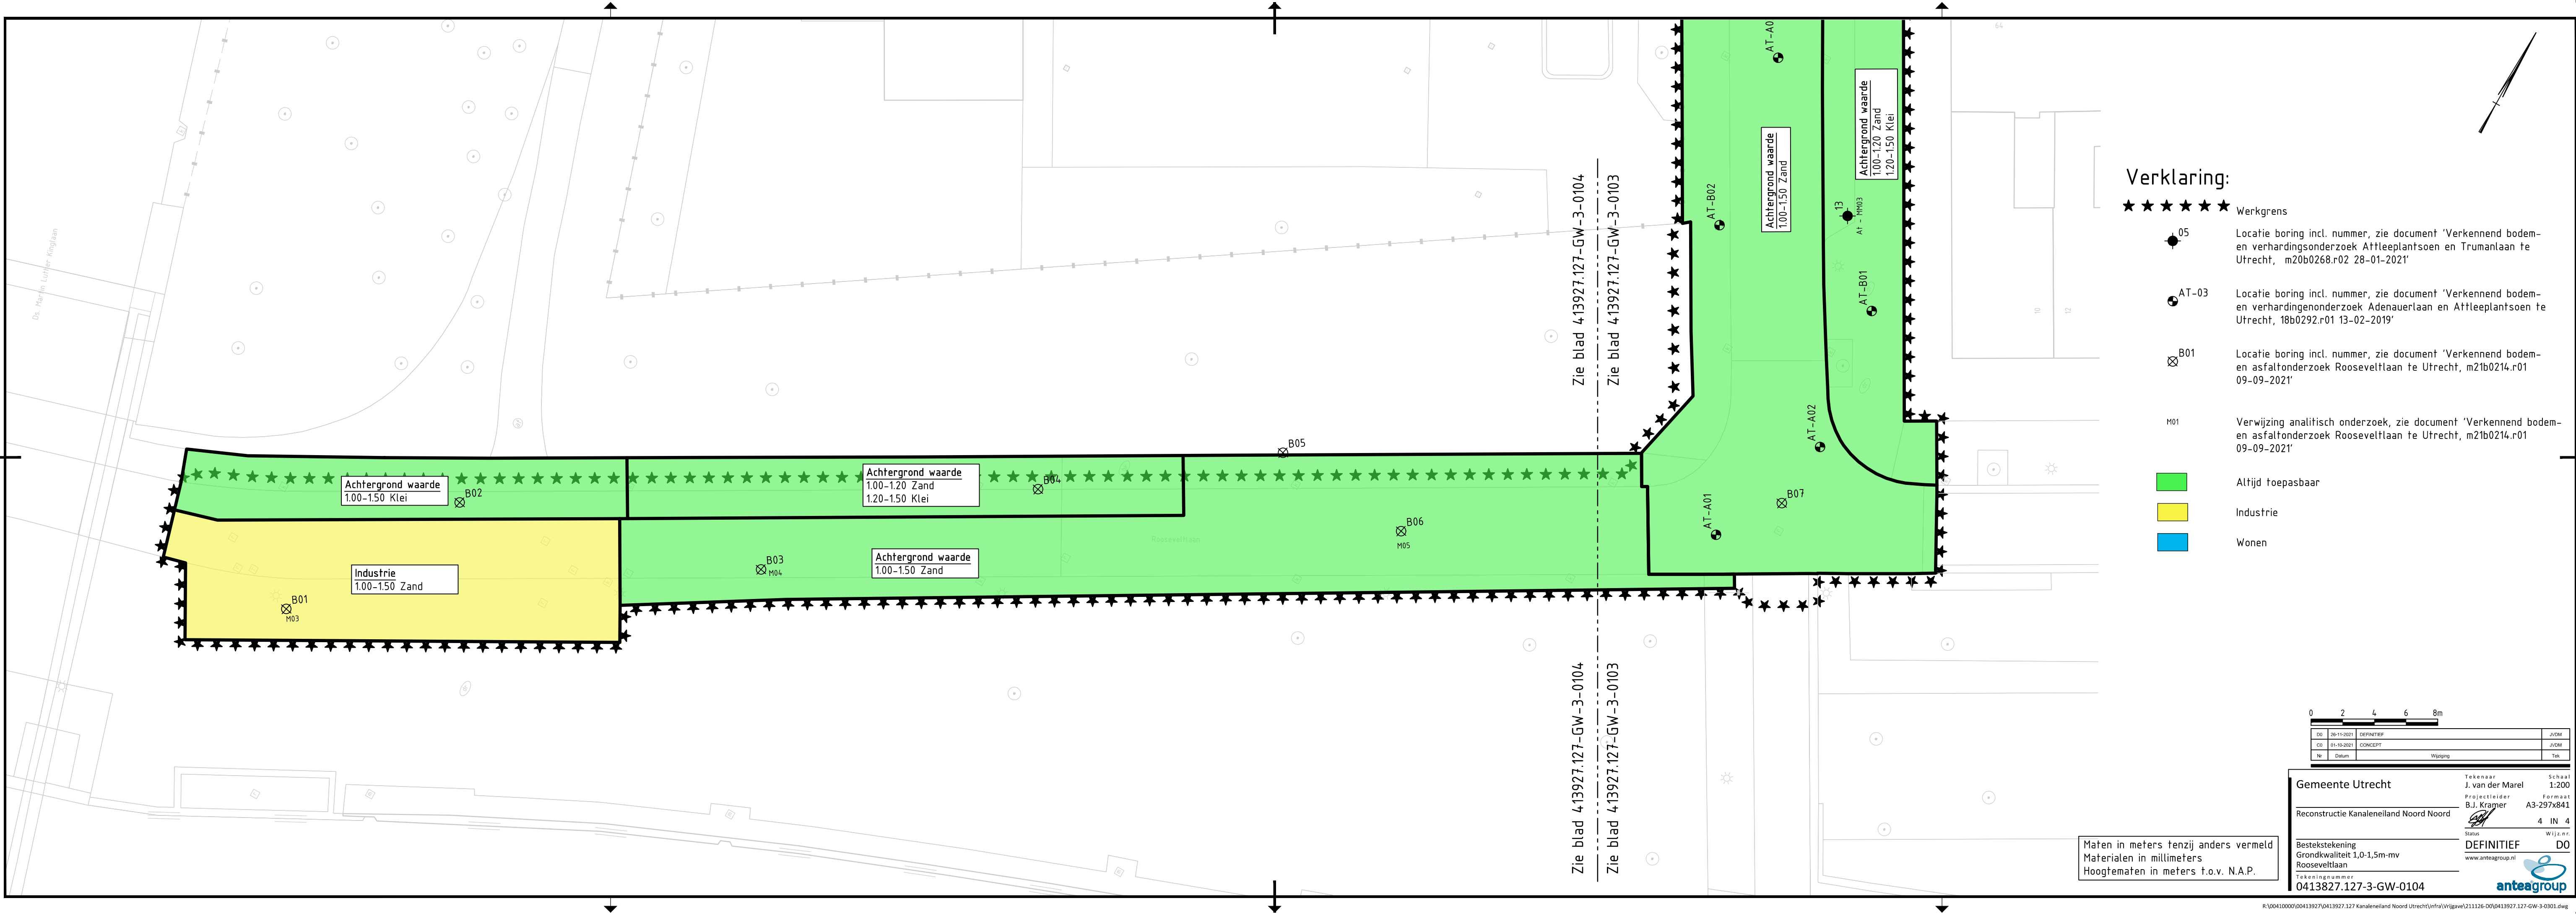

Verklaring:

- \*\*\*\*\* Werkgrens
- 05 Locatie boring incl. nummer, zie document 'Verkennd bodem- en verhardingsonderzoek Attleeplantsoen en Trumanlaan te Utrecht, m20b0268.r02 28-01-2021'
- AT-03 Locatie boring incl. nummer, zie document 'Verkennd bodem- en verhardingsonderzoek Adenauerlaan en Attleeplantsoen te Utrecht, 18b0292.r01 13-02-2019'
- B01 Locatie boring incl. nummer, zie document 'Verkennd bodem- en asfaltonderzoek Rooseveltlaan te Utrecht, m21b0214.r01 09-09-2021'
- M01 Verwijzing analytisch onderzoek, zie document 'Verkennd bodem- en asfaltonderzoek Rooseveltlaan te Utrecht, m21b0214.r01 09-09-2021'
- Altijd toepasbaar
- Industrie
- Wonen

|    |            |            |           |   |   |      |     |
|----|------------|------------|-----------|---|---|------|-----|
| 0  |            |            |           | 2 | 4 | 6    | 8m  |
|    |            |            |           |   |   |      |     |
| DO | 26-11-2021 | DEFINITIEF |           |   |   | JVDM |     |
| CO | 01-10-2021 | CONCEPT    |           |   |   | JVDM |     |
| Nr | Datum      |            | Wijziging |   |   |      | Tek |
|    |            |            |           |   |   |      |     |

Gemeente Utrecht

Reconstructie Kanalenland Noord Noord

Bestektekening  
Grondkwaliteit 1,0-1,5m-mv  
Rooseveltlaan

Tekeningnummer  
0413827.127-3-GW-0104

Tekenaar  
J. van der Marel

Projectleider  
B.J. Kramer

Status  
DEFINITIEF

Wijz.n.v.  
DO

Schaal  
1:200

Formaat  
A3-297x841

4 IN 4

anteagroup