


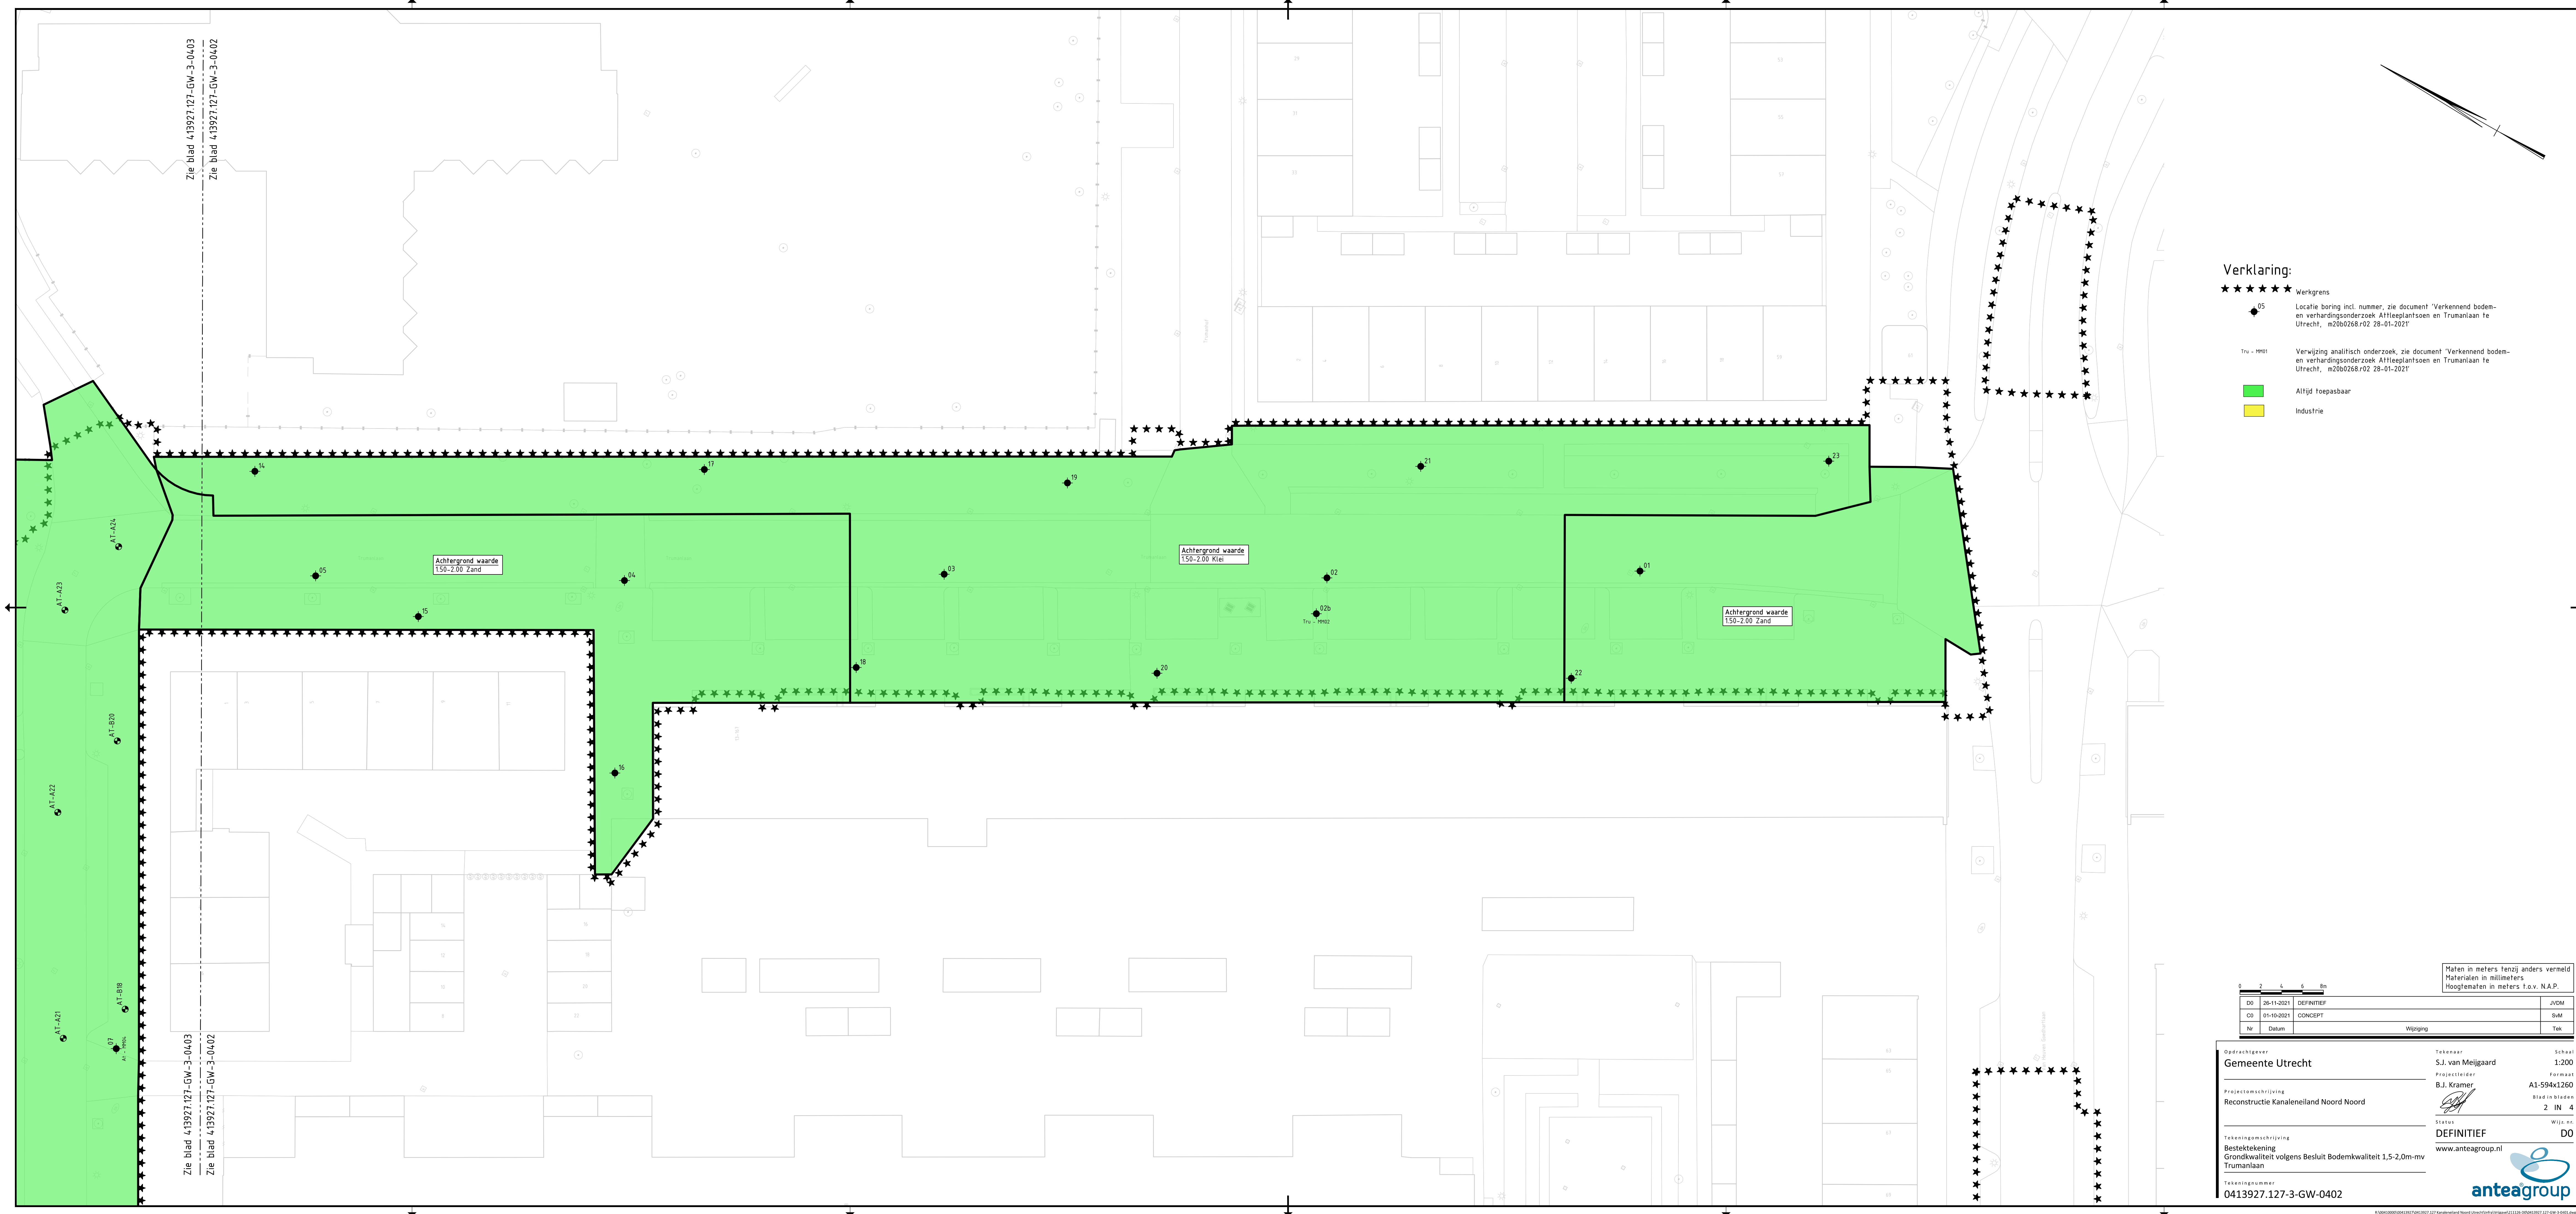

Verklaring:

- ***** Werkgrens
- 05 Locatie boring incl. nummer, zie document 'Verkennd bodem- en verhandingsonderzoek Aftleplantsoen en Trumanlaan te Utrecht, m20b0268.r02 28-01-2021'
- Tru - PH01 Verwijzing analytisch onderzoek, zie document 'Verkennd bodem- en verhandingsonderzoek Aftleplantsoen en Trumanlaan te Utrecht, m20b0268.r02 28-01-2021'
- Altijd toepasbaar
- Industrie

0 2 4 6 8m				Maten in meters tenzij anders vermeld Materialen in millimeters Hoogtematen in meters t.o.v. N.A.P.
DO	28-11-2021	DEFINITIEF		JVDM
CO	01-10-2021	CONCEPT		SM
Nr	Datum		Wijziging	Tek

Opdrachtgever

Gemeente Utrecht

Projectomschrijving

Reconstructie Kanalenleiland Noord Noord

Tekeningomschrijving

Bestektekening
Grondkwaliteit volgens Besluit Bodemkwaliteit 1,5-2,0m-mv
Trumanlaan

Tekeningnummer

0413927.127-3-GW-0402

Tekenaar

S.J. van Meijgaard

Projectleider

B.J. Kramer

Status

DEFINITIEF

www.anteagroup.nl

Schaal

1:200

Formaat

A1-594x1260

Blad in bladen

2 IN 4

Wijziging

DO

anteagroup