



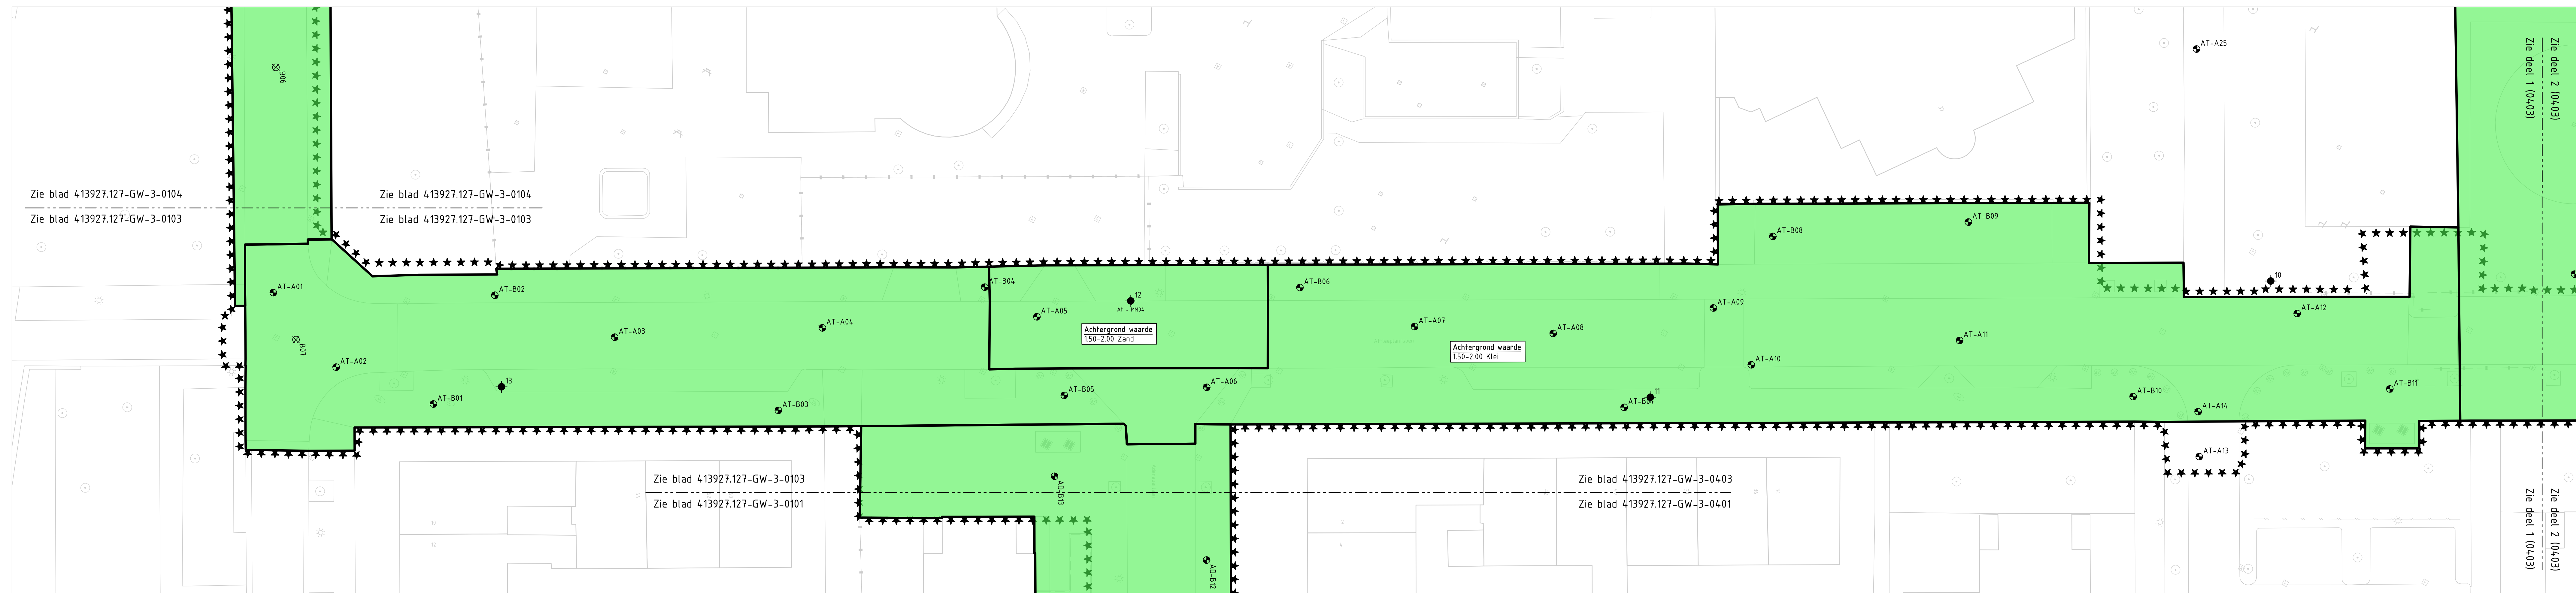

Deel 1

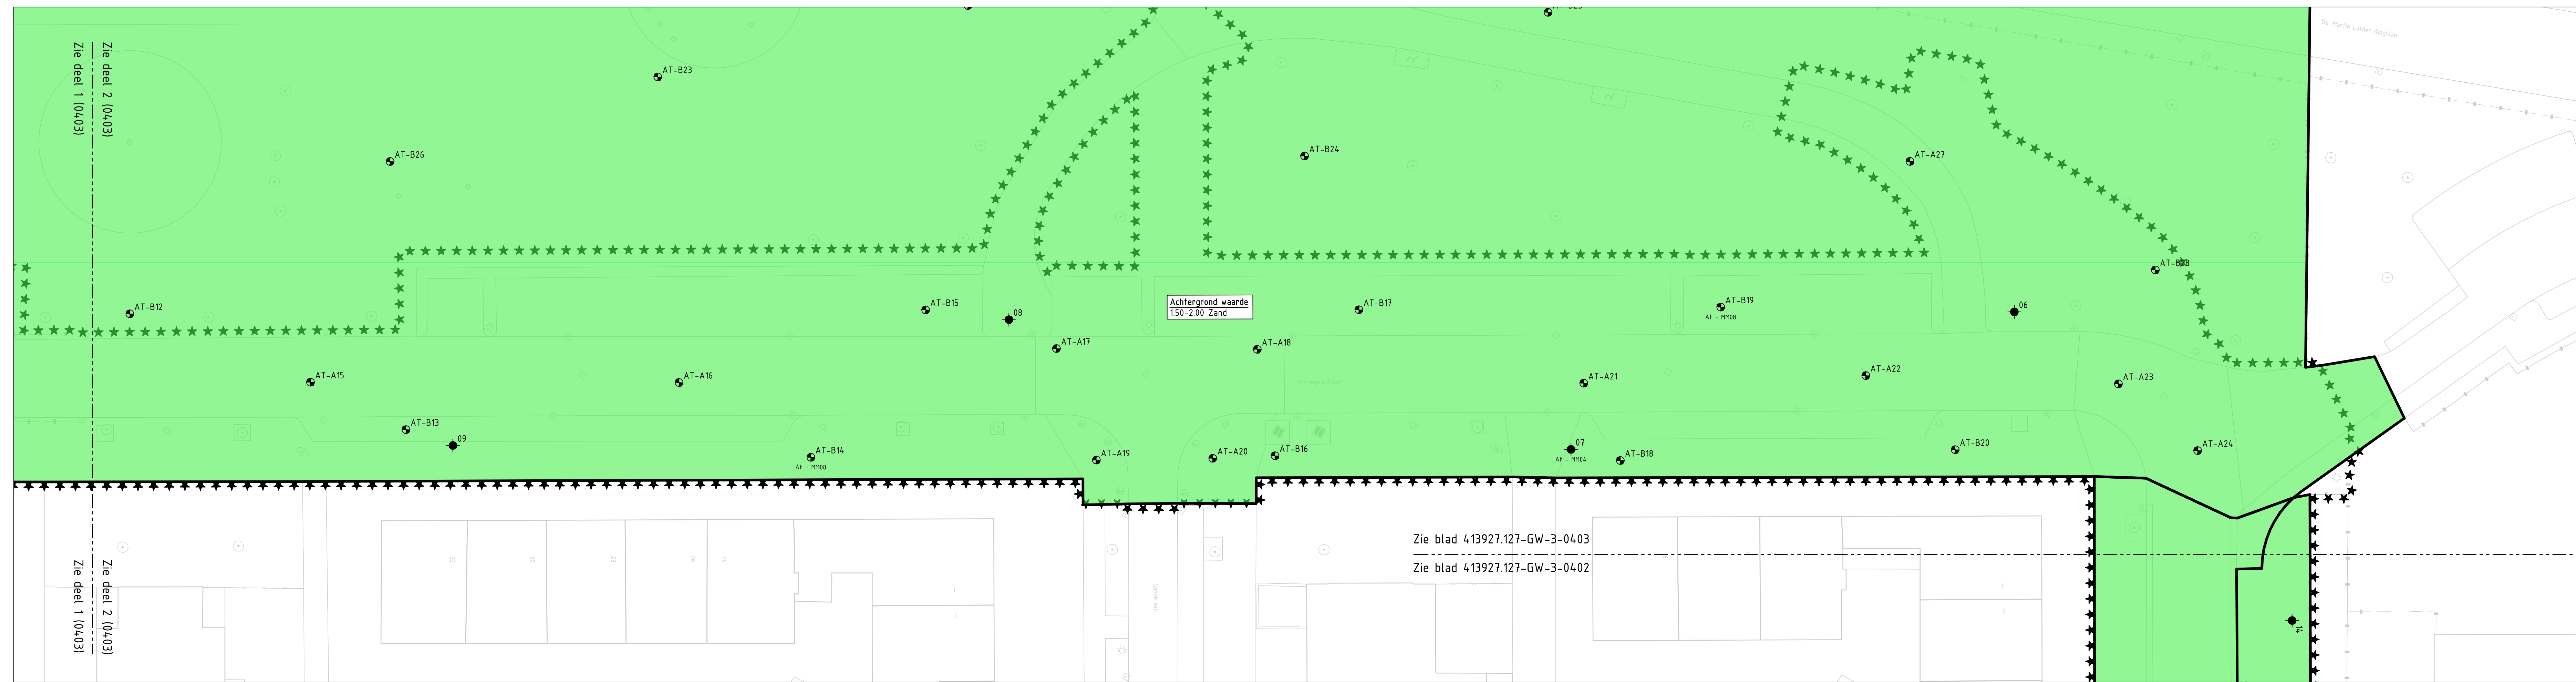

Deel 2

Verklaring:

★★★★★★ Werkgrens


05 Locatie boring incl. nummer, zie document 'Verkennd bodem- en verhardingsonderzoek Attleplantsoen en Trumanlaan te Utrecht, m20b0268.r02 28-01-2021'

AT-03 Locatie boring incl. nummer, zie document 'Verkennd bodem- en verhardingenonderzoek Adenauerlaan en Attleplantsoen te Utrecht, 18b0292.r01 13-02-2019'

R1 - MM01 Verwijzing analytisch onderzoek, zie document 'Verkennd bodem- en verhardingenonderzoek Adenauerlaan en Attleplantsoen te Utrecht, 18b0292.r01 13-02-2019'

 Altijd toepasbaar

 Industrie

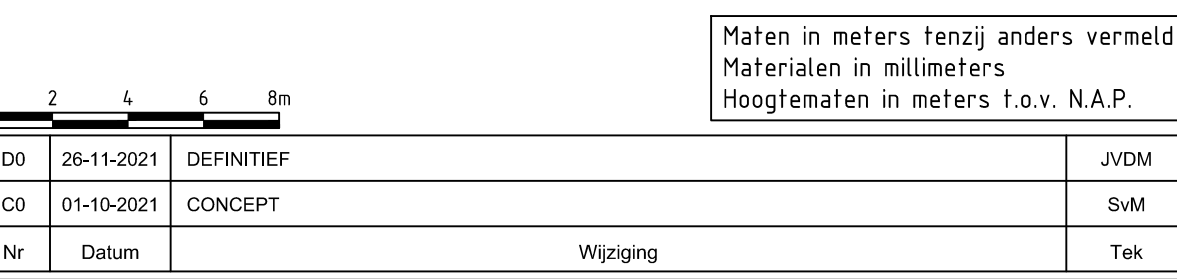

Opdrachtgever
Gemeente Utrecht

Projectomschrijving
Reconstructie Kanaleneiland Noord Noordoost

Tekeningomschrijving
Bestektekening
Grondkwaliteit volgens Besluit Bodemkwaliteit 1,5-2,0m-m
Attleeplantsoen

Tekeningnummer
0413927.127-3-GW-0403

Uitgever: J. van Meijgaard
Schaa: 1:200

J. Kramer
A1-594x1260
Blad in blad

Status	Wijz. nr.
DEFINITIEF	DO

www.anteagroup.nl

antea®group

analen@land Noord-Utrecht@info.nl; jgww211126-00@413927.127-GW-3-0401.d