


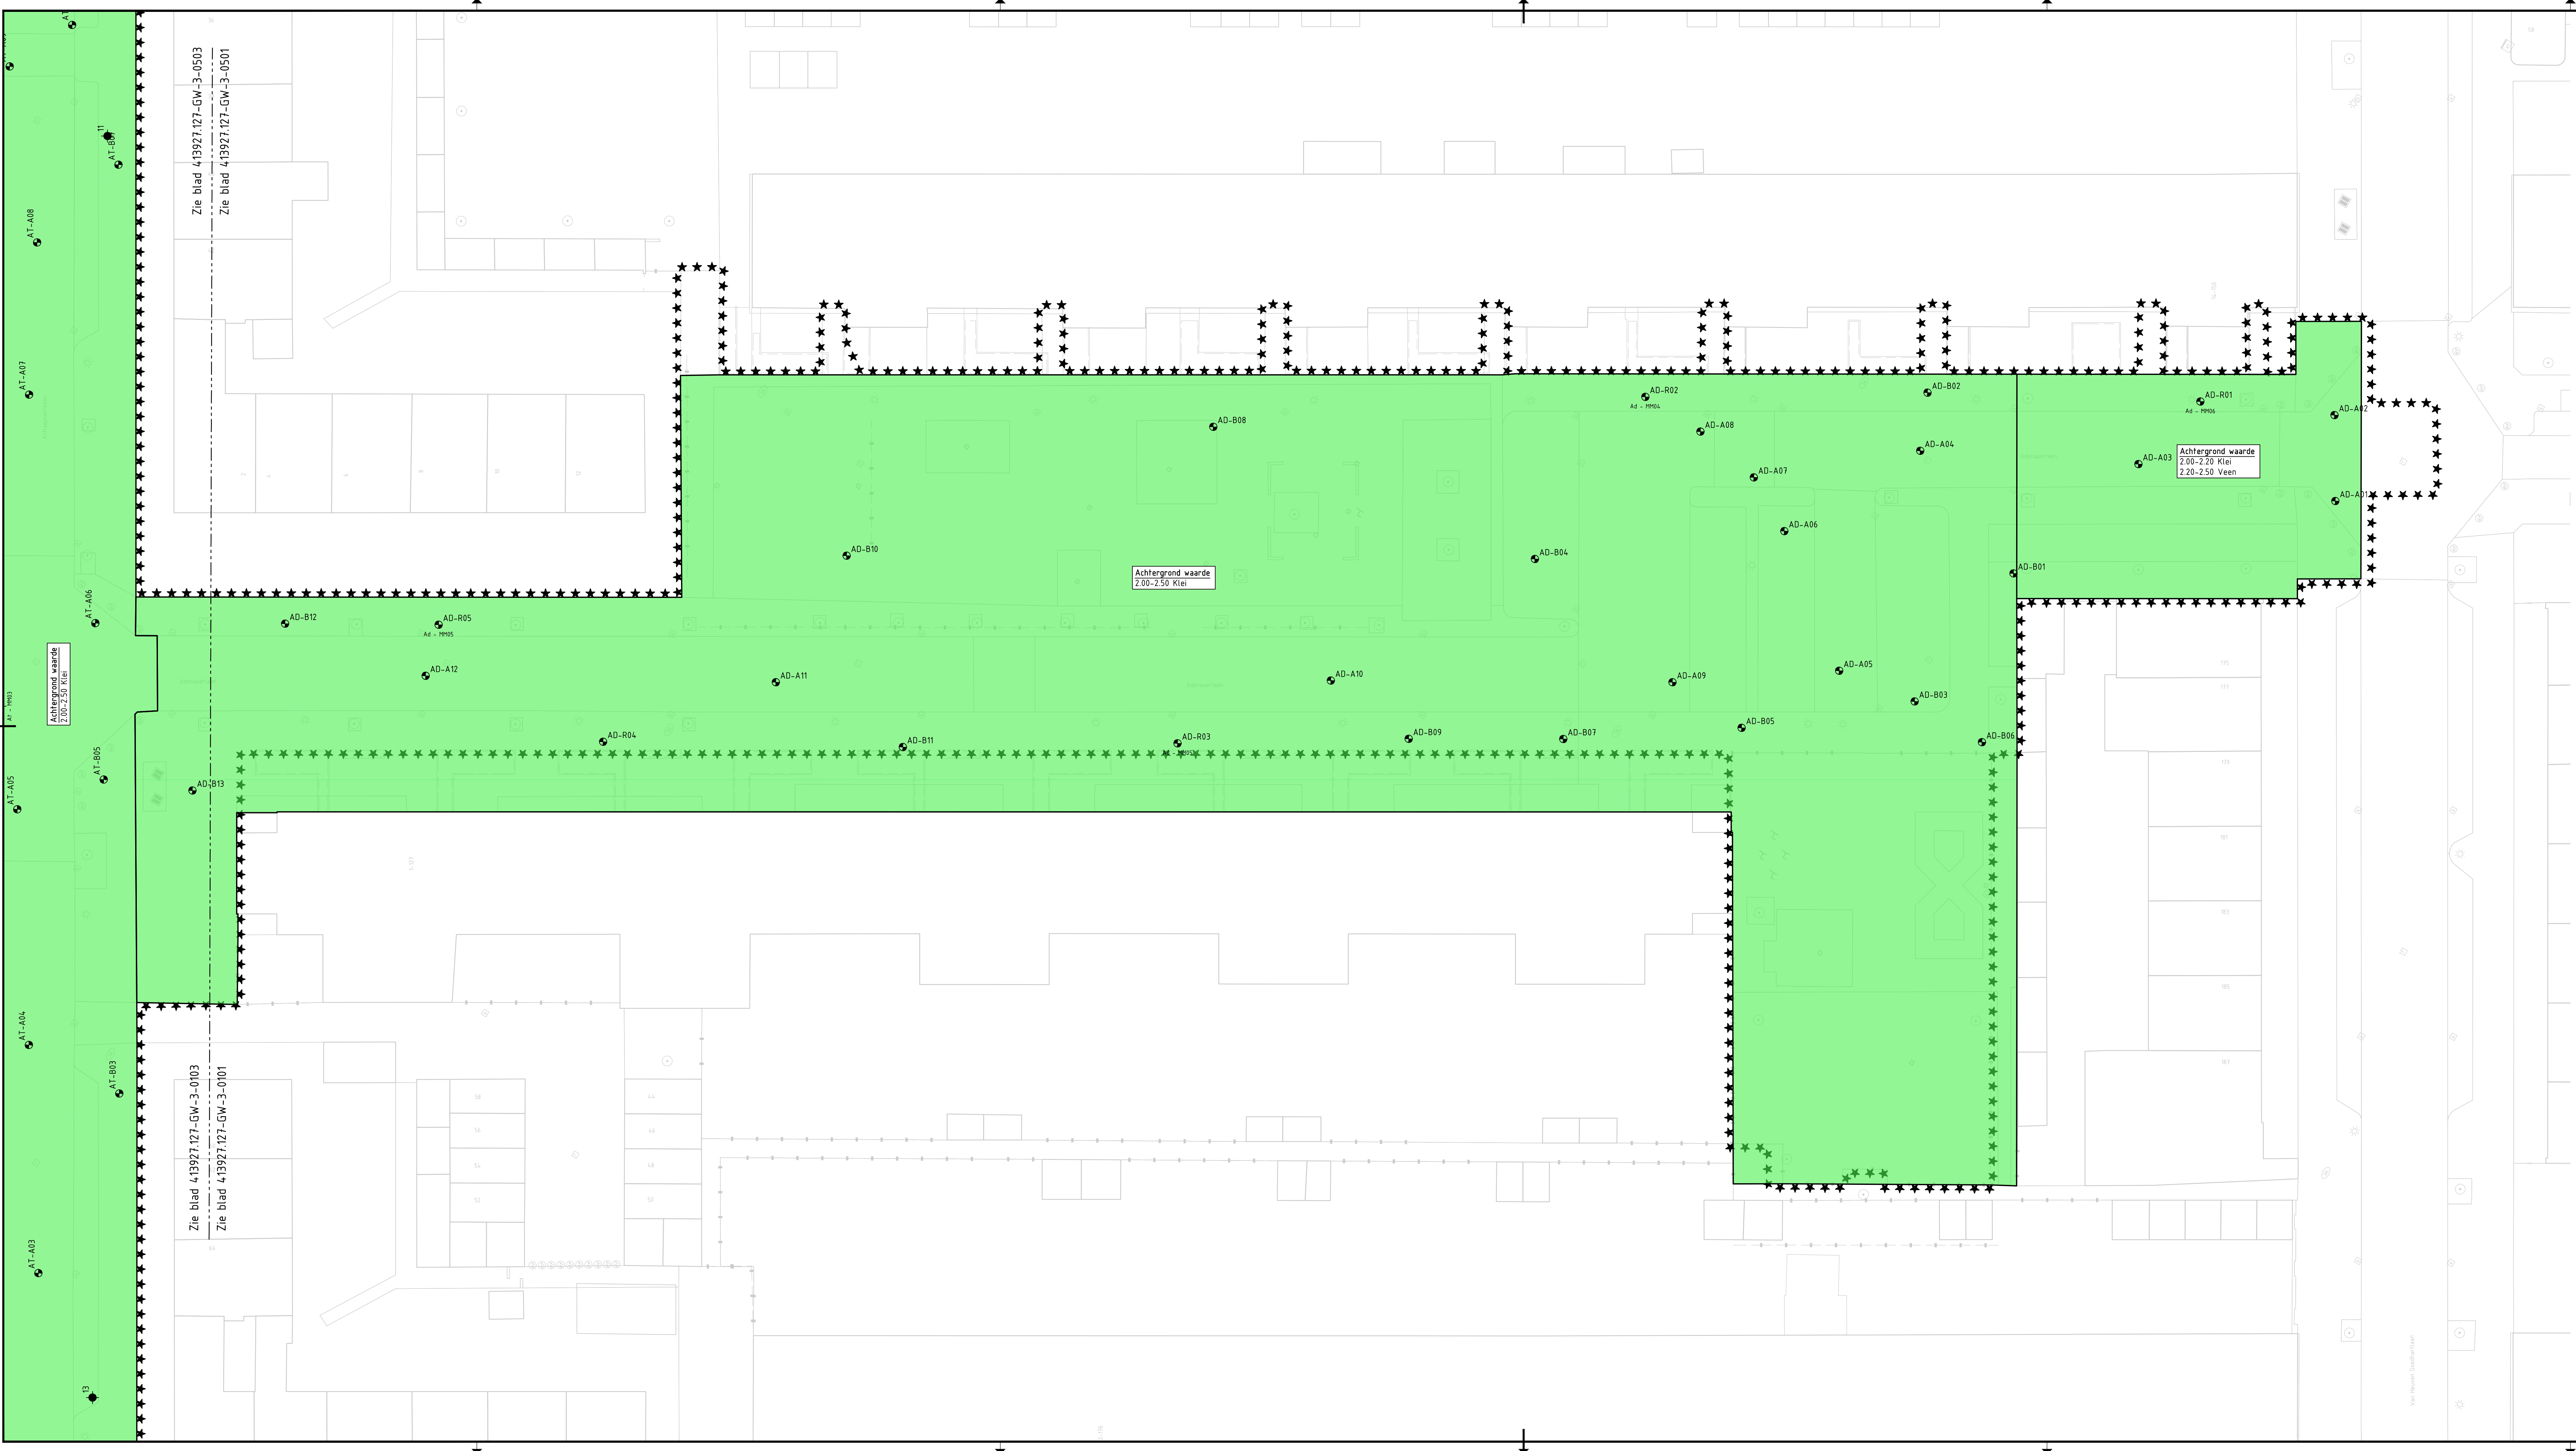

Verklaring:

- ***** Werkgrens
- AD-03 Locatie boring incl. nummer, zie document 'Verkenkend bodem- en verhardingenonderzoek Adenauerlaan en Affteplantsoen te Utrecht, 18b0292r01 13-02-2019
- Ad - M001 Verwijzing analytisch onderzoek, zie rapport van bijstaande boring
- Altijd toepasbaar
- Industrie
- 1e laag Industrie / 2e laag Altijd toepasbaar

0 2 4 6 8m				Maten in meters tenzij anders vermeld
				Materialen in millimeters
				Hoogtematen in meters t.o.v. N.A.P.
DO	28-11-2021	DEFINITIEF		JVDM
CO	01-10-2021	CONCEPT		SM
Nr	Datum		Wijziging	Tek

Opdrachtgever

Gemeente Utrecht

Projectomschrijving

Reconstructie Kanaleneliland Noord Noord

Tekeningomschrijving

Bestektekening
Grondkwaliteit volgens Besluit Bodemkwaliteit 2,0-2,5m-mv
Adenauerlaan

Tekeningnummer

0413927.127-3-GW-0501

Tekenaar

S.J. van Melijgaard

Projectleider

B.J. Kramer

Stapen

DEFINITIEF

www.anteagroup.nl

Schaal

1:200

Formaat

A1-594x1260

Blad in bladen

1 IN 4

Wijziging

DO

anteagroup