


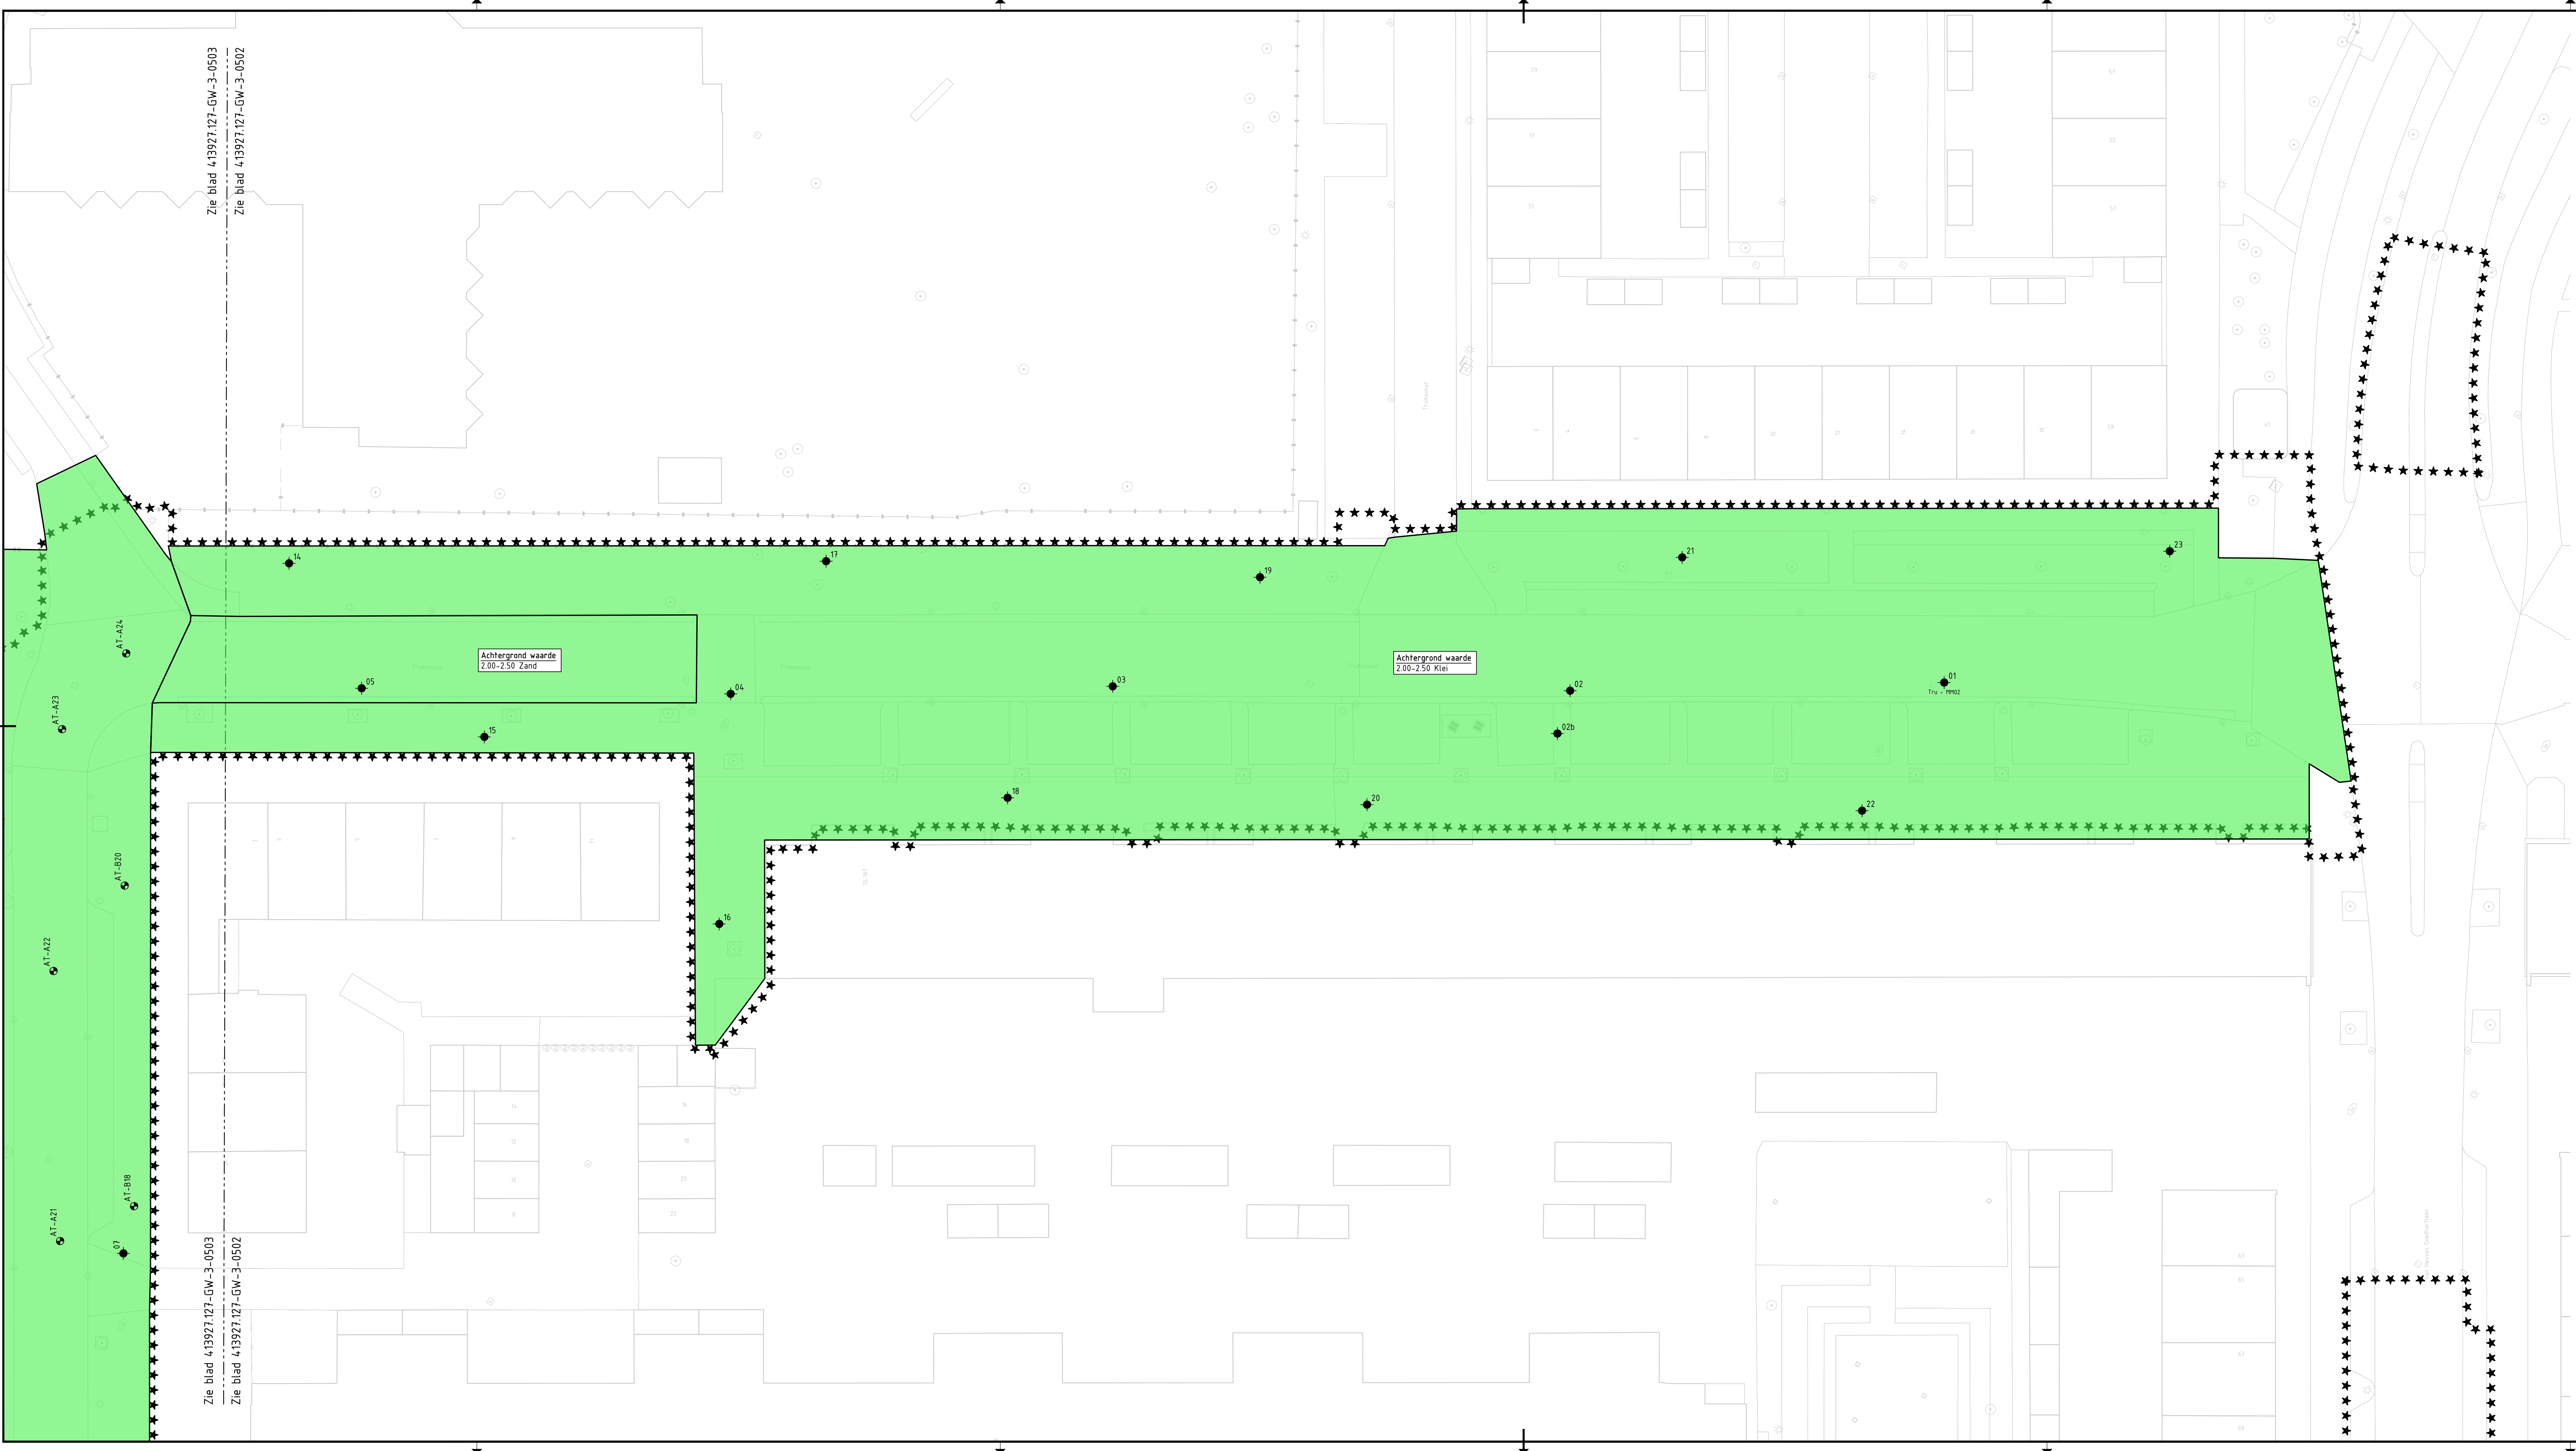

Verklaring:

- ★★★★★ Werkgrens
- 05 Locatie boring incl. nummer, zie document 'Verkennd bodem- en verhandingsonderzoek A11teplantsoen en Trumanlaan te Utrecht, m20b0268.r02 28-01-2021'
- Tru - NM02 Verwijzing analytisch onderzoek, zie document 'Verkennd bodem- en verhandingsonderzoek A11teplantsoen en Trumanlaan te Utrecht, m20b0268.r02 28-01-2021'
- Altijd toeepasbaar
- Industrie

0 2 4 6 8m				Maten in meters tenzij anders vermeld Materialen in millimeters Hoogtematen in meters t.o.v. N.A.P.	
D0	28-11-2021	DEFINITIEF			J.VDM
C0	01-10-2021	CONCEPT			SVM
Nr	Datum		Wijziging		Tek

Opdrachtgever
Gemeente Utrecht

Projectomschrijving
Reconstructie Kanaleniland Noord Noord

Tekeningomschrijving
Bestektekening
Grondkwaliteit volgens Besluit Bodemkwaliteit 2,0-2,5m-mv
Trumanlaan

Tekeningnummer
0413927.127-3-GW-0502

Tekenaar
S.J. van Meijgaard

Projectleider
B.J. Kramer

Status
DEFINITIEF

www.anteagroup.nl

Schaal
1:200

Formaat
A1-594x1260

Blad in bladen
2 IN 4

Wijz. nr.
D0

anteagroup