


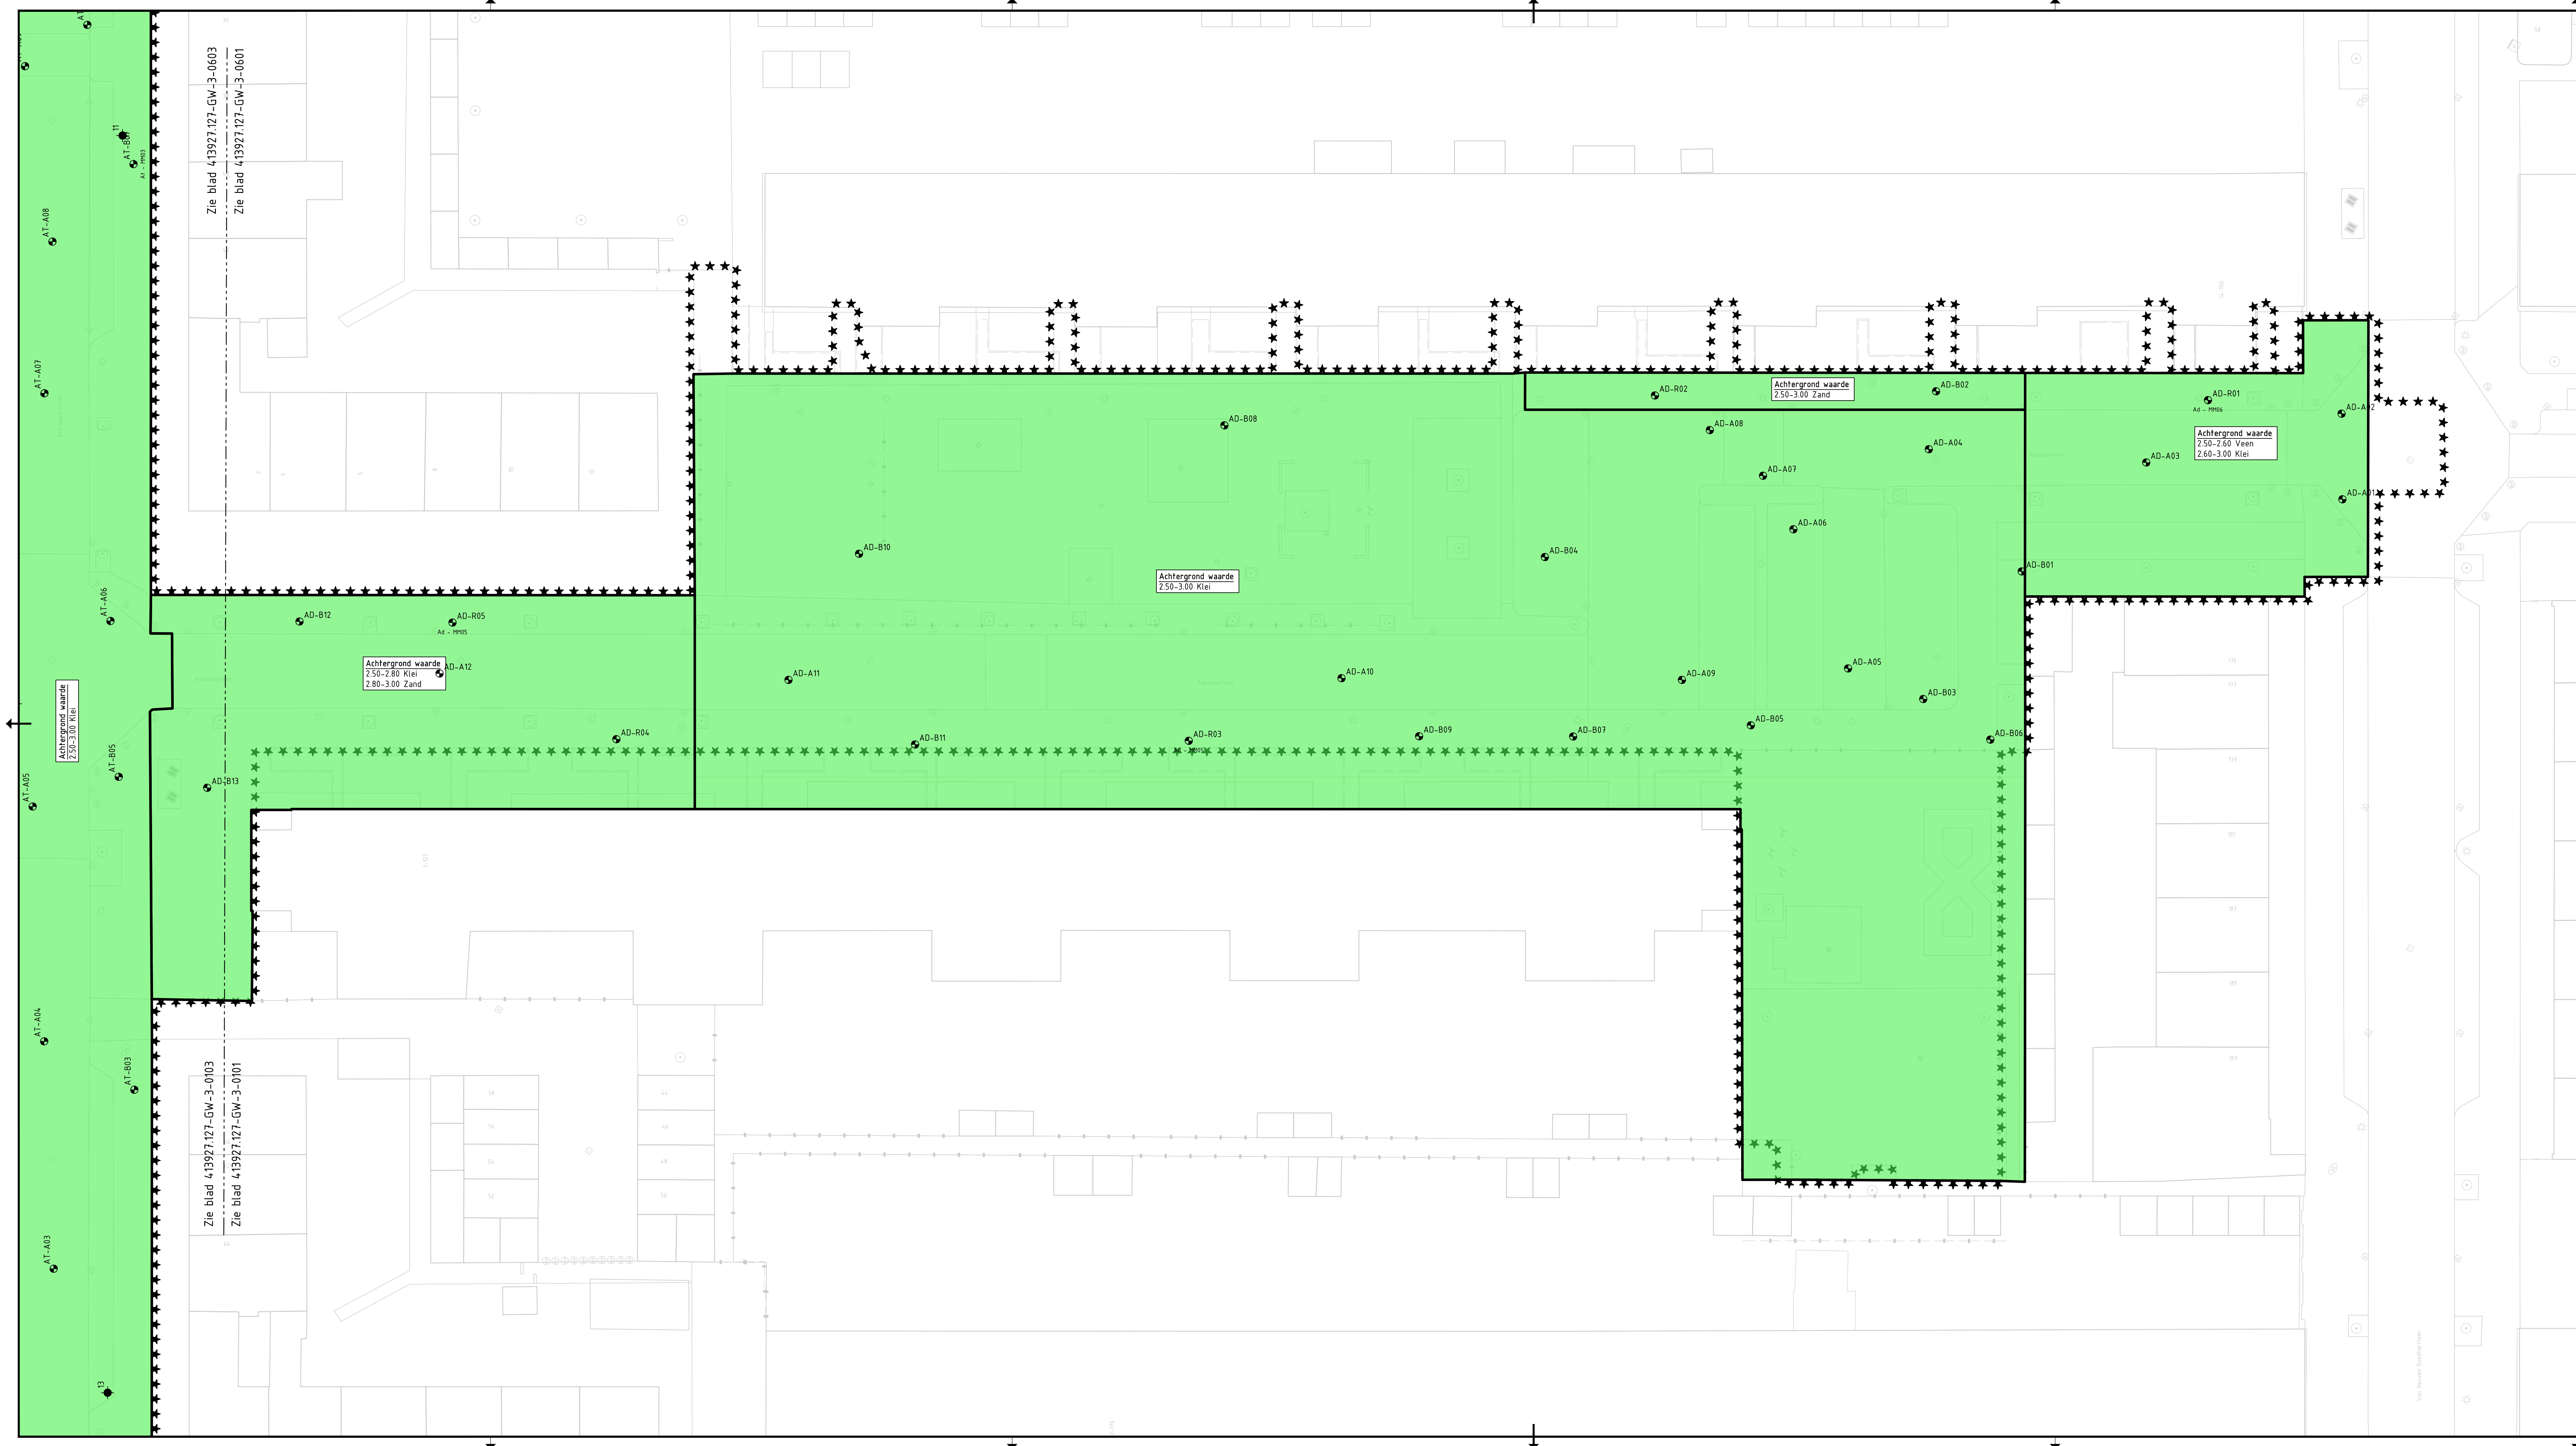

Verklaring:

- ***** Werkgrens
- AD-03 Locatie boring incl. nummer, zie document 'Verkenkend bodem- en verhardingenonderzoek Adenauerlaan en Attieplantsoen te Utrecht, 18b0292r01 13-02-2019
- Ad - M001 Verwijzing analytisch onderzoek, zie rapport van bijstaande boring
- Altijd toepasbaar
- Industrie
- 1e laag Industrie / 2e laag Altijd toepasbaar

0 2 4 6 8m				Maten in meters tenzij anders vermeld Materialen in millimeters Hoogtematen in meters t.o.v. N.A.P.
DO	28-11-2021	DEFINITIEF		JVDM
CO	01-10-2021	CONCEPT		SM
Nr	Datum		Wijziging	Tek

Opdrachtgever
Gemeente Utrecht

Projectomschrijving
Reconstructie Kanaleneiland Noord Noord

Tekeningomschrijving
Bestektekening
Grondkwaliteit volgens Besluit Bodemkwaliteit 2,5-3,0m-mv
Adenauerlaan

Tekeningnummer
0413927.127-3-GW-0601

Tekenaar
S.J. van Meligaard

Projectleider
B.J. Kramer

Status
DEFINITIEF

Wijk no.
D0

Schaal
1:200

Formaat
A1-594x1260

Blad in bladen
1 IN 4

Wijk no.
D0

www.anteagroup.nl