



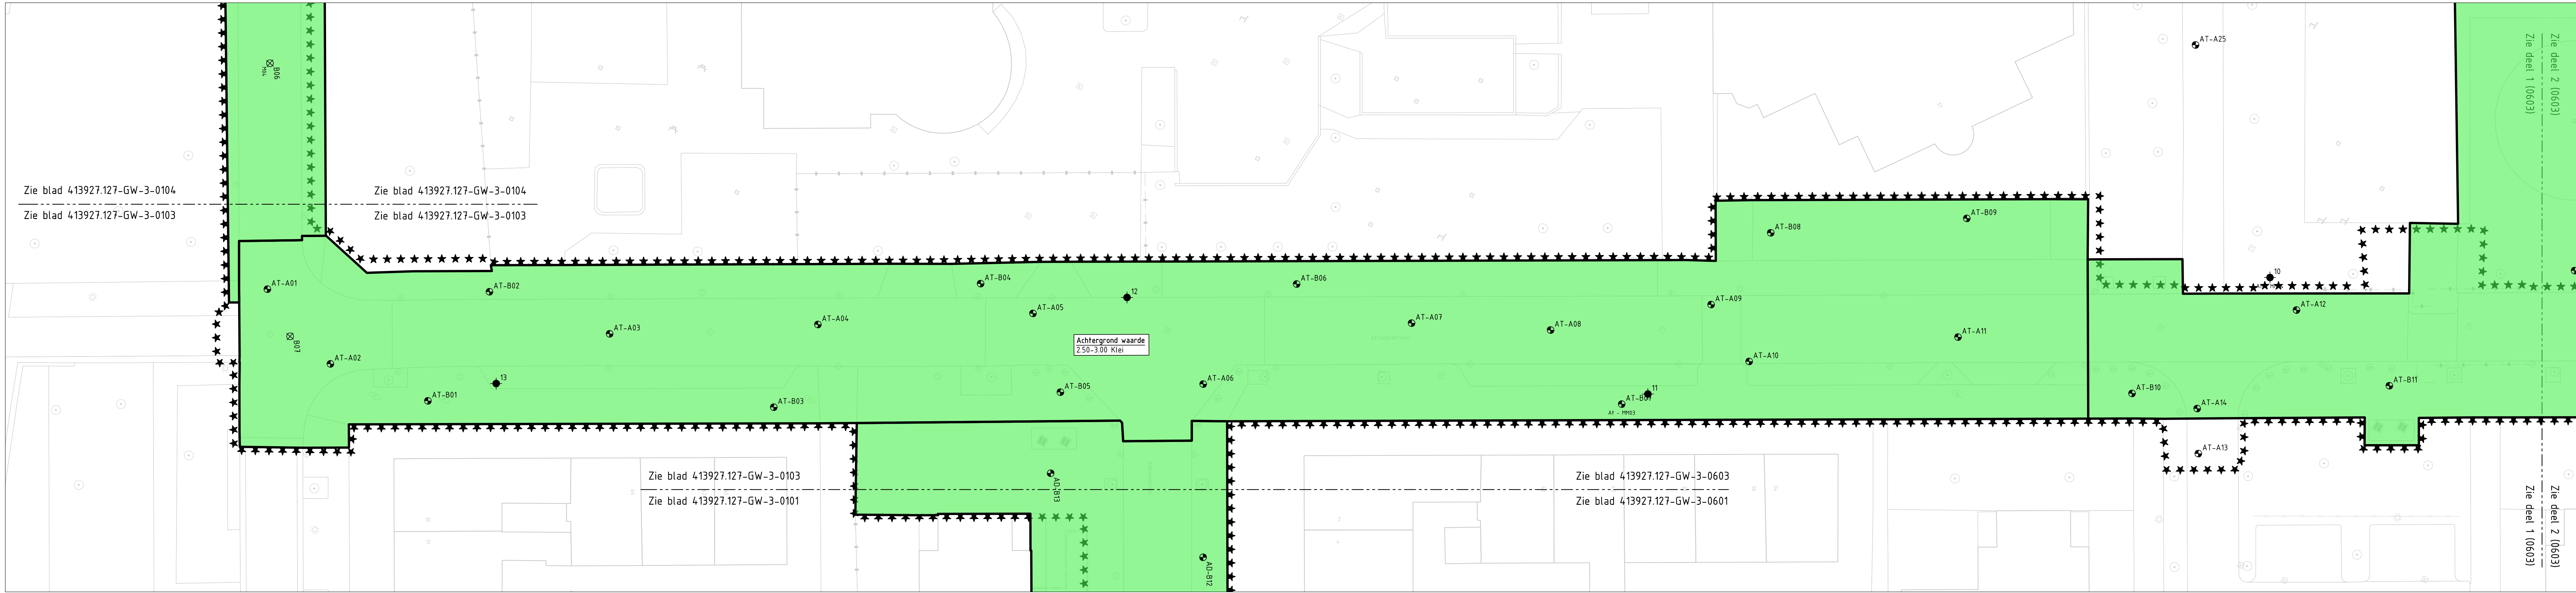

Deel 1

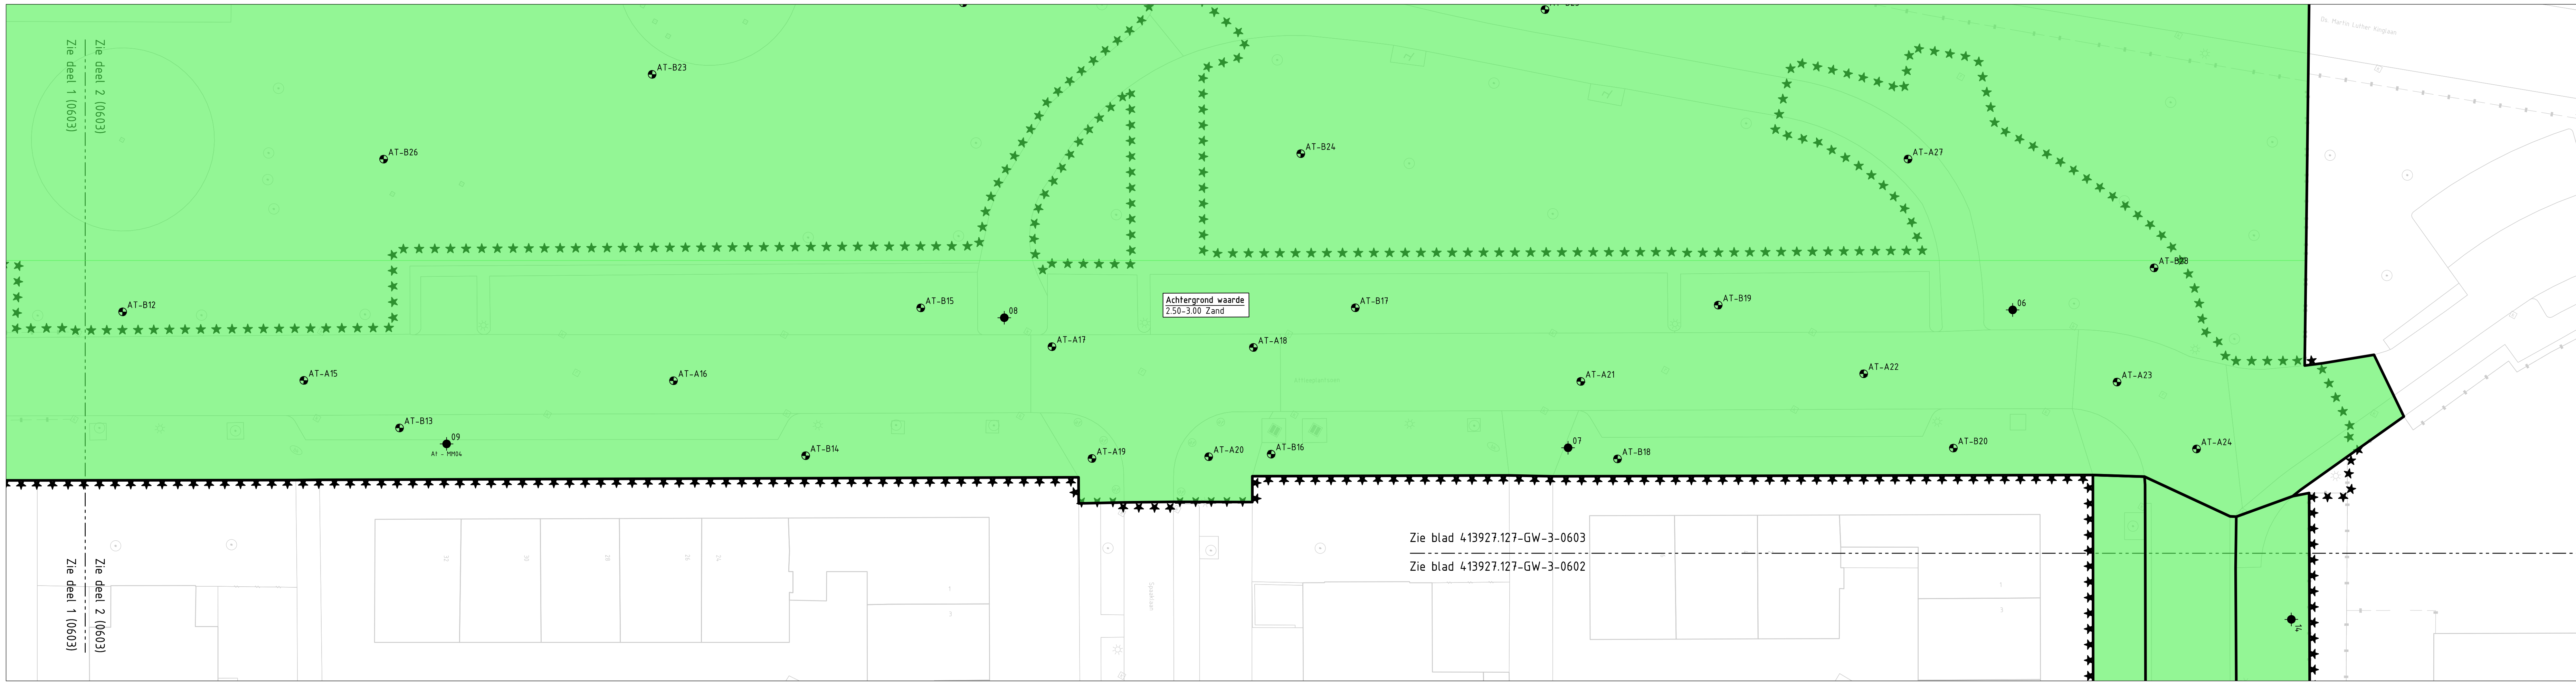

Deel 2

Verklaring:

***** Werkgrens

05 Locatie boring incl. nummer, zie document 'Verkennd bodem- en verhardingsonderzoek Aftleeplantsoen en Trunalaan te Utrecht, m2000268v02 28-01-2021'

AT-03 Locatie boring incl. nummer, zie document 'Verkennd bodem- en verhardingsonderzoek Adenauerlaan en Aftleeplantsoen te Utrecht, 180292-r01 13-02-2019'

AT - M001 Verwijzing analytisch onderzoek, zie document 'Verkennd bodem- en verhardingsonderzoek Adenauerlaan en Aftleeplantsoen te Utrecht, 180292-r01 13-02-2019'

Altijd toepasbaar

Industrie

0 2 4 6 8 m				Maten in meters tenzij anders vermeld Materialen in millimeters Hoogtematen in meters t.o.v. N.A.P.	
DO	26-11-2021	DEFINITIEF	JVM		
CO	01-10-2021	CONCEPT	SW		
Nr	Datum		Wijziging		Tek

Opdrachtgever
Gemeente Utrecht

Projectomschrijving
Reconstructie Kanalenland Noord Noord

Tekeningomschrijving
**Bestektekening
Grondkwaliteit volgens Besluit Bodemkwaliteit 2,5-3,0m-iv
Aftleeplantsoen**

Tekeningnummer
0413927.127-3-GW-0603

Tekenaar
S.J. van Meijgaard
Projectleider
B.J. Kramer
Status
DEFINITIEF
www.anteagroup.nl

Schaal
1:200
Formaat
A1-594x1260
Blad in bladen
3 IN 4
Wijz. nr.
DO

