


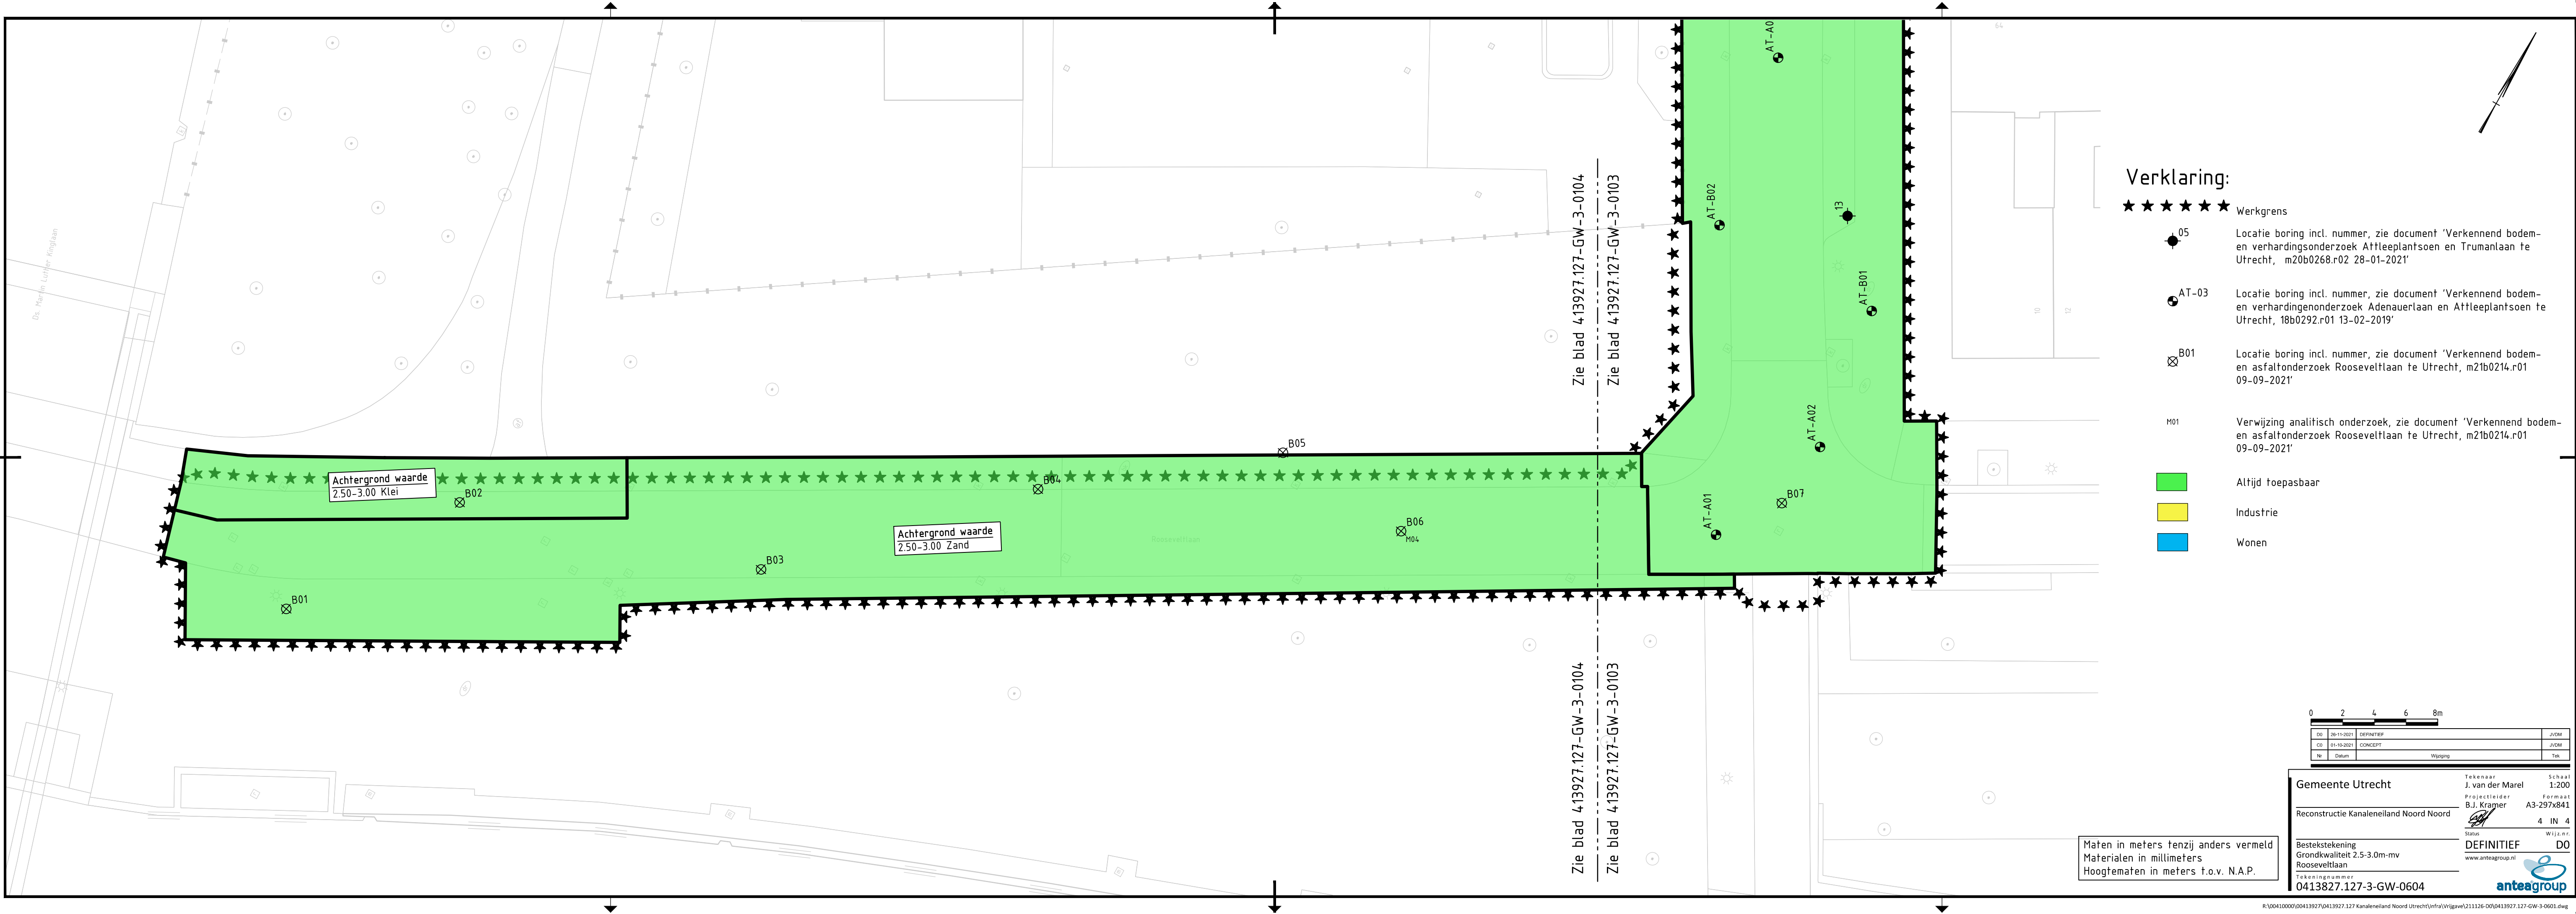

Verklaring:

★★★★★★

Werkgrens

05

Locatie boring incl. nummer, zie document 'Verkennd bodem- en verhardingsonderzoek Attleeplantsoen en Trumanlaan te Utrecht, m20b0268.r02 28-01-2021'

AT-03

Locatie boring incl. nummer, zie document 'Verkennd bodem- en verhardingsonderzoek Adenauerlaan en Attleeplantsoen te Utrecht, 18b0292.r01 13-02-2019'

B01

Locatie boring incl. nummer, zie document 'Verkennd bodem- en asfaltonderzoek Rooseveltlaan te Utrecht, m21b0214.r01 09-09-2021'

M01

Verwijzing analytisch onderzoek, zie document 'Verkennd bodem- en asfaltonderzoek Rooseveltlaan te Utrecht, m21b0214.r01 09-09-2021'

Altijd toepasbaar

Industrie

Wonen

020611201				0		2	4	6	8m
DO	28-11-2021	DEFINITIEF							JVDM
CO	01-10-2021	CONCEPT							JVDM
Nr	Datum							Wijziging	Tek

Gemeente Utrecht

Reconstructie Kanalenland Noord Noord

Bestektekening
Grondkwaliteit 2.5-3.0m-mv
Rooseveltlaan

Tekeningnummer
0413827.127-3-GW-0604

Tekenaar
J. van der Marel

Projectleider
B.J. Kramer

Status
DEFINITIEF

Wijz.n.v.
DO

Schaal
1:200

Formaat
A3-297x841

4 IN 4

anteagroup

Maten in meters tenzij anders vermeld
Materialen in millimeters
Hoogtematen in meters t.o.v. N.A.P.