
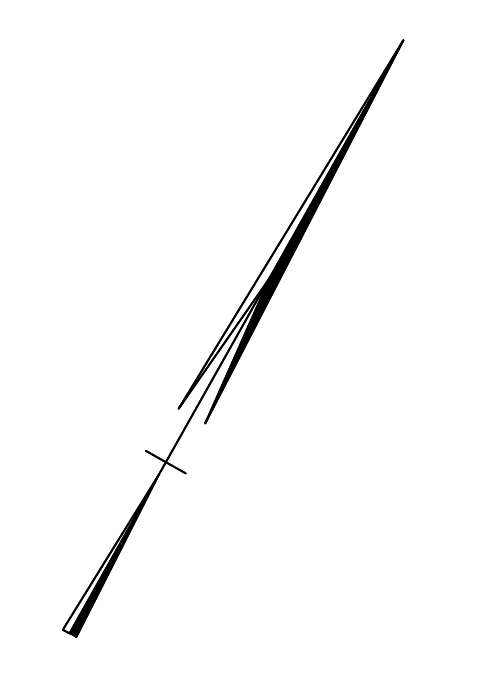


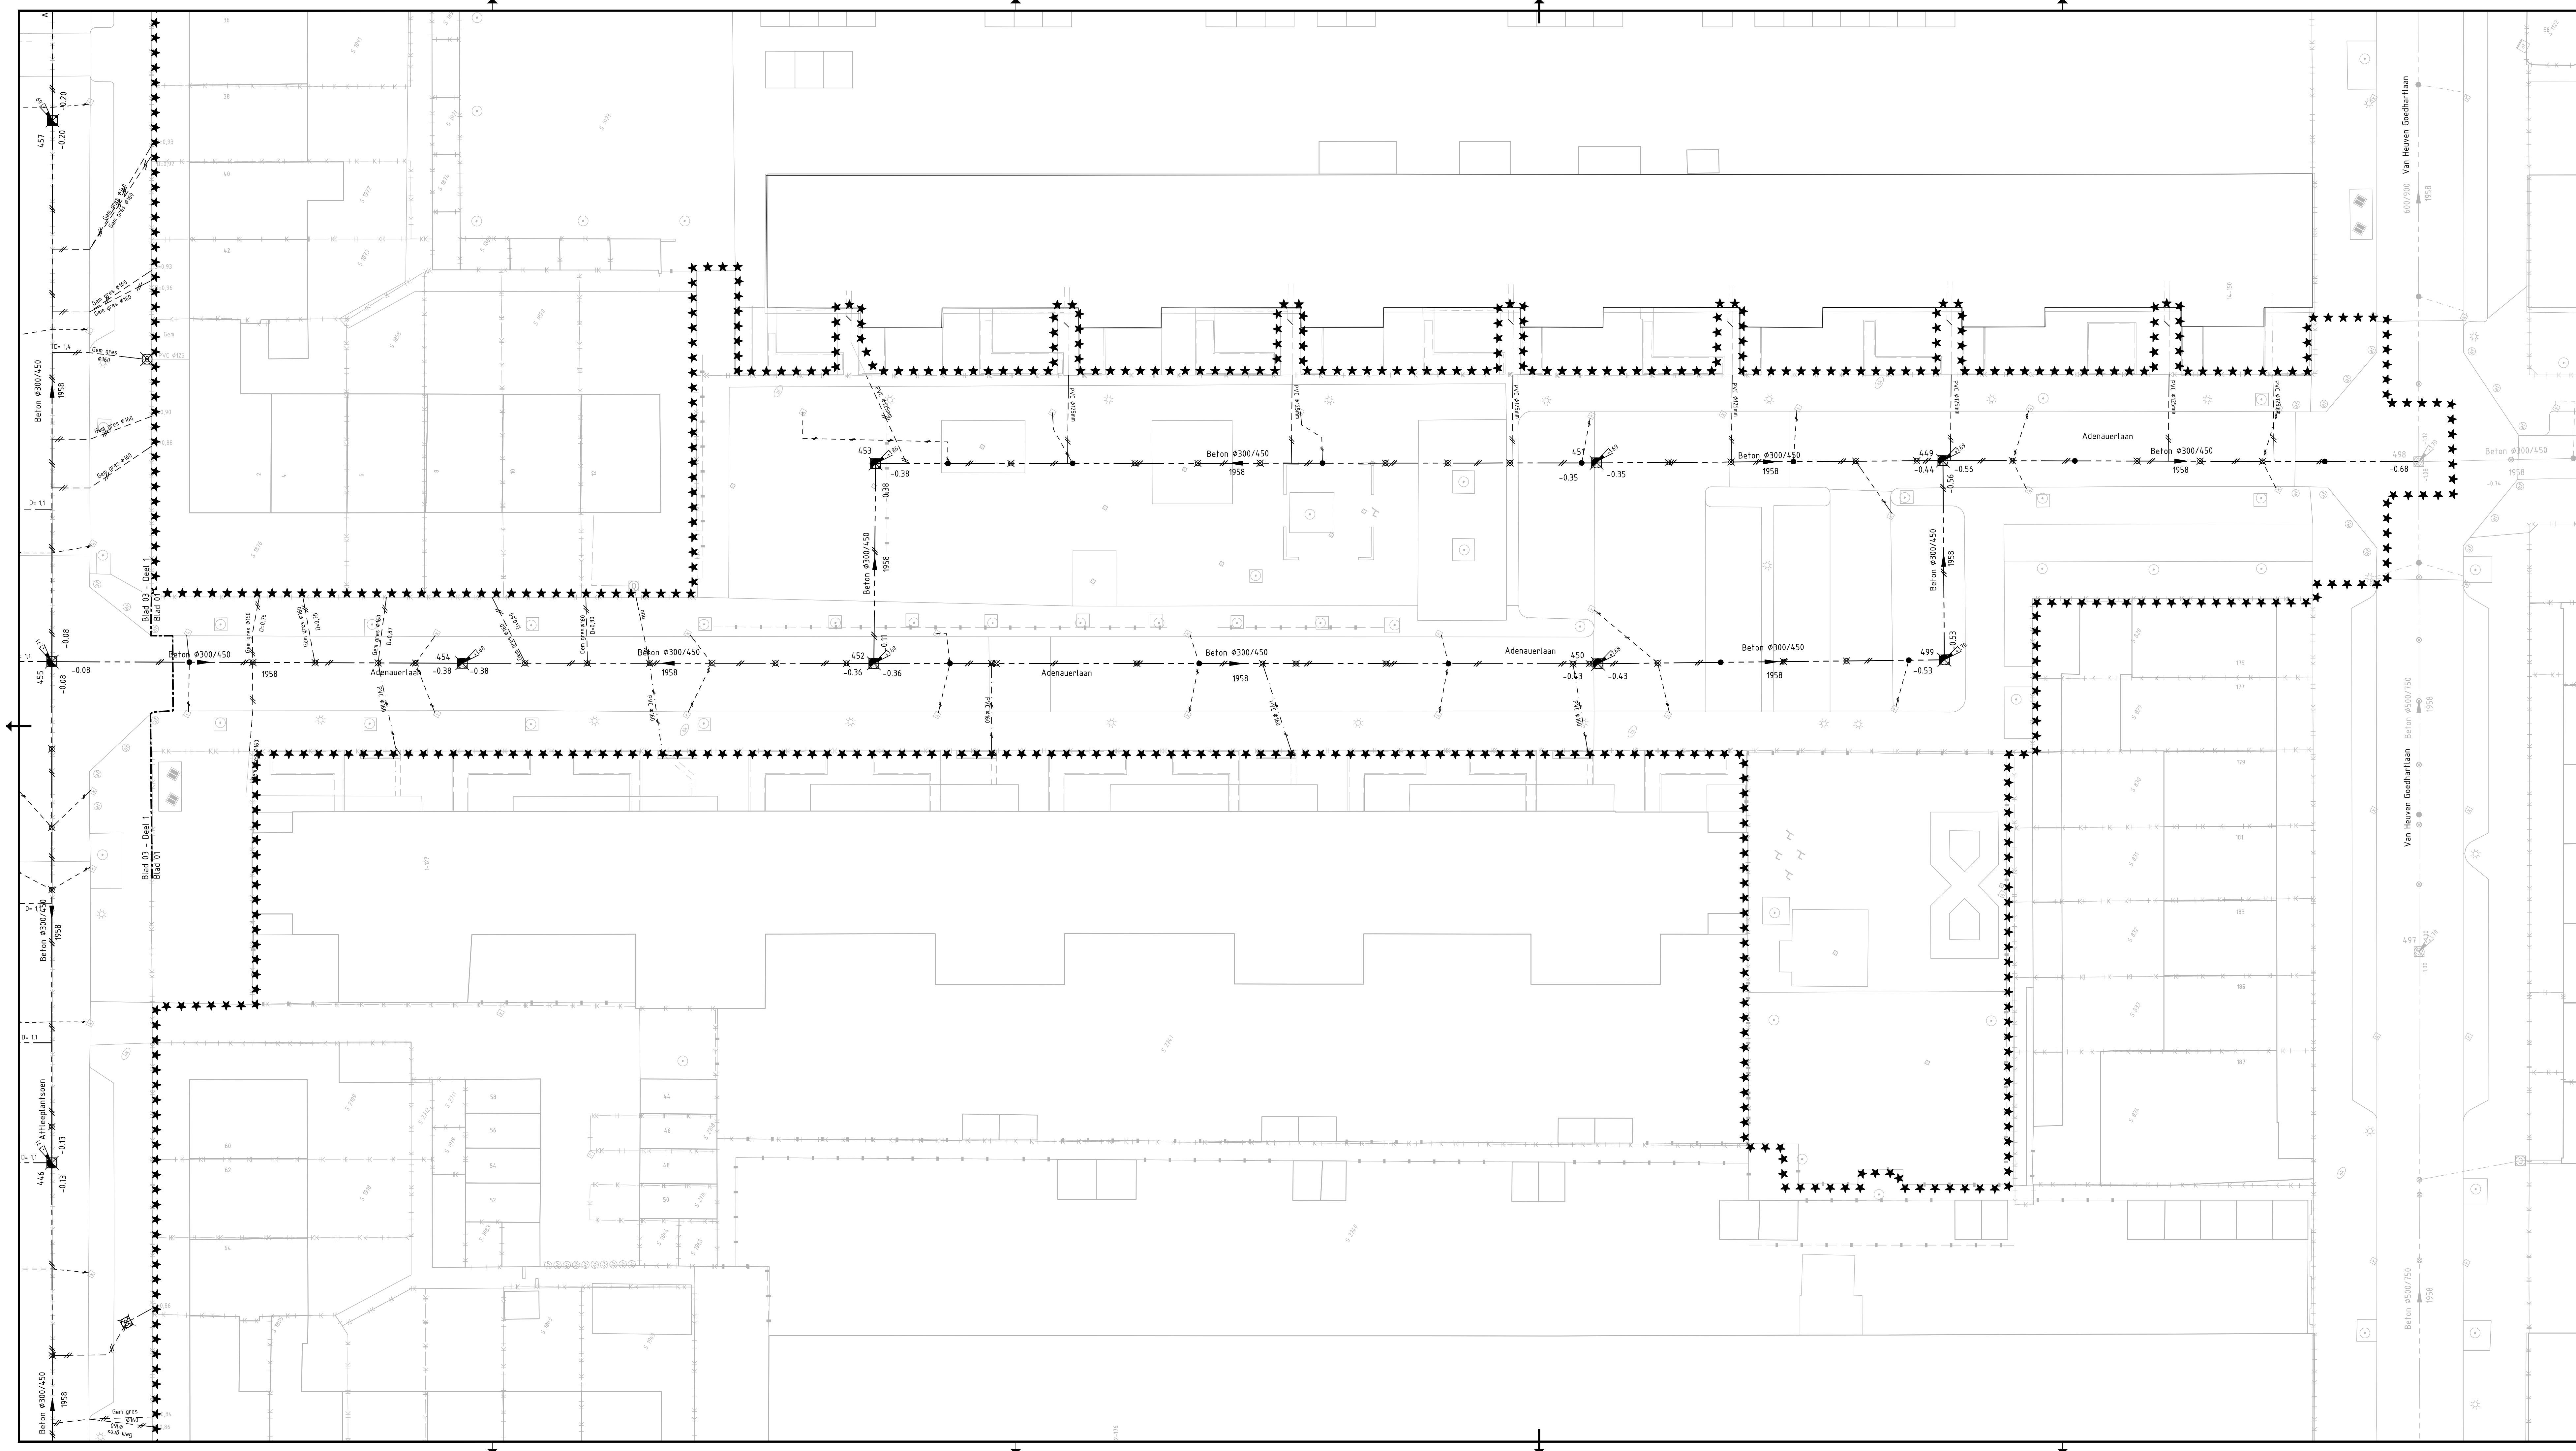

Verklaring:

- ***** Werkgrens

— K — Kadastrale grens

Bestaande situatie

Beton Ø500/750

Bestaande gemengde leiding, beton, ei-vorm, met stroomrichting en diameter

Bestaande HWA huisaansluiting beton Ø125mm

0+0.98 PVC Ø125 6cm

Bestaande gemengde huisaansluiting met materiaal, diameter en met ontstoppingsput

Bestaande kolkleiding PVC Ø125mm

4.98
-108
-112

Bestaande gemengde put, beton met putnummer, hoogte en bob


Bestaande inlaat voor kolk

Bestaande inlaat voor huisaansluiting

Te verwijderen

- | | |
|---|--|
| Beton $\varnothing 500/150$ | Te verwijderen gemengde afvoerleiding PVC met afmetingen, stroomrichting en aanlegjaar |
| 450
-0.43 | Te verwijderen gemengde put, beton met putnummer, hoogte en bob |
| Gem $\varnothing 125$ $\varnothing 150$ | Te verwijderen gemengde huisaansluiting met materiaal en diameter |
| PVC $\varnothing 60$ | Te verwijderen VWA huisaansluiting met materiaal en diameter |
| PVC $\varnothing 60$ | Te verwijderen HWA huisaansluiting met materiaal en diameter |
| | Te verwijderen gemengd ontpoppingsstuk |
| | Te verwijderen kolkleiding PVC $\varnothing 125$ mm |

		Maten in meters tenzij anders vermeld Materialen in millimeters Hoogtematen in meters t.o.v. N.A.P.	
D1	24-05-2022		DIVERSE AANPASSINGEN
D0	26-11-2021	DEFINITIEF	J/VDM
C0	01-10-2021	CONCEPT	J/VDM
Nr	Datum	Wijziging	Tek

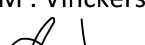Onderschrijver	Tekenaar	Schaal
Gemeente Utrecht	J. van der Marel	1:200
	Projectleider	formaat
Projectomschrijving	M. Vinckers	A1-594x1260
Kanaleiland Noord-Noord		Blad in bladen
		1 IN 3
Tekeningomschrijving	Status	Wijz. nr.
Bestektekening	DEFINITIEF	D1
Te verwijderen ondergrondse situatie	www.anteagroup.nl	
Adenauerlaan		anteagroup
Tekeningnummer		
0413927.127-3-OW-0101		

