




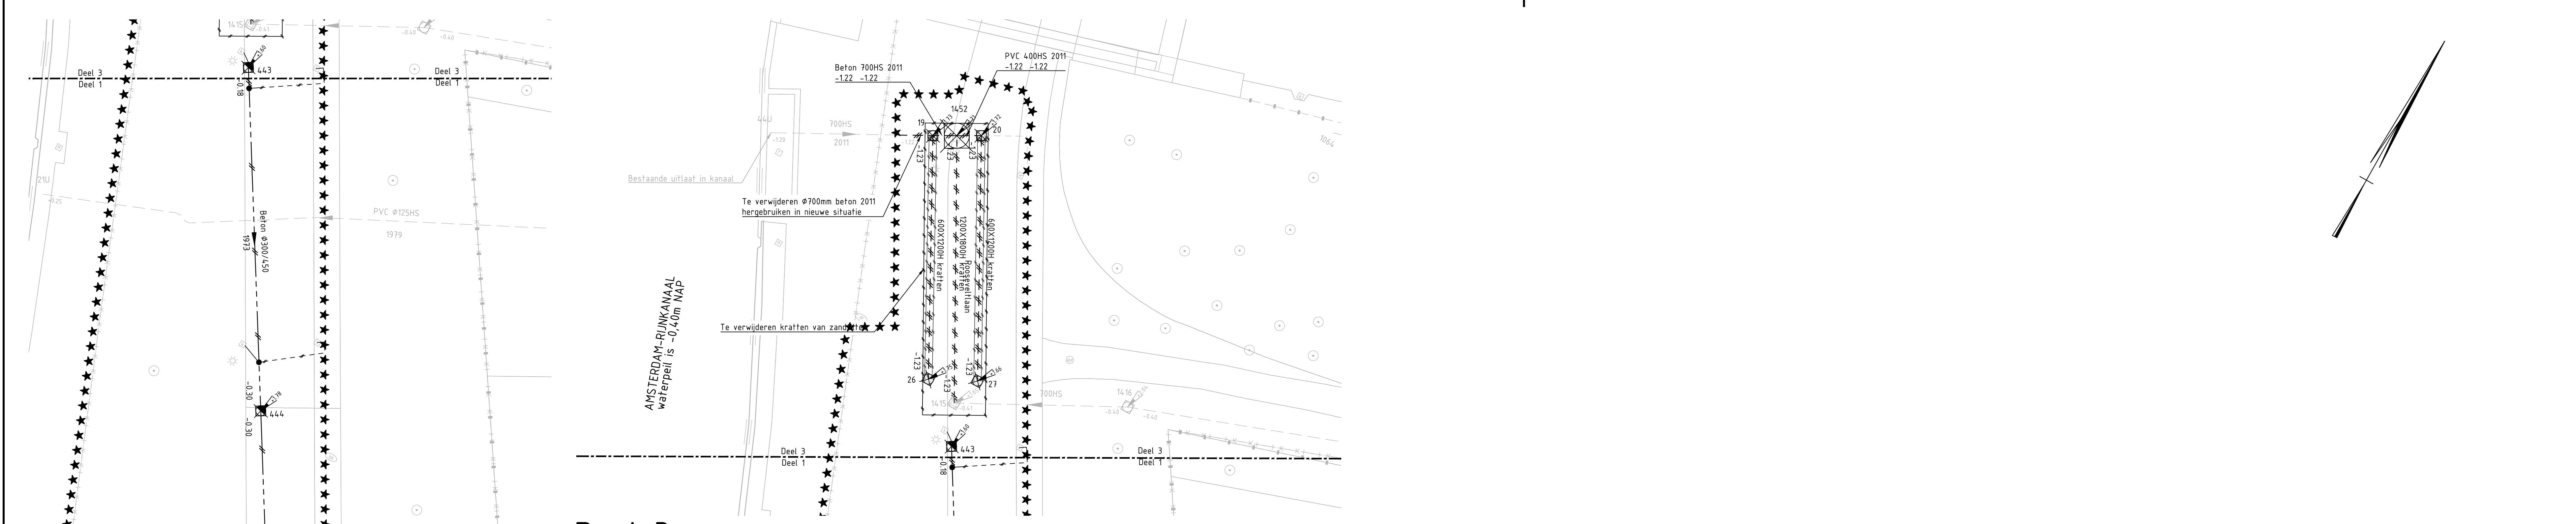

Deel 3

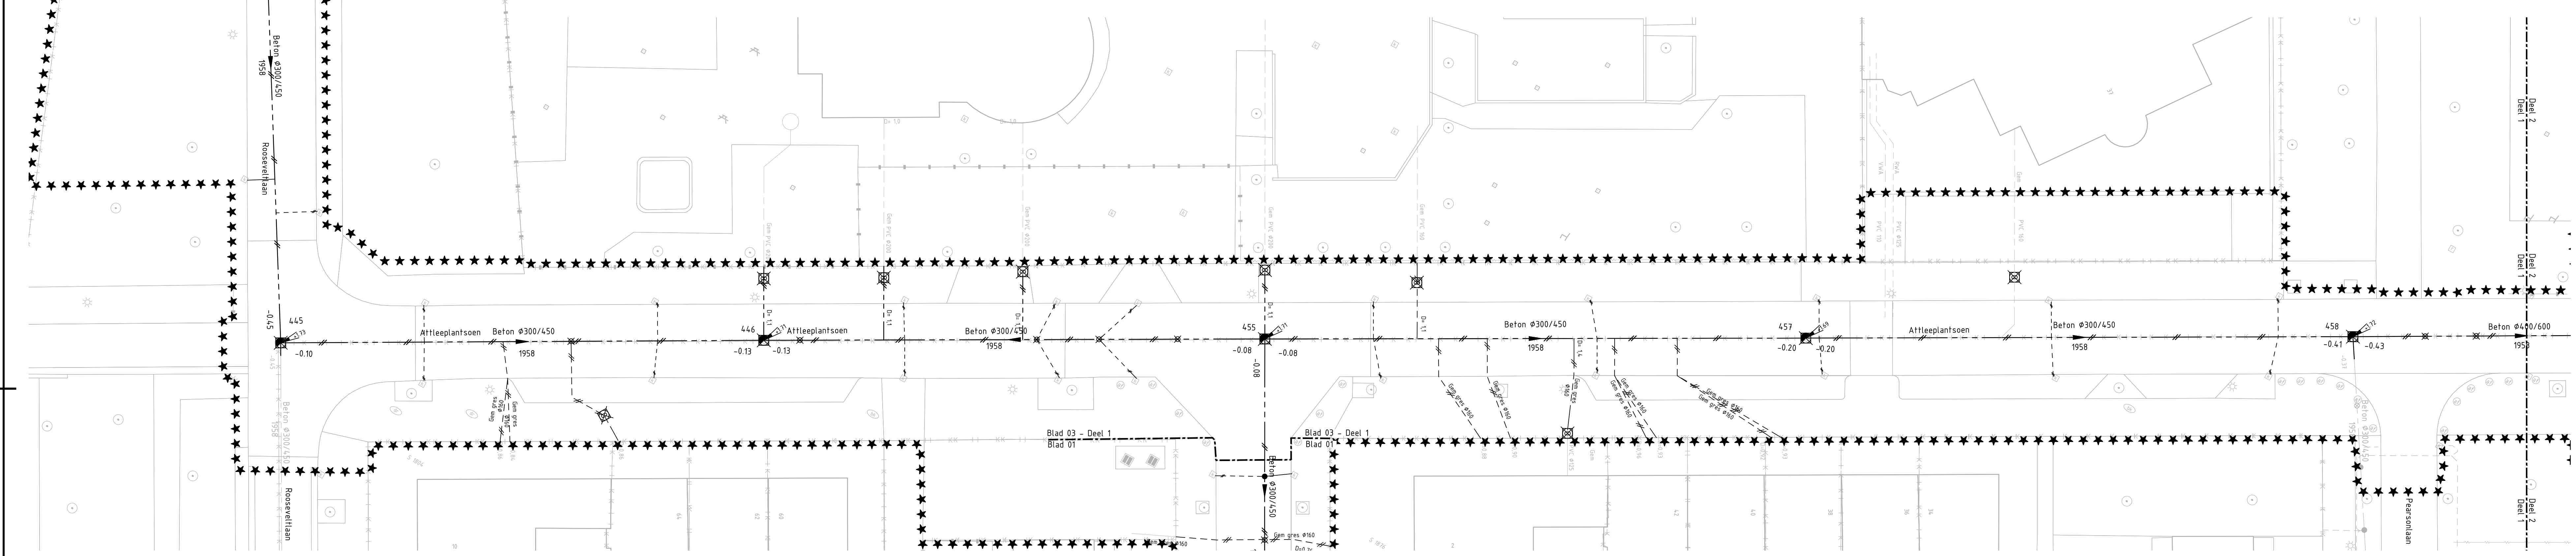

Deel 1

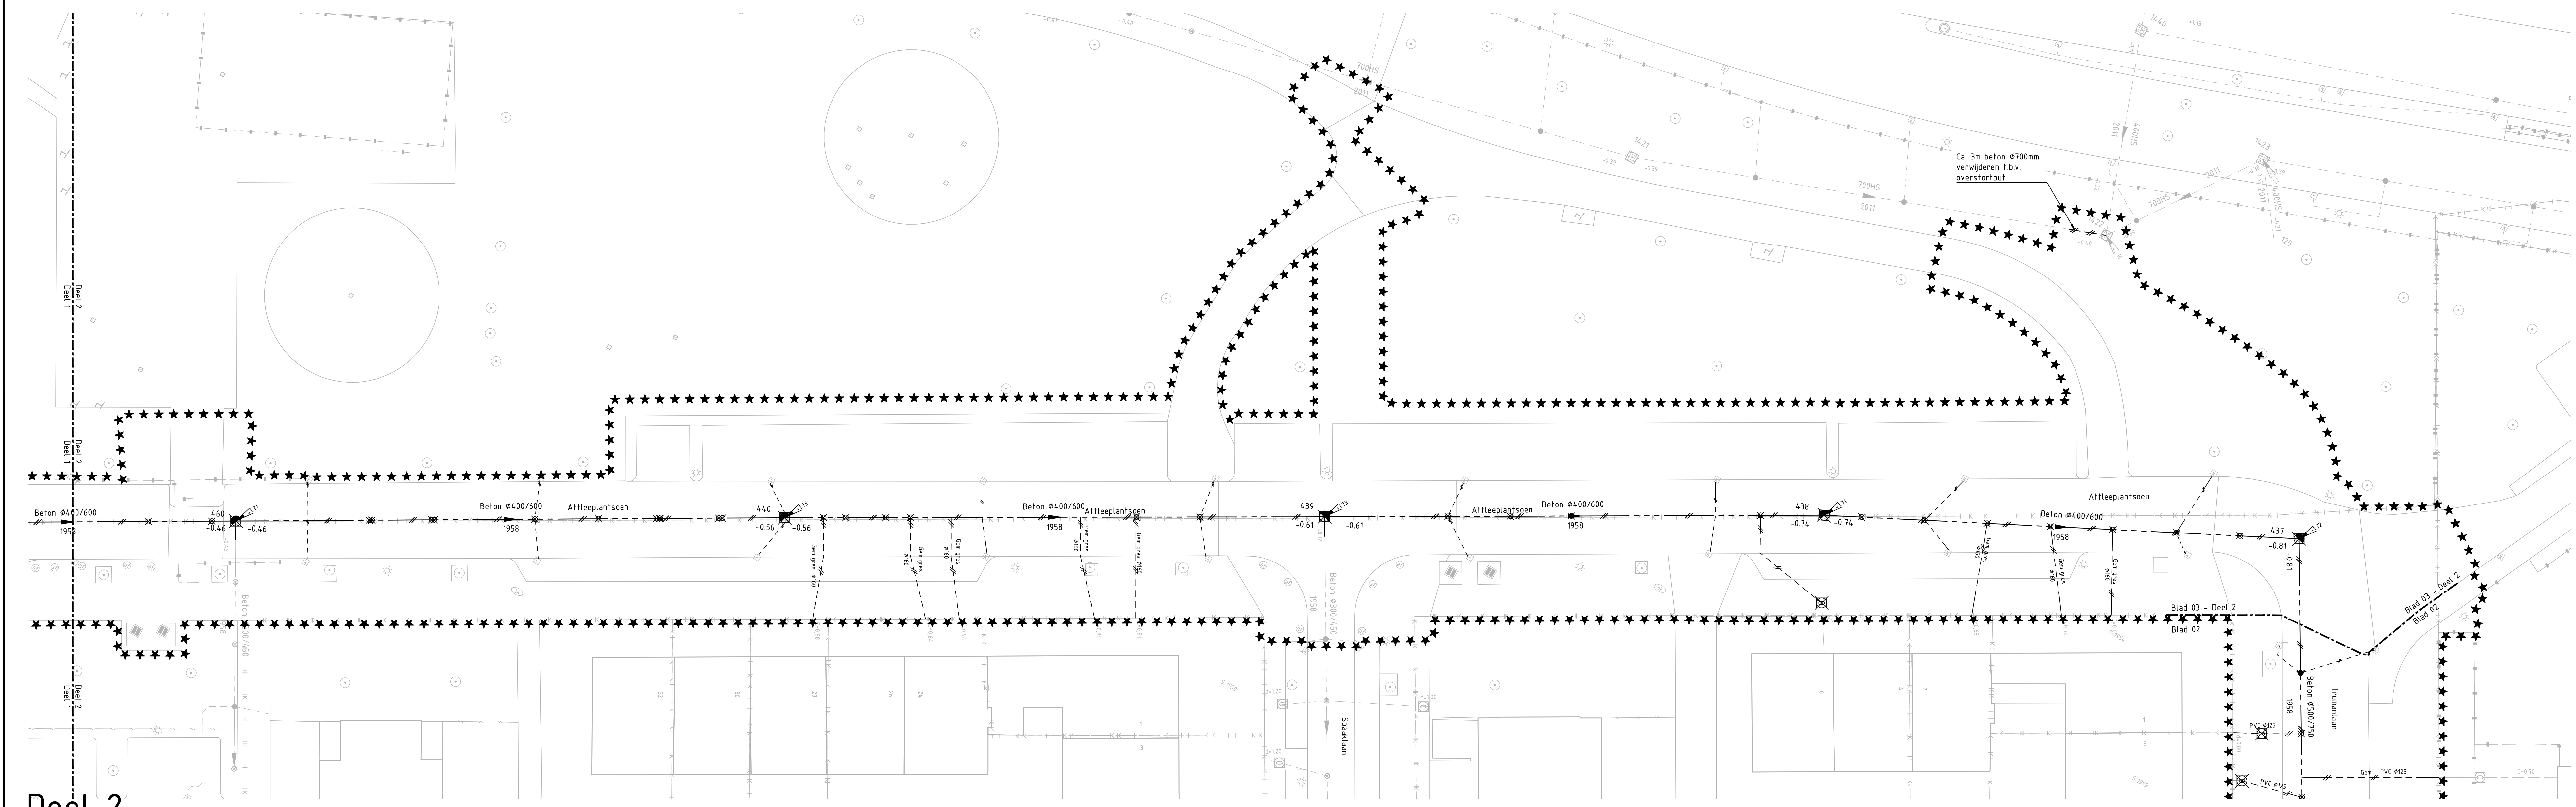

Deel 2

- Verklaring:
- ***** Werkgrens
 - K — Kadastrale grens
 - Bestaande situatie
 - Bestaande gemengde leiding, beton, ei-vorm, met stroomrichting en diameter
 - 700HS Bestaande HWA-leiding, beton met diameter
 - Bestaande HWA huisaansluiting PVC Ø125mm
 - Bestaande gemengde huisaansluiting met materiaal, diameter en met ontsappingsput
 - Bestaande kalkleiding PVC Ø125mm
 - Bestaande gemengde put, beton met putnummer, hoogte en bob
 - Bestaande HWA-put, beton met putnummer, hoogte en bob
 - Bestaande overstortput, beton met putnummer en hoogte
 - Bestaande inlaat voor kalk
 - Bestaande inlaat voor huisaansluiting

- Te verwijderen
- Beton Ø500/750 Te verwijderen gemengde afvoerleiding PVC met afmetingen, stroomrichting en aanlegjaar
 - 600x1200H Te verwijderen krachten tbv zandfilter met afmetingen
 - 450 -0.43 Te verwijderen gemengde put, beton met putnummer, hoogte en bob
 - 1415 -1.23 Te verwijderen HWA-put, beton met putnummer, hoogte en bob
 - 1415 -1.23 om grens 1958 Te verwijderen gemengde huisaansluiting met materiaal en diameter
 - Te verwijderen gemengde ontsappingsstuk
 - Te verwijderen kalkleiding PVC Ø125mm

Maten in meters tenzij anders vermeld
Materiaal in millimeters
Hoogtematen in meters t.o.v. N.A.P.

Nr	Datum	Wijziging	Tek
D1	24-09-2022	OVERIGE AANPASSINGEN	CHL
DD	26-11-2021	DEFINITIEF	JDM
CD	01-10-2021	CONCEPT	JDM

Opdrachtgever: **Gemeente Utrecht**
Tekenaar: **J. van der Marel**
Projectleider: **M. Vinckers**
Projectnaam: **Kanalenland Noord-Noord**
Status: **DEFINITIEF**
Tekeningsnummer: **0413927.127-3-OW-0103**

Schaal: **1:200**
Formaat: **A0-841x1260**
Blad in bladen: **3 IN 3**
Wit. nr.: **D1**
www.anteagroup.nl

anteagroup