


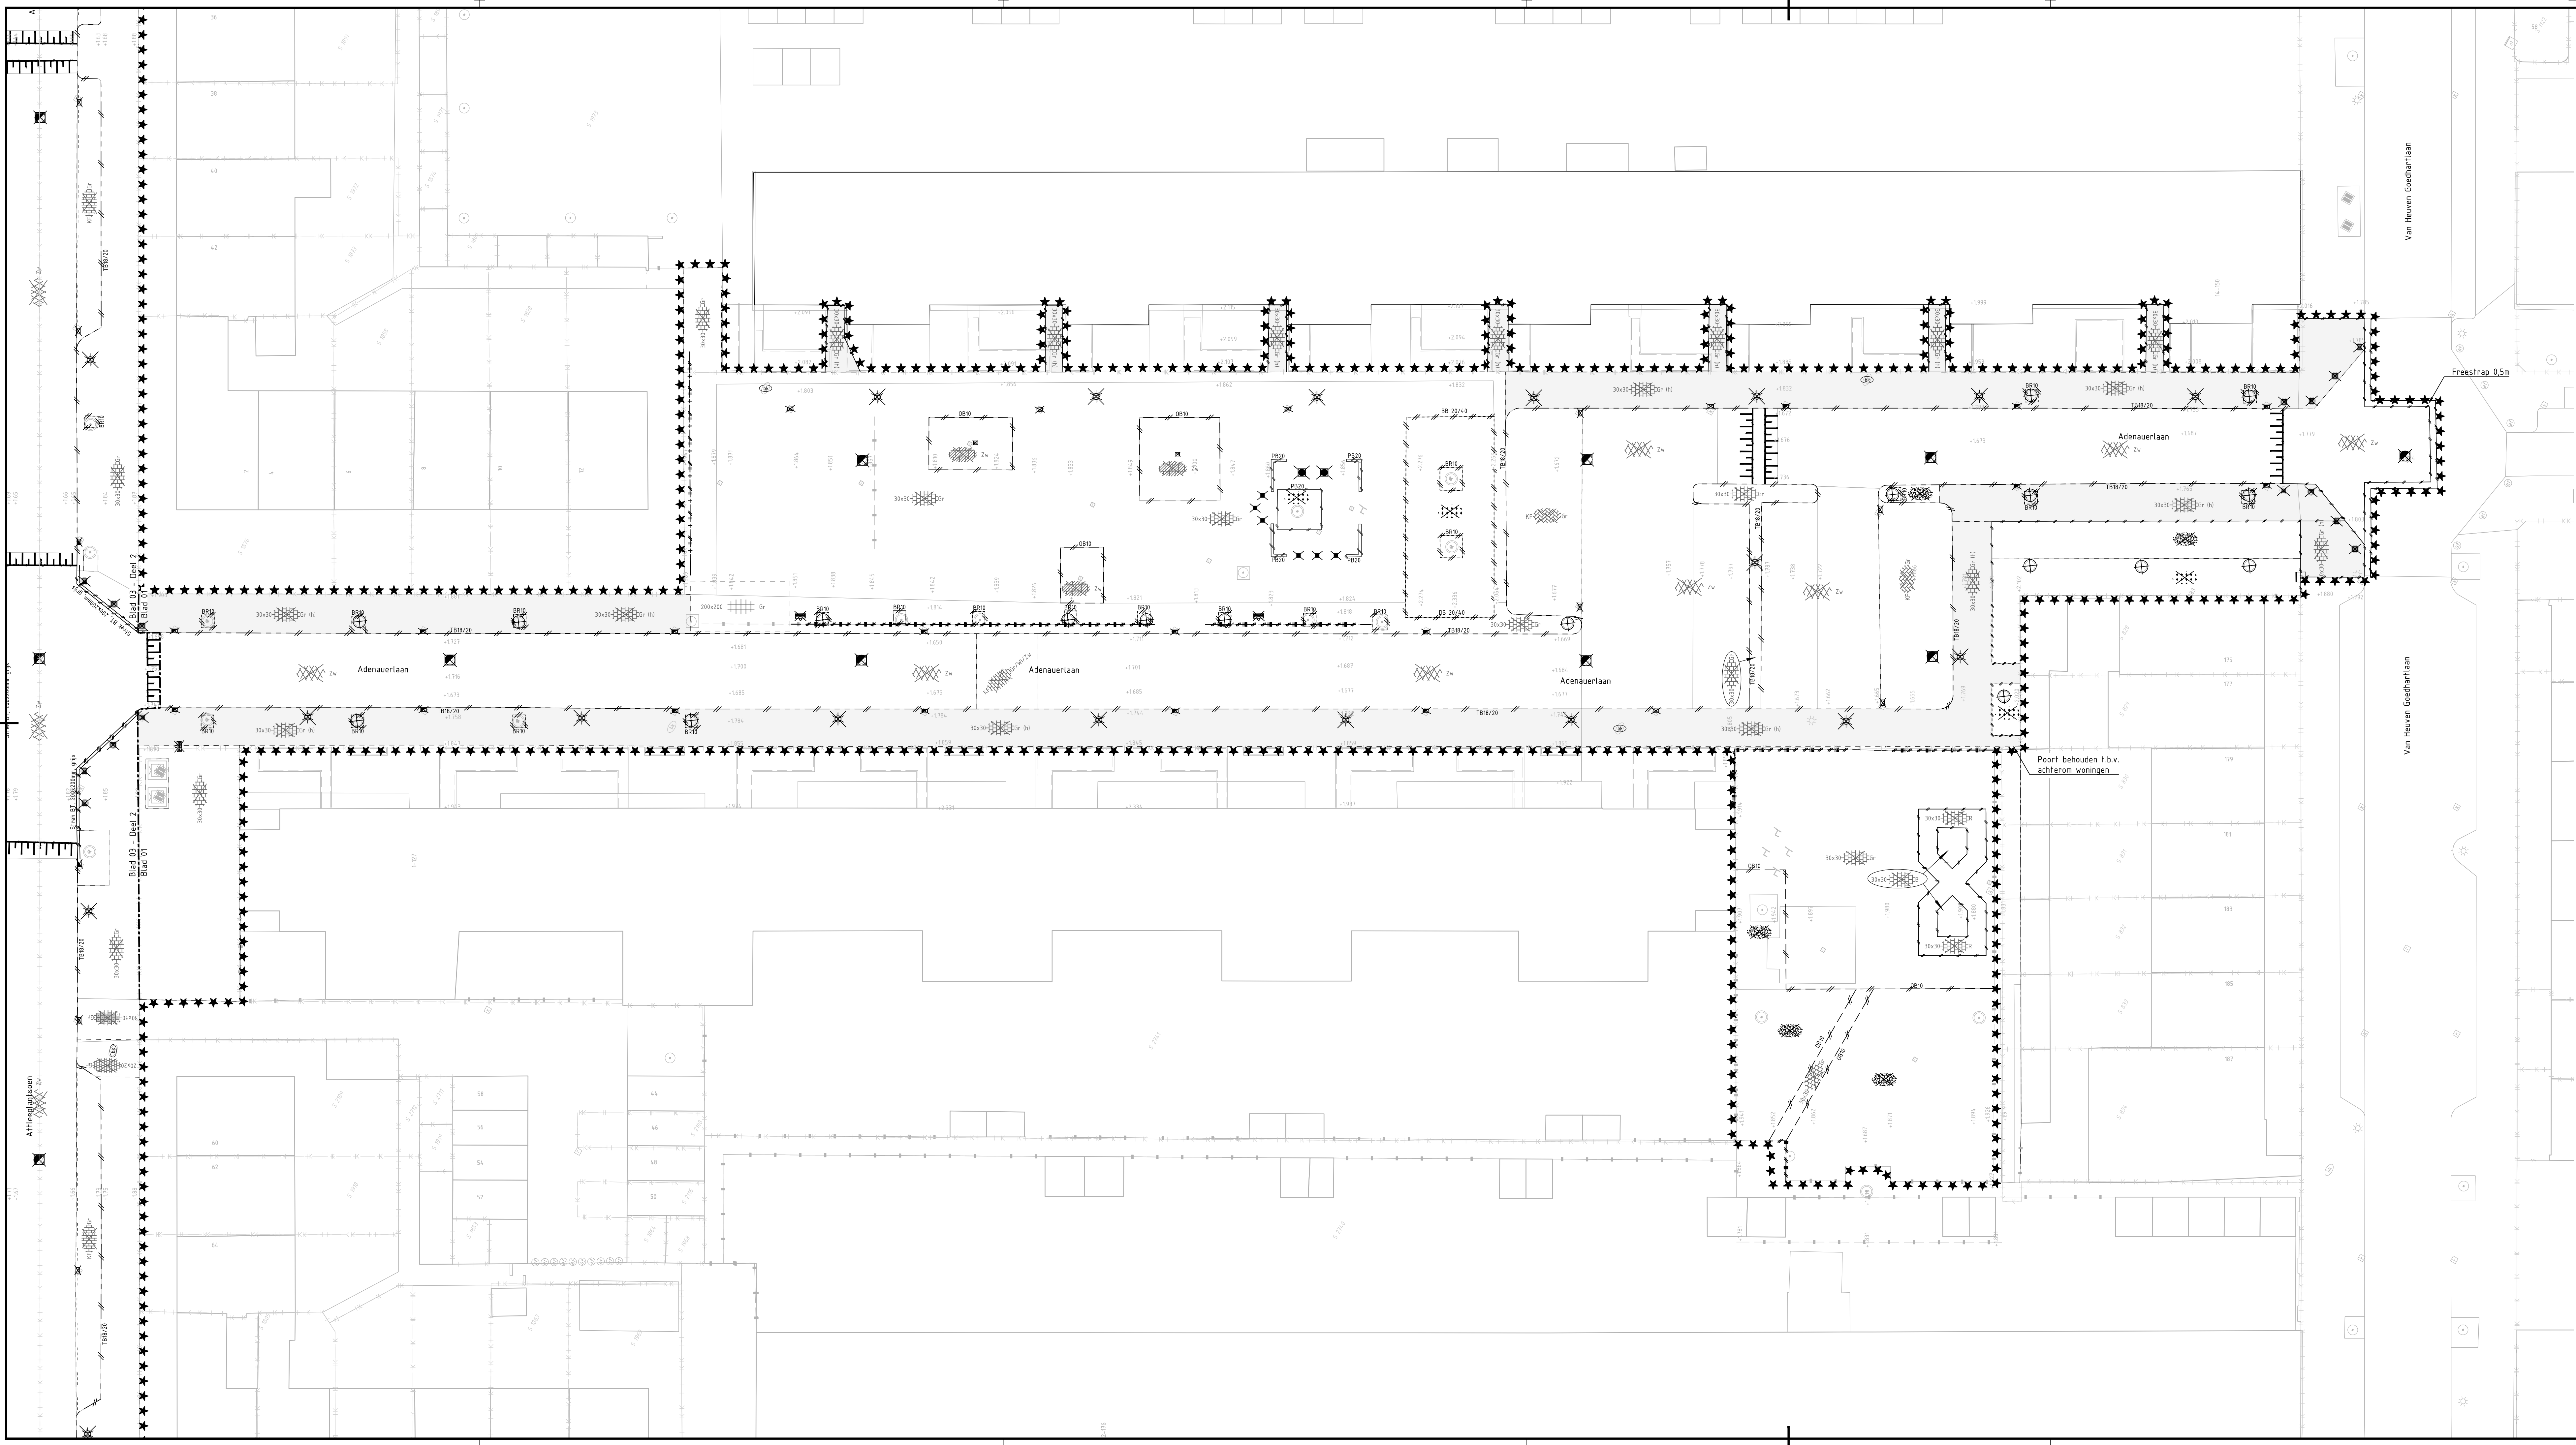

Verklaring:

- ***** Werkgrens
- - - - - Kadastrale grens
- - - - - Afbreeklijn
- - - - - Materiaalgrens
- ~~~~~ Zaagsnede
- - - - - Bestaande situatie, BGT d.d. 01-06-2021
- - - - - Bestaande hoogte in meters t.o.v. NAP
- Bestaande betonstraatsteen dubbelklinkerformaat in halfsteensverband, kleur grijs
- Bestaande betonstraatstenen keiformaat in keperverband, kleur grijs
- Bestaande asfalt, kleur zwart
- Bestaande boom
- Bestaande CAL-kast
- Bestaande afvalcontainer
- Bestaande inritblokken 50x50mm beton, kleur grijs
- Bestaande inritblokken 45x50mm beton, kleur grijs
- Bestaande inritblokken 165x50mm beton, kleur grijs
- Bestaande opsluitband 100x250mm beton

Te verwijderen situatie

- Te verwijderen asfalt, kleur zwart
- Te frezen asfalt deklaag, kleur zwart
- Te verwijderen betonstraatstenen keiformaat in halfsteensverband, kleur grijs
- Te verwijderen betonstraatstenen keiformaat in halfsteensverband, kleur grijs/wit/zwart
- Te verwijderen betonstraatstenen keiformaat in elleboogverband, kleur grijs
- Te verwijderen betonstraatstenen keiformaat in keperverband, kleur grijs
- Te verwijderen betontegel 300x300x45mm in halfsteensverband, kleur grijs
- Te verwijderen betontegel 300x300x45mm in halfsteensverband, kleur grijs (hergebruik)
- Te verwijderen betontegel 300x300x45mm in lintverband, kleur grijs
- Te verwijderen betontegel 300x300x80mm in lintverband, kleur grijs
- Te verwijderen gridtegels 300x300x60mm in blokverband, kleur zwart
- Te verwijderen betonstraatsteen dubbelklinkerformaat in halfsteensverband, kleur grijs
- Te verwijderen betontegel 500x500x60mm in blokverband, kleur grijs
- Te verwijderen rubbertegels 500x500x45mm in halfsteensverband, kleur zwart
- Te verwijderen heesters

- Te verwijderen gras
- Te verwijderen trottoirband 180/200x250mm beton
- Te verwijderen trottoirband 130/150x250mm beton
- Te verwijderen opsluitband 100x250mm beton
- Te verwijderen boomrandband 100x200mm beton
- Te verwijderen D-band 20/40x700mm beton
- Te verwijderen bloembakband 200/400x700mm beton
- Te verwijderen (anti) Parkeerband 20x400x1200mm beton
- Te verwijderen hekwerk
- Te verwijderen bandijzer
- Te verwijderen langsmarkering, thermoplast, 10cm breed
- Te verwijderen strekklag betonstraatsteen keiformaat, kleur wit
- Te verwijderen inritblokken 100x50mm beton, kleur grijs
- Te verwijderen inritblokken 165x50mm beton, kleur grijs
- Te verwijderen inritblokken 50x50mm beton, kleur grijs
- Te verwijderen inritblokken 45x50mm beton, kleur grijs
- Te verwijderen inspectieputdeksel (zie ook tek OW-3-0101)
- Te verwijderen straatkolk
- Te verwijderen trottoirkolk
- Te verwijderen lichtmast
- Te verwijderen verkeersbord incl. RVV-nummer
- Te verwijderen afvalbak
- Te verwijderen noppentegel
- Te verwijderen vierkante kunststofpaal 150x150mm
- Te verwijderen conisch ronde metalenpaal Ø150
- Te verwijderen siercarre 300x300x700mm, beton
- Te verwijderen zit(lement) trapezium, beton
- Te verwijderen speelstoel
- Te verwijderen stootband
- Te verwijderen beschermbeugel
- Te verwijderen boomstobbe
- Te verplanten boom

Meten in meters tenzij anders vermeld Materialen in millimeters Hoogtematen in meters t.o.v. N.A.P.			
D1	24-05-2022	DIVERSE AANPASSINGEN	CIL
D0	26-11-2021	DEFINITIEF	JVM
D0	01-10-2021	CONCEPT	JVM
Nr	Datum		Wijziging
			Tek

Gemeente Utrecht

Projectomschrijving
Kanaleneiland Noord-Noord

Tekeningomschrijving
Bestektekening
Te verwijderen situatie
Adenauerlaan

Tekeningnummer
0413927.127-3-OW-0201

Opdrachtgever
S.J. van Meijgaard

Projectleider
M. Vinkers

Status
DEFINITIEF

www.anteagroup.nl

Tekenaar
S.J. van Meijgaard

Schaal
1:200

Formaat
A1-594x14.70

Blad in bladen
1 IN 3

Wijz. nr.
D1

anteagroup