


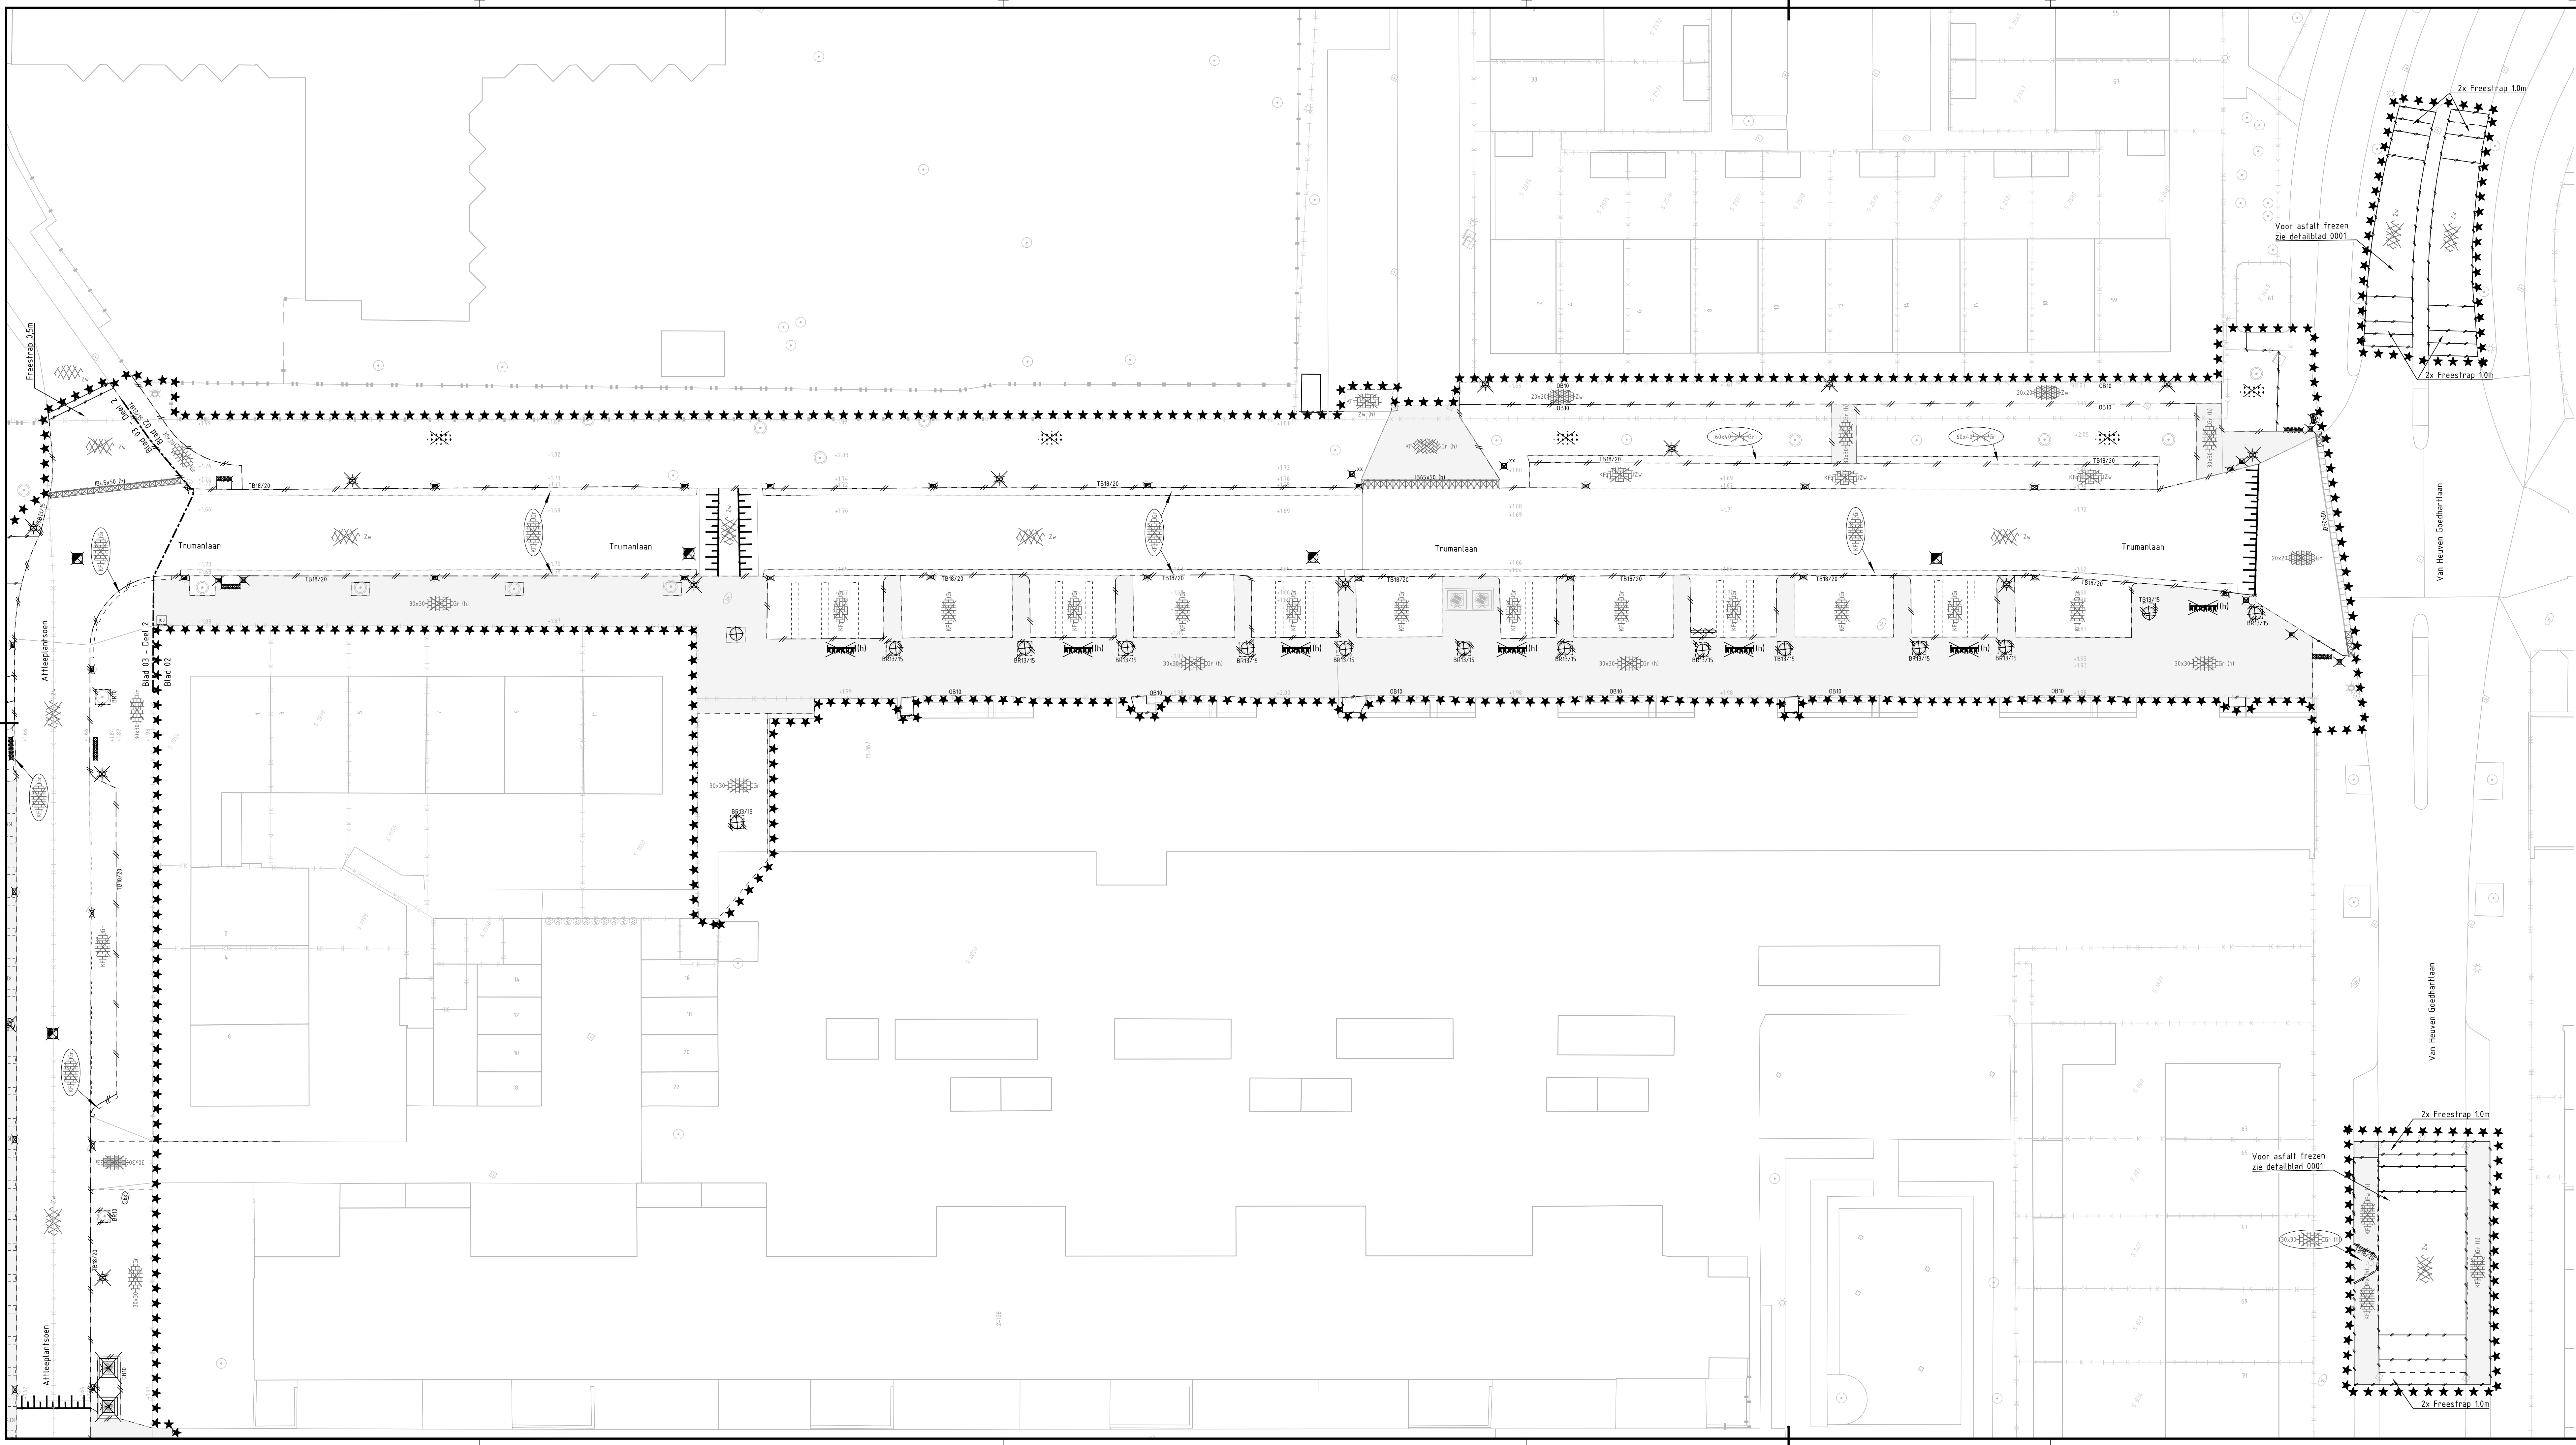

Verklaring:

- Werkgrens
- Kadastrale grens
- Afbreeklijn
- Materiaalgrens
- Zaagsnede
- Bestaande situatie, BGT d.d. 01-06-2021
- Bestaande hoogte in meters t.o.v. NAP
- Bestaande betonstraatsteen dubbelklinkerformaat in halfsteensverband, kleur grijs
- Bestaande betonstraatstenen keurformaat in keperverband, kleur grijs
- Bestaande asfalt, kleur zwart
- Bestaande boom
- Bestaande CAI-kast
- Bestaande afvalcontainer
- Bestaande inritblokken 50x50mm beton, kleur grijs
- Bestaande inritblokken 45x50mm beton, kleur grijs
- Bestaande inritblokken 165x50mm beton, kleur grijs
- Bestaande opsluitband 100x250mm beton

Te verwijderen situatie

- Te verwijderen asfalt, kleur zwart
- Te frezen asfalt deklaag, kleur zwart
- Te verwijderen betonstraatstenen keurformaat in halfsteensverband, kleur grijs
- Te verwijderen betonstraatstenen keurformaat in halfsteensverband, kleur grijs/wit/zwart
- Te verwijderen betonstraatstenen keurformaat in elleboogverband, kleur grijs
- Te verwijderen betonstraatstenen keurformaat in keperverband, kleur grijs
- Te verwijderen betontegel 300x300x45mm in halfsteensverband, kleur grijs
- Te verwijderen betontegel 300x300x45mm in lintverband, kleur grijs (hergebruik)
- Te verwijderen betontegel 300x300x45mm in lintverband, kleur grijs
- Te verwijderen betontegel 300x300x80mm in lintverband, kleur grijs
- Te verwijderen gridtegel 300x300x60mm in blokverband, kleur zwart
- Te verwijderen betonstraatsteen dubbelklinkerformaat in halfsteensverband, kleur grijs
- Te verwijderen betontegel 500x500x60mm in blokverband, kleur grijs
- Te verwijderen rubbertegel 500x500x45mm in halfsteensverband, kleur zwart
- Te verwijderen heesters

- Te verwijderen gras
- Te verwijderen trottoirband 180/200x250mm beton
- Te verwijderen trottoirband 130/150x250mm beton
- Te verwijderen opsluitband 100x250mm beton
- Te verwijderen boomrandband 100x200mm beton
- Te verwijderen D-band 20/40x700mm beton
- Te verwijderen bloembakband 200/400x700mm beton
- Te verwijderen (anhl) Parkeerband 20x400x1200mm beton
- Te verwijderen hekwerk
- Te verwijderen bandijzer
- Te verwijderen langsmarkering, thermoplast, 10cm breed
- Te verwijderen streklag betonstraatsteen keurformaat, kleur wit
- Te verwijderen inritblokken 100x50mm beton, kleur grijs
- Te verwijderen inritblokken 165x50mm beton, kleur grijs
- Te verwijderen inritblokken 50x50mm beton, kleur grijs
- Te verwijderen inritblokken 45x50mm beton, kleur grijs
- Te verwijderen inspectieplaat (zie ook tek DW-3-0101)
- Te verwijderen straatkolk
- Te verwijderen trottoirkolk
- Te verwijderen lichtmast
- Te verwijderen verkeersbord incl. RVV-nummer
- Te verwijderen afvalbak
- Te verwijderen noppentegel
- Te verwijderen vierkante kunststofpaal 150x150mm
- Te verwijderen conisch ronde metalenpaal Ø150
- Te verwijderen siercarre 300x300x400mm, beton
- Te verwijderen zitmeubel trapezium, beton
- Te verwijderen speelstoel
- Te verwijderen stootband
- Te verwijderen beschermbegel
- Te verwijderen boomstobbe
- Te verplanten boom

Meten in meters tenzij anders vermeld		
Materialen in millimeters		
Hoogtematen in meters t.o.v. N.A.P.		
0 2 4 6 8m		
D1	24-05-2022	DIVERSE AANPASSINGEN
D0	26-11-2021	DEFINITIEF
D0	01-10-2021	CONCEPT
Nr	Datum	Wijziging
		Tek

Gemeente Utrecht

Projectomschrijving
Kanaleneiland Noord-Noord

Tekeningnummer
0413927.127-3-OW-0202

Tekenaar
S.J. van Meijgaard

Projectleider
M. Vinckers

Status
DEFINITIEF

Wijze nr.
www.anteagroup.nl

Schaal
1:200

Formaat
A1-594x1470

Blad in bladen
2 IN 3

D1

Anteagroup