


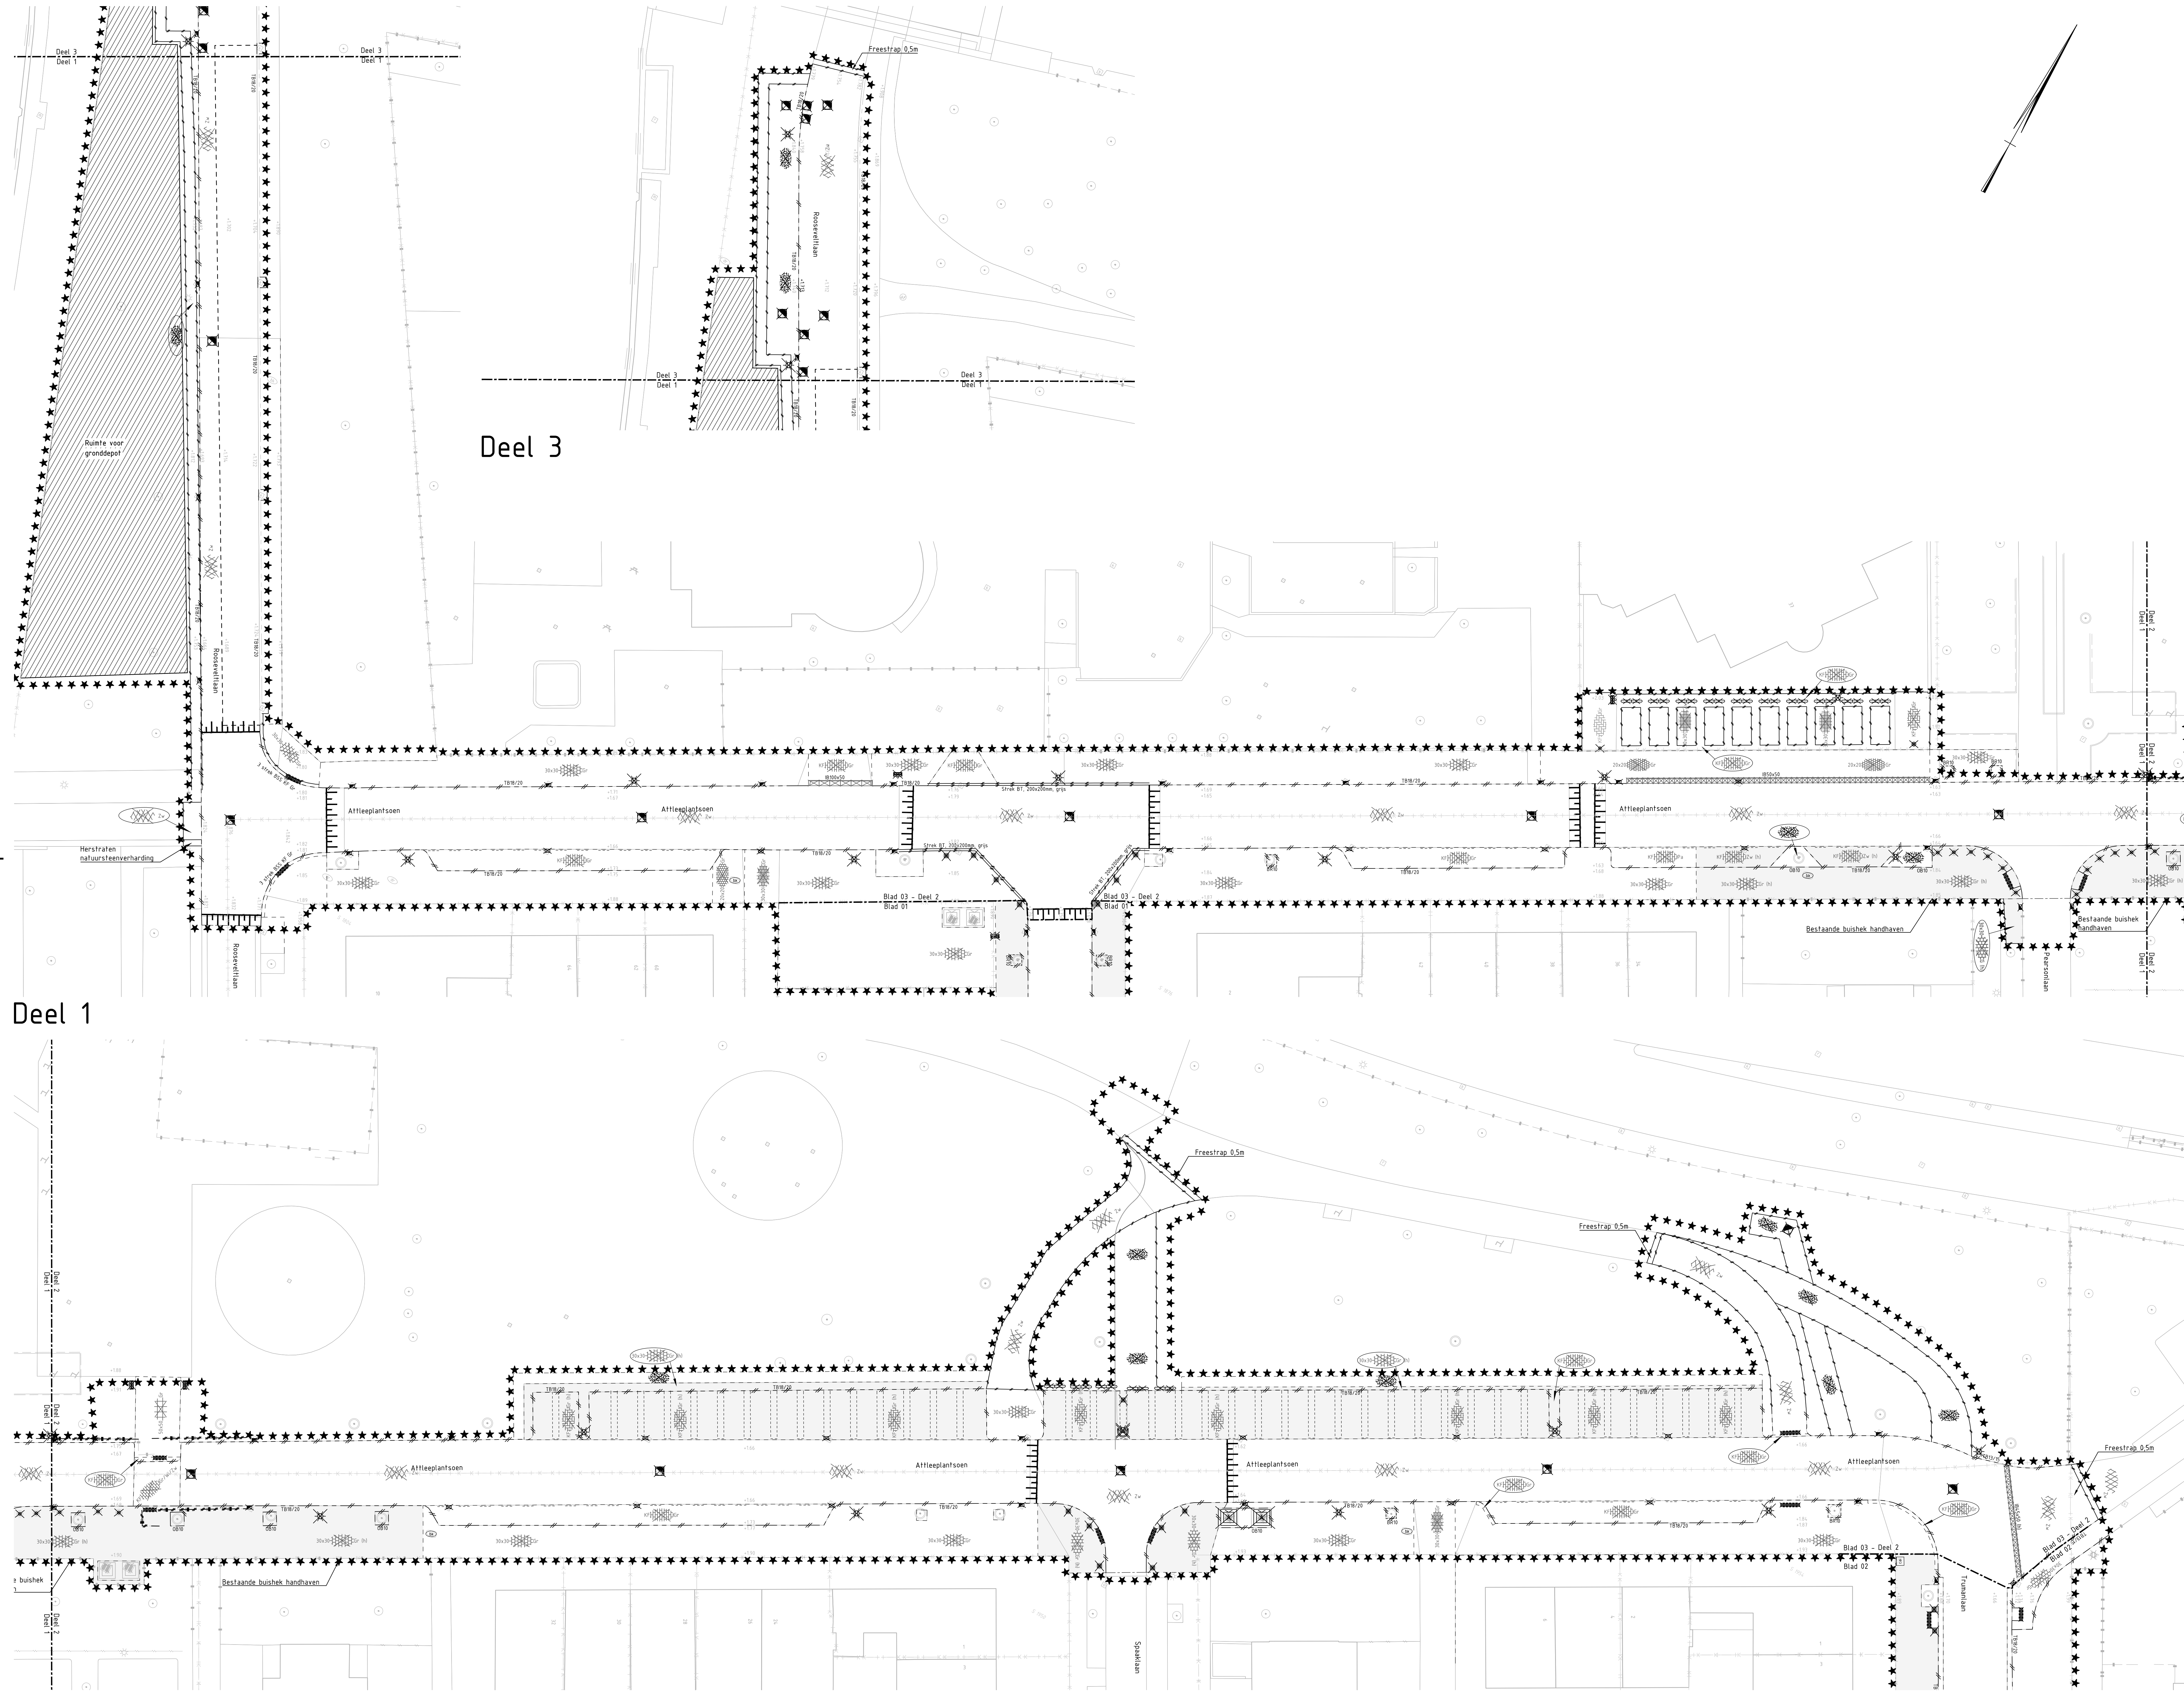

- Verklaring:
- ★★★★★ Werkgrens
 - Kadastrale grens
 - - - - - Afbreeklijn
 - - - - - Materiaalgrens
 - ~~~~~ Zaagsnede
 - Bestaande situatie, BGT d.d. 01-06-2021
 - 1.00 Bestaande hoogte in meters t.o.v. NAP
 - Bestaande betonstraatstenen dubbelklinkerformaat in halfsteensverband, kleur grijs
 - Bestaande betonstraatstenen keiformaat in keperverband, kleur grijs
 - Bestaande asfalt, kleur zwart
 - Bestaande boom
 - Bestaande CAI-kast
 - Bestaande afvalcontainer
 - Bestaande inritblokken 50x50mm beton, kleur grijs
 - Bestaande inritblokken 45x50mm beton, kleur grijs
 - Bestaande inritblokken 165x50mm beton, kleur grijs
 - Bestaande opsluifband 100x250mm beton

- Te verwijderen situatie
- Te verwijderen asfalt, kleur zwart
 - Te freeze asfalt deklaag, kleur zwart
 - Te verwijderen betonstraatstenen keiformaat in halfsteensverband, kleur grijs
 - Te verwijderen betonstraatstenen keiformaat in halfsteensverband, kleur grijs/wit/zwart
 - Te verwijderen betonstraatstenen keiformaat in elleboogverband, kleur grijs
 - Te verwijderen betonstraatstenen keiformaat in keperverband, kleur grijs
 - Te verwijderen betontegels 300x300x45mm in halfsteensverband, kleur grijs
 - Te verwijderen betontegels 300x300x45mm in halfsteensverband, kleur grijs (hergebruik)
 - Te verwijderen betontegels 300x300x45mm in lintverband, kleur grijs
 - Te verwijderen betontegels 300x300x80mm in lintverband, kleur grijs
 - Te verwijderen groutegels 300x300x60mm in blokverband, kleur zwart
 - Te verwijderen betonstraatstenen dubbelklinkerformaat in halfsteensverband, kleur grijs
 - Te verwijderen betontegels 500x500x60mm in blokverband, kleur grijs
 - Te verwijderen rubbertegels 500x500x5mm in halfsteensverband, kleur zwart
 - Te verwijderen heesters
 - Te verwijderen gras
 - Te verwijderen trottoirband 180/200x250mm beton
 - Te verwijderen trottoirband 130/150x250mm beton
 - Te verwijderen opsluifband 100x250mm beton
 - Te verwijderen boomrandband 100x200mm beton
 - Te verwijderen D-band 20/40x700mm beton
 - Te verwijderen bloembakband 200/400x700mm beton
 - Te verwijderen (anti) Parkeerband 20x450x1200mm beton
 - Te verwijderen hekwerk
 - Te verwijderen bandjager
 - Te verwijderen langsmarkering, thermoplast, 10cm breed
 - Te verwijderen sfbeklaag betonstraatsteen keiformaat, kleur wit
 - Te verwijderen inritblokken 100x50mm beton, kleur grijs
 - Te verwijderen inritblokken 165x50mm beton, kleur grijs
 - Te verwijderen inritblokken 50x50mm beton, kleur grijs
 - Te verwijderen inritblokken 45x50mm beton, kleur grijs
 - Te verwijderen inspectieputdeksel (zie ook tek DW-3-010)
 - Te verwijderen straatkolk
 - Te verwijderen trottoirkolk
 - Te verwijderen lichtmast
 - Te verwijderen verkeersbord incl. RVV-nummer
 - Te verwijderen afvalbak
 - Te verwijderen noppentegel
 - Te verwijderen vierkante kunststofpaal 150x150mm
 - Te verwijderen conisch ronde metalenpaal Ø150
 - Te verwijderen siercarre 300x300x700mm, beton
 - Te verwijderen zitmeubel trapezium, beton
 - Te verwijderen speelstoel
 - Te verwijderen stootband
 - Te verwijderen beschermbeugel
 - Te verwijderen boomstobbe
 - Te verplanten boom

Meten in meters tenzij anders vermeld. Materialen in millimeters Hoogtematen in meters t.o.v. N.A.P.			
D1	24-09-2022	OVERIGE AANPASSINGEN	CH
D2	25-11-2021	DEFINITIEF	JVM
D3	01-10-2021	CONCEPT	JVM
Nr	Datum		Wijziging
			Tek

Tekeningnummer	Tekenaar	Schaal
Gemeente Utrecht	S.J. van Meijgaard	1:200
Projectomschrijving	Projectleider	Formaat
Kanalenland Noord-Noord	M. Vinkers	A0-841x1260
Tekeningomschrijving	Blad in bladen	3 IN 3
Bestektekening	Status	Wijk nr.
Te verwijderen situatie	DEFINITIEF	D1
Attleepplantsoen	www.anteagroup.nl	
Tekeningnummer		

0413927.127-3-OW-0203

anteagroup