


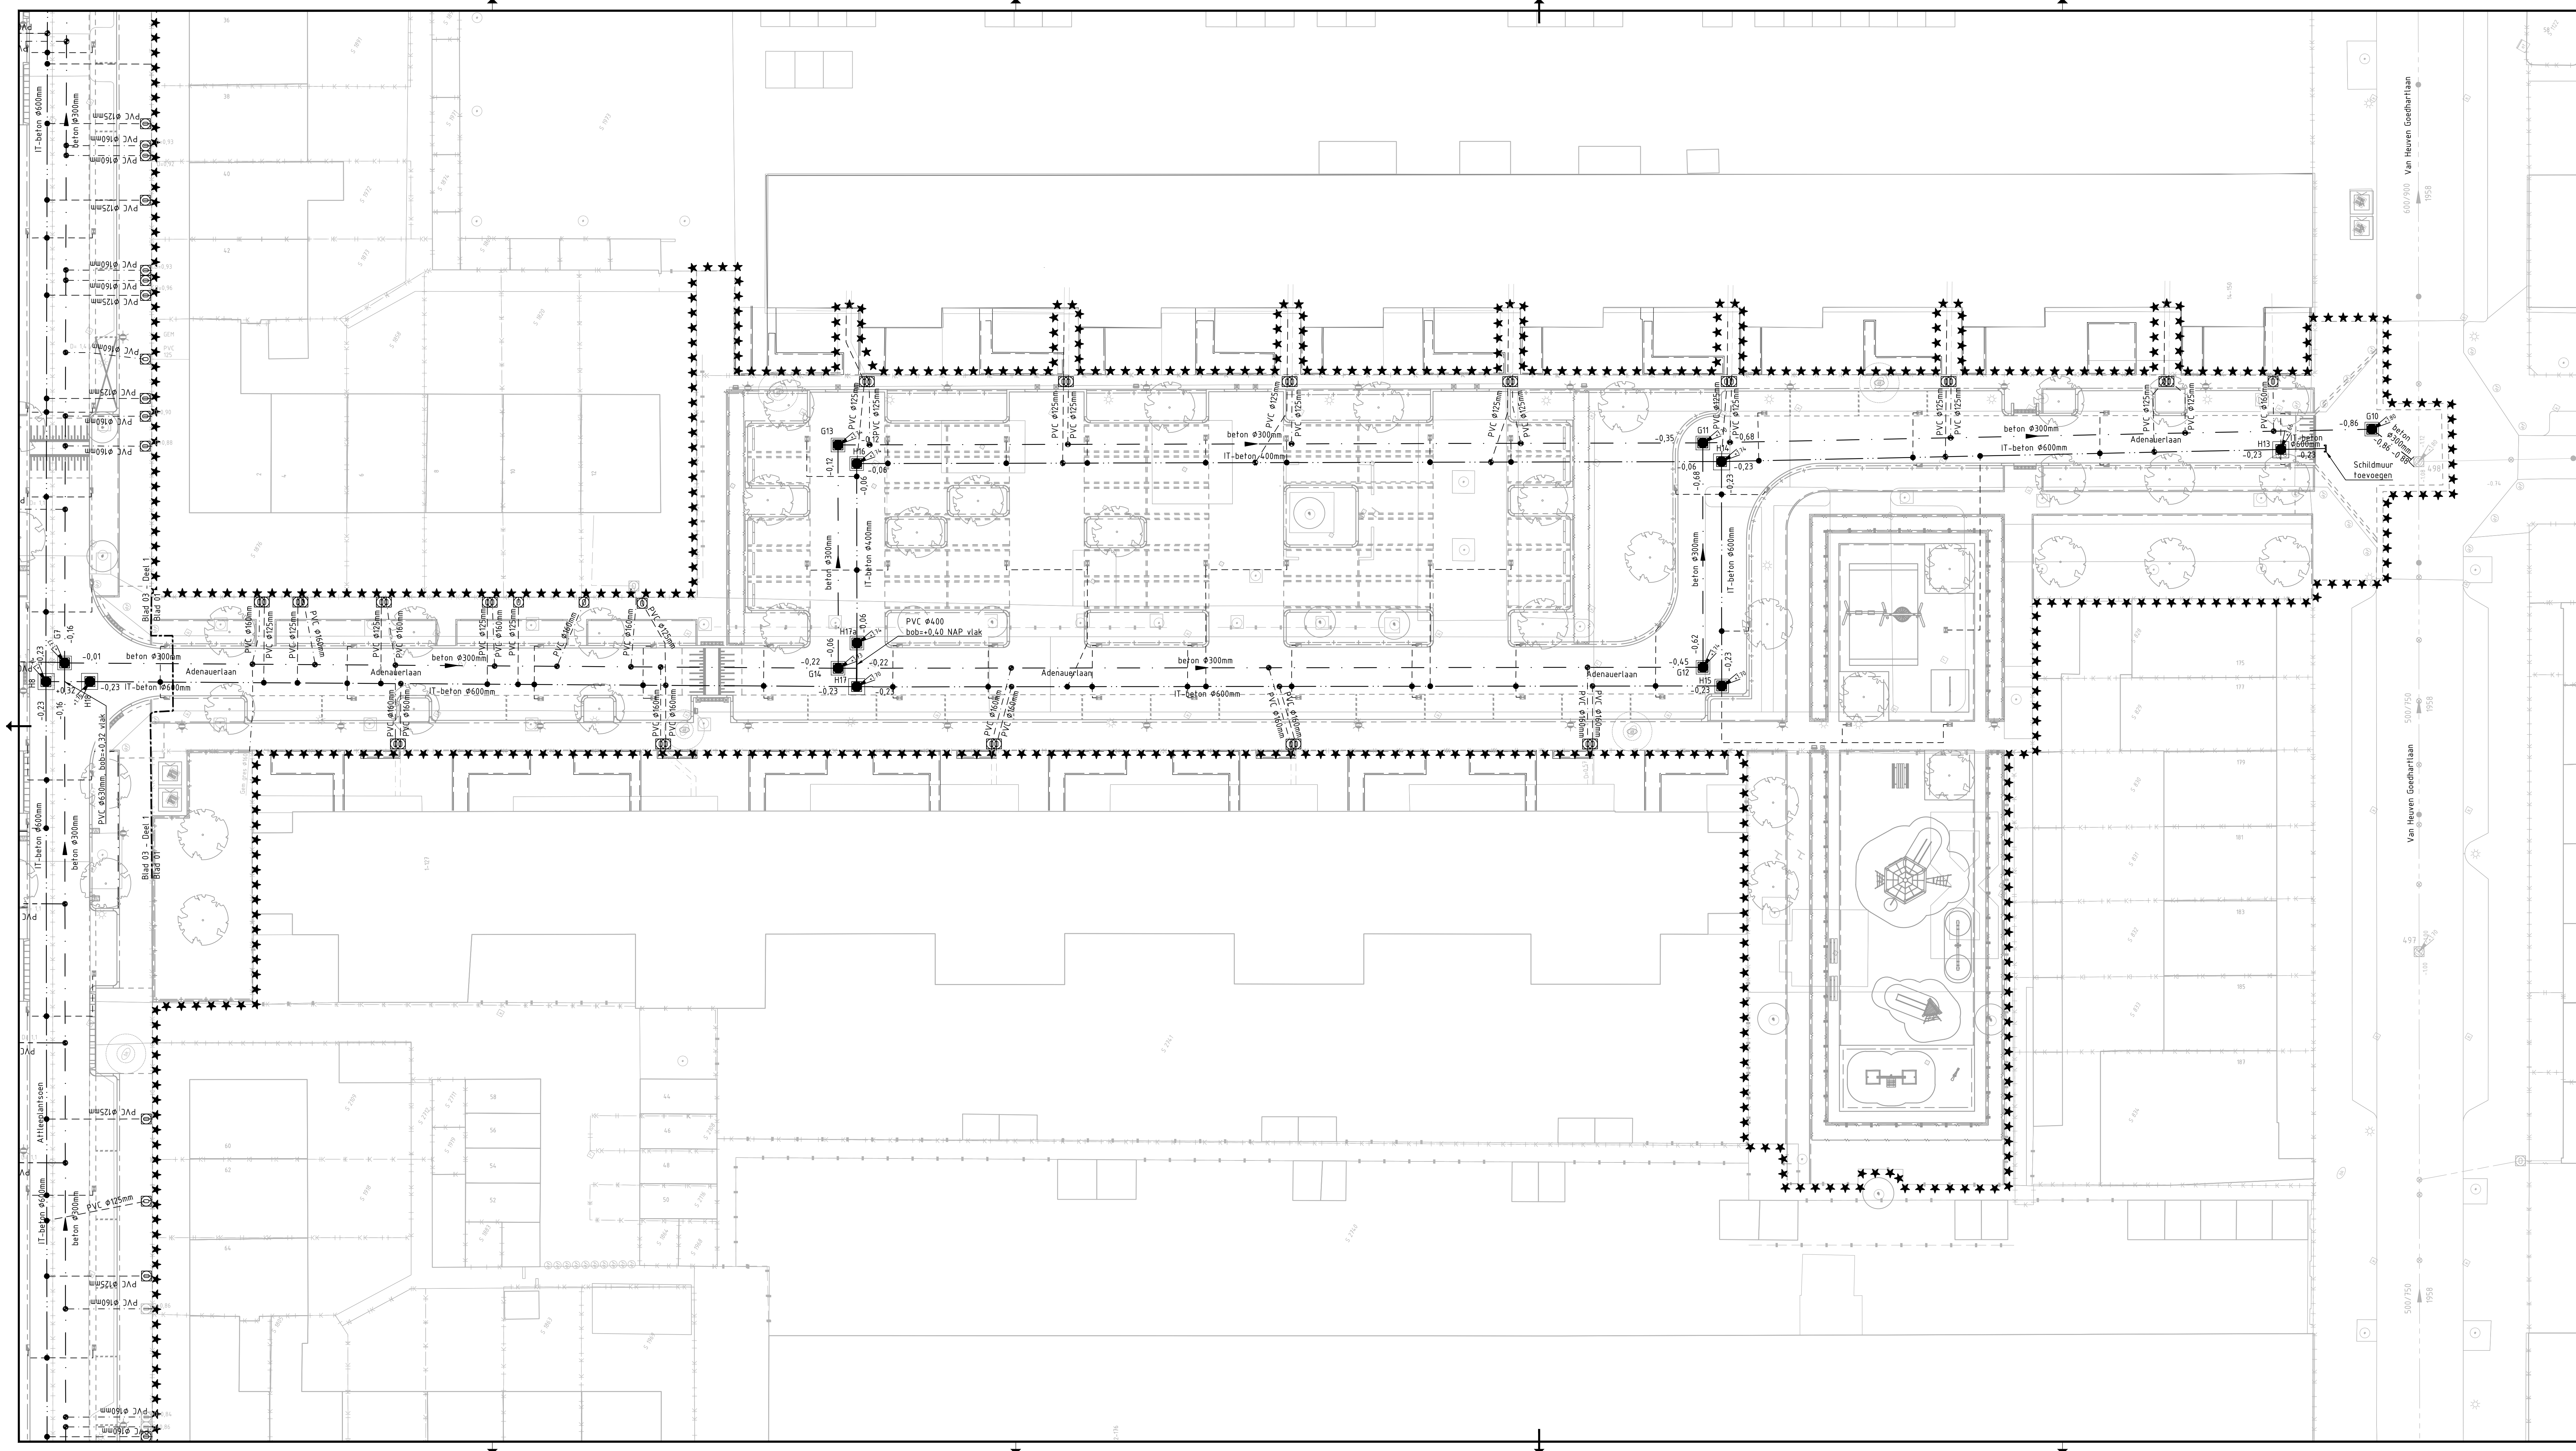

Verklaring:

- ***** Werkgrens
- Kadastrale grens
- Bestaande situatie
- Beton $\phi 500/750$
- Bestaande gemengde leiding, beton, ei-vorm, met stroomrichting en diameter
- Bestaande HWA huisaansluiting $\phi 125$ mm aangesloten op GWA
- Bestaande gemengde huisaansluiting met materiaal, diameter en met ontsoppingsput
- Bestaande kolkleiding PVC $\phi 125$ mm
- Bestaande gemengde put, beton met putnummer, hoogte en bob
- Bestaande inlaat voor kolk
- Bestaande inlaat voor huisaansluiting
- Nieuwe situatie
- Beton $\phi 300$
- Aan te brengen VWA-leiding met materiaal en diameter
- G1 -1,20
- Aan te brengen VWA-inspectieput met maaiveldhoogte, b.o.b.-maat en putnummer
- IT-beton $\phi 600$ mm
- Aan te brengen IT-leiding met materiaal en diameter
- H1 -0,23
- Aan te brengen HWA-inspectieput met maaiveldhoogte, b.o.b.-maat en putnummer
- PVC $\phi 160$ mm
- Aan te brengen HWA-huisaansluiting met materiaal en diameter
- PVC $\phi 160$ mm
- Aan te brengen VWA-huisaansluiting met materiaal en diameter
- Aan te brengen kolkleiding PVC $\phi 125$ mm
- Aan te brengen inlaat t.b.v. kolkleiding $\phi 125$ mm of HWA-huisaansluiting $\phi 125$ mm (andere diameter indien apart aangegeven)
- Aan te brengen inlaat t.b.v. huisaansluiting $\phi 125$ mm
- Aan te brengen inlaat t.b.v. huisaansluiting $\phi 160$ mm
- Aan te brengen ontsoppingsput (ca. 0,50m b.vanaf erfgrns in openbaar gebied)

Maten in meters tenzij anders vermeld Materialen in millimeters Hoogtematen in meters t.o.v. N.A.P.			
D1	24-05-2022	DIVERSE AANPASSINGEN	CvL
D0	28-11-2021	DEFINITIEF	J.VDM
C0	01-10-2021	CONCEPT	J.VDM
Nr	Datum	Wijziging	Tek

Opdrachtgever
Gemeente Utrecht

Projectomschrijving
Kanaleiland Noord-Noord

Tekeningomschrijving
Bestektekening
Aan te brengen riolering
Adenauerlaan

Tekeningnummer
0413927.127-3-RP-0001

Tekenaar
J. van der Marel

Projectleider
M. Vinckers

Status
DEFINITIEF

Wijziging
D1

Schaal
1:200

Formaat
A1-594x1260

Blad in bladen
1 IN 3

Wijziging
D1

Anteagroup

www.anteagroup.nl