


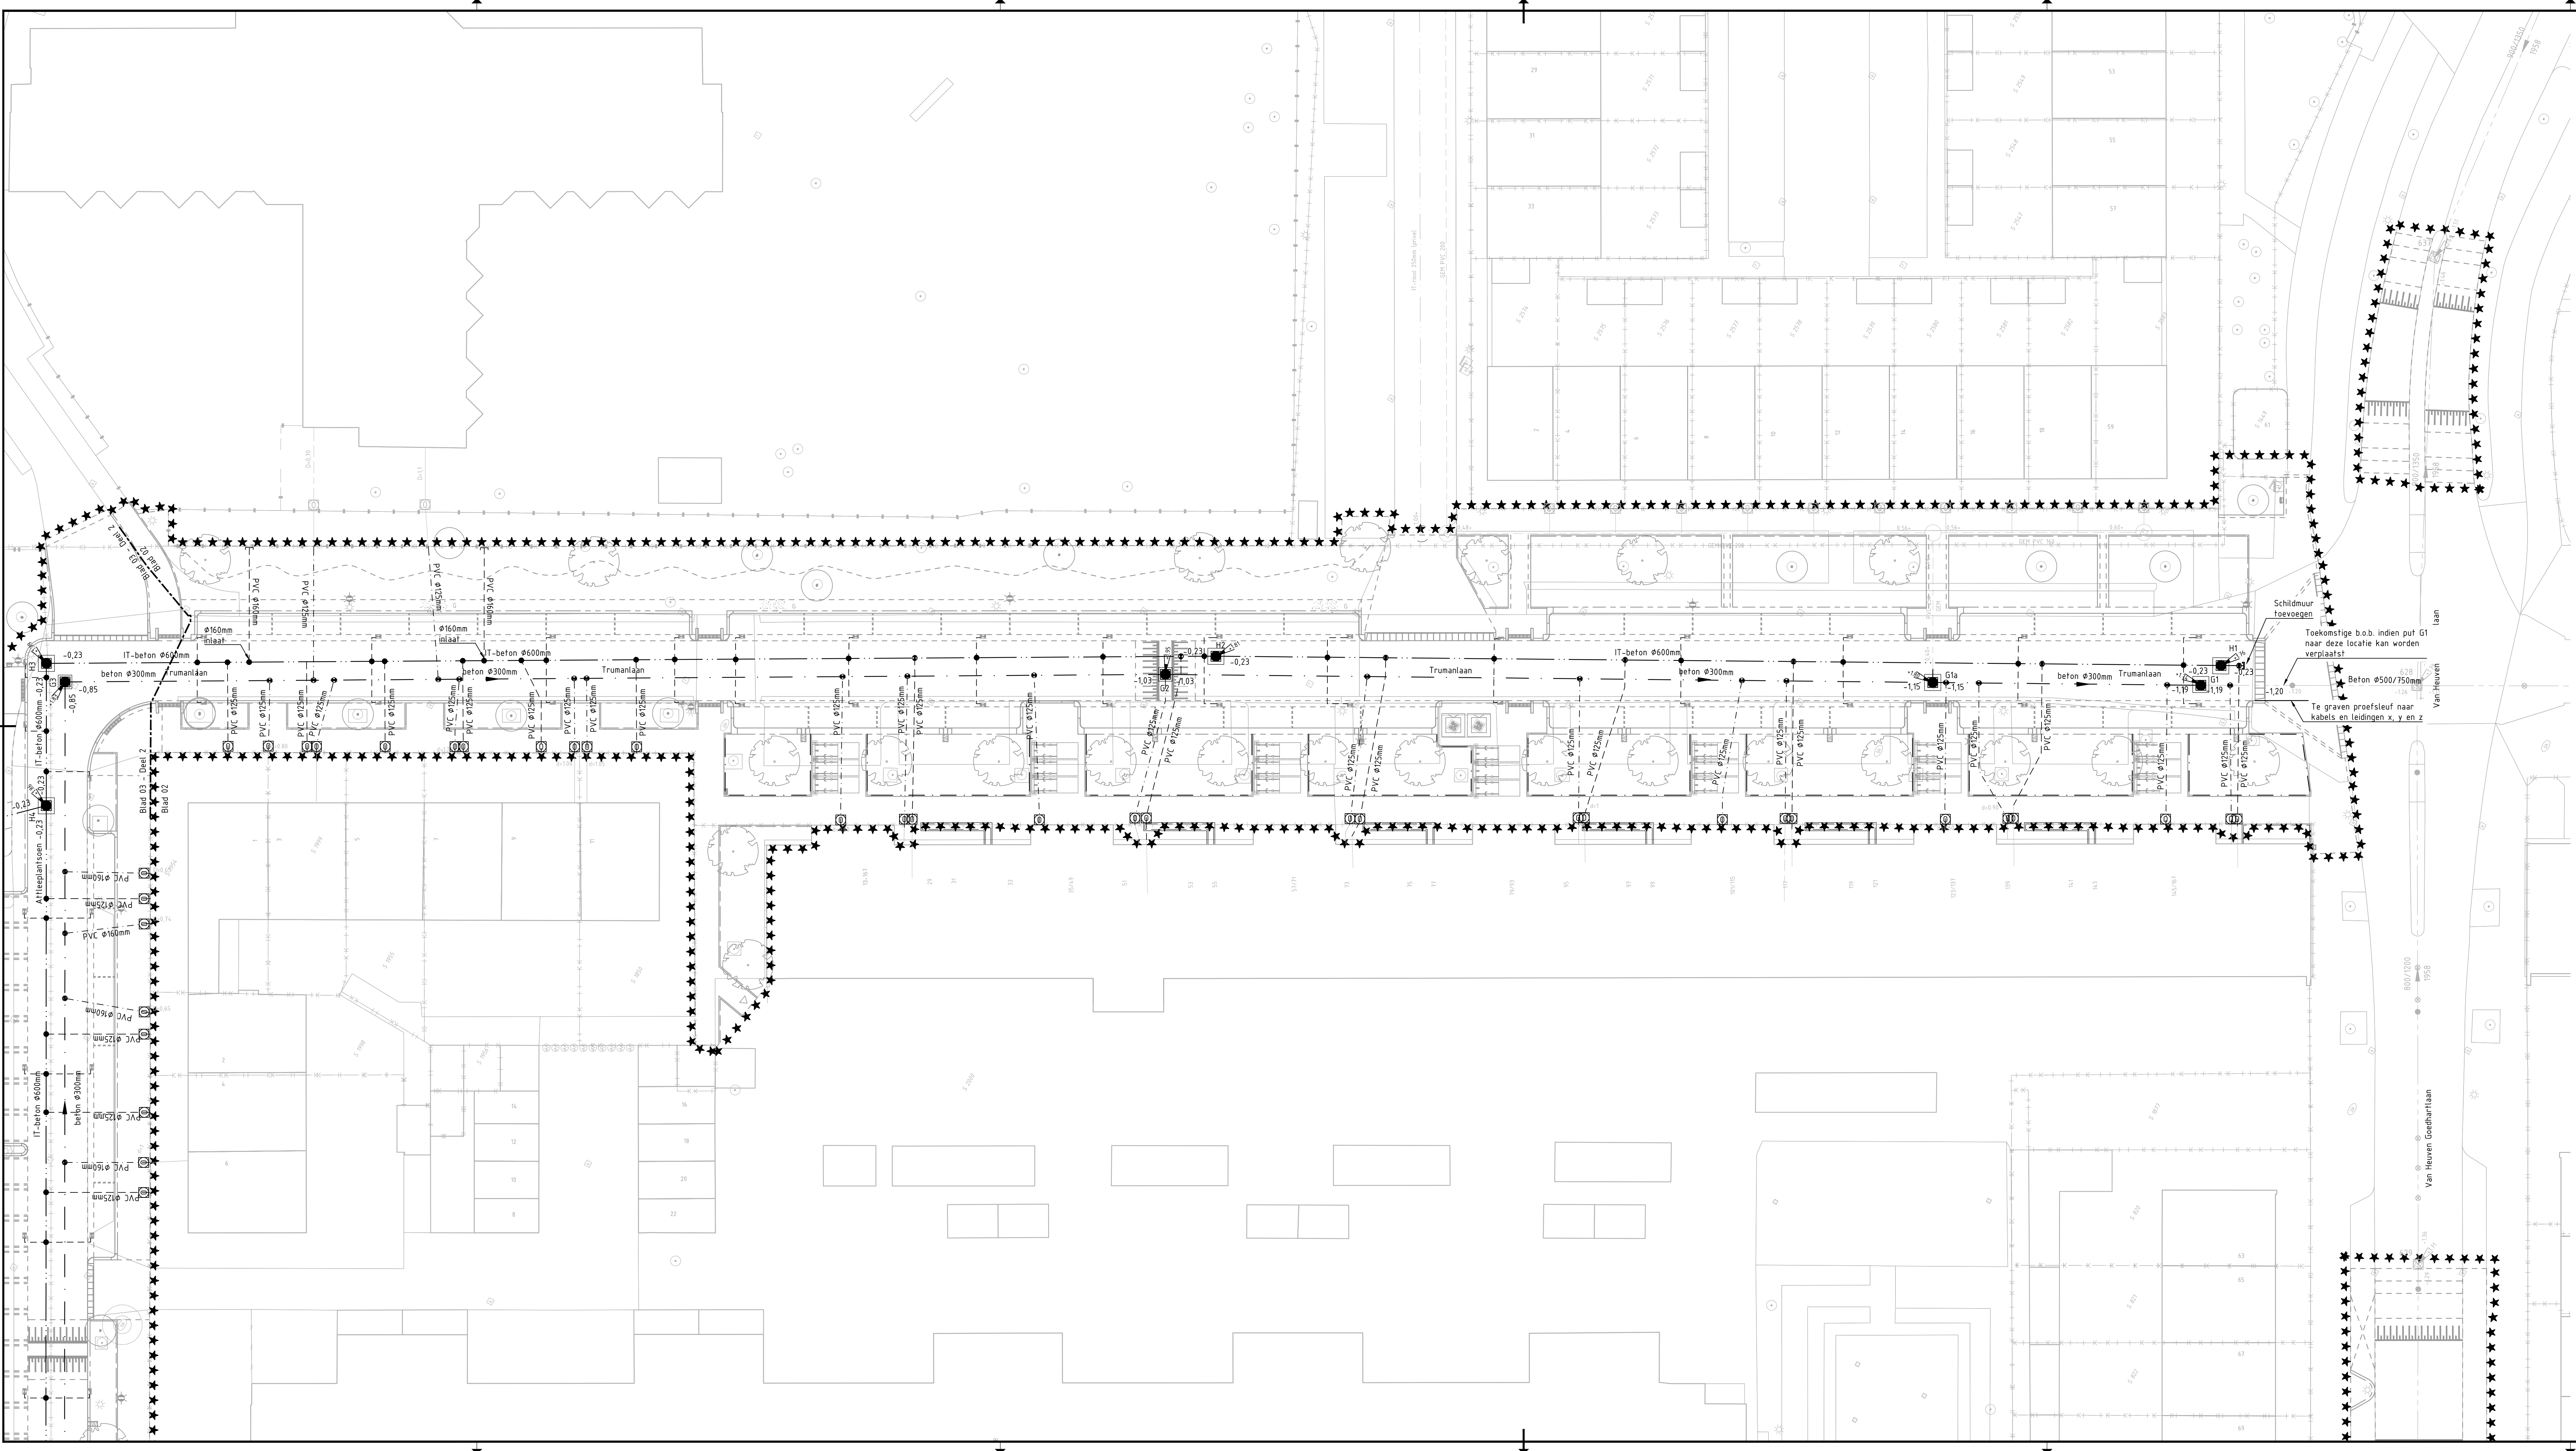

- Verklaring:**
- ***** Werkgrens
 - K — Kadastrale grens
 - Bestaande situatie
 - Beton ø500/750 Bestaande gemengde leiding, beton, ei-vorm, met stroomrichting en diameter
 - Bestaande HWA huisaansluiting ø125mm aangesloten op GWA
 - B.o.b. ø125mm Bestaande gemengde huisaansluiting met materiaal, diameter en met ontstopingsput
 - Bestaande kolkleiding PVC ø125mm
 - Bestaande gemengde put, beton met putnummer, hoogte en bob
 - Bestaande inlaat voor kolk
 - Bestaande inlaat voor huisaansluiting
- Nieuwe situatie**
- Beton ø300 Aan te brengen VWA-leiding met materiaal en diameter
 - G1 -1,20 Aan te brengen VWA-inspectieput met maaiveldhoogte, b.o.b.-maat en putnummer
 - IT-beton ø600mm Aan te brengen IT-leiding met materiaal en diameter
 - H1 -0,23 Aan te brengen HWA-inspectieput met maaiveldhoogte, b.o.b.-maat en putnummer
 - PVC ø160mm Aan te brengen HWA-huisaansluiting met materiaal en diameter
 - PVC ø160mm Aan te brengen VWA-huisaansluiting met materiaal en diameter
 - Aan te brengen kolkleiding PVC ø125mm
 - Aan te brengen inlaat t.b.v. kolkleiding ø125mm of HWA-huisaansluiting ø125mm (andere diameter indien apart aangegeven)
 - Aan te brengen inlaat t.b.v. huisaansluiting ø125mm
 - Aan te brengen inlaat t.b.v. huisaansluiting ø160mm
 - Aan te brengen ontstopingsput (ca. 0,50m v.b.v. erfgr. in openbaar gebied)

0 2 4 6 8m				Maten in meters tenzij anders vermeld Materialen in millimeters Hoogtematen in meters t.o.v. N.A.P.	
D1	24-05-2022	DIVERSE AANPASSINGEN		CvL	
D0	28-11-2021	DEFINITIEF		JvDM	
C0	01-10-2021	CONCEPT		JvDM	
Nr	Datum		Wijziging		Tek

Opdrachtgever
Gemeente Utrecht

Projectomschrijving
Kanaleiland Noord-Noord

Tekeningomschrijving
Bestektekening
Aan te brengen riolering
Trumanlaan

Tekeningnummer
0413927.127-3-RP-0002

Tekenaar
J. van der Marel

Projectleider
M. Vinkers

Status
DEFINITIEF

www.anteagroup.nl

Schaal
1:200

Formaat
A1-594x1260

Blad in bladen
2 IN 3

Wijziging
D1

Anteagroup