


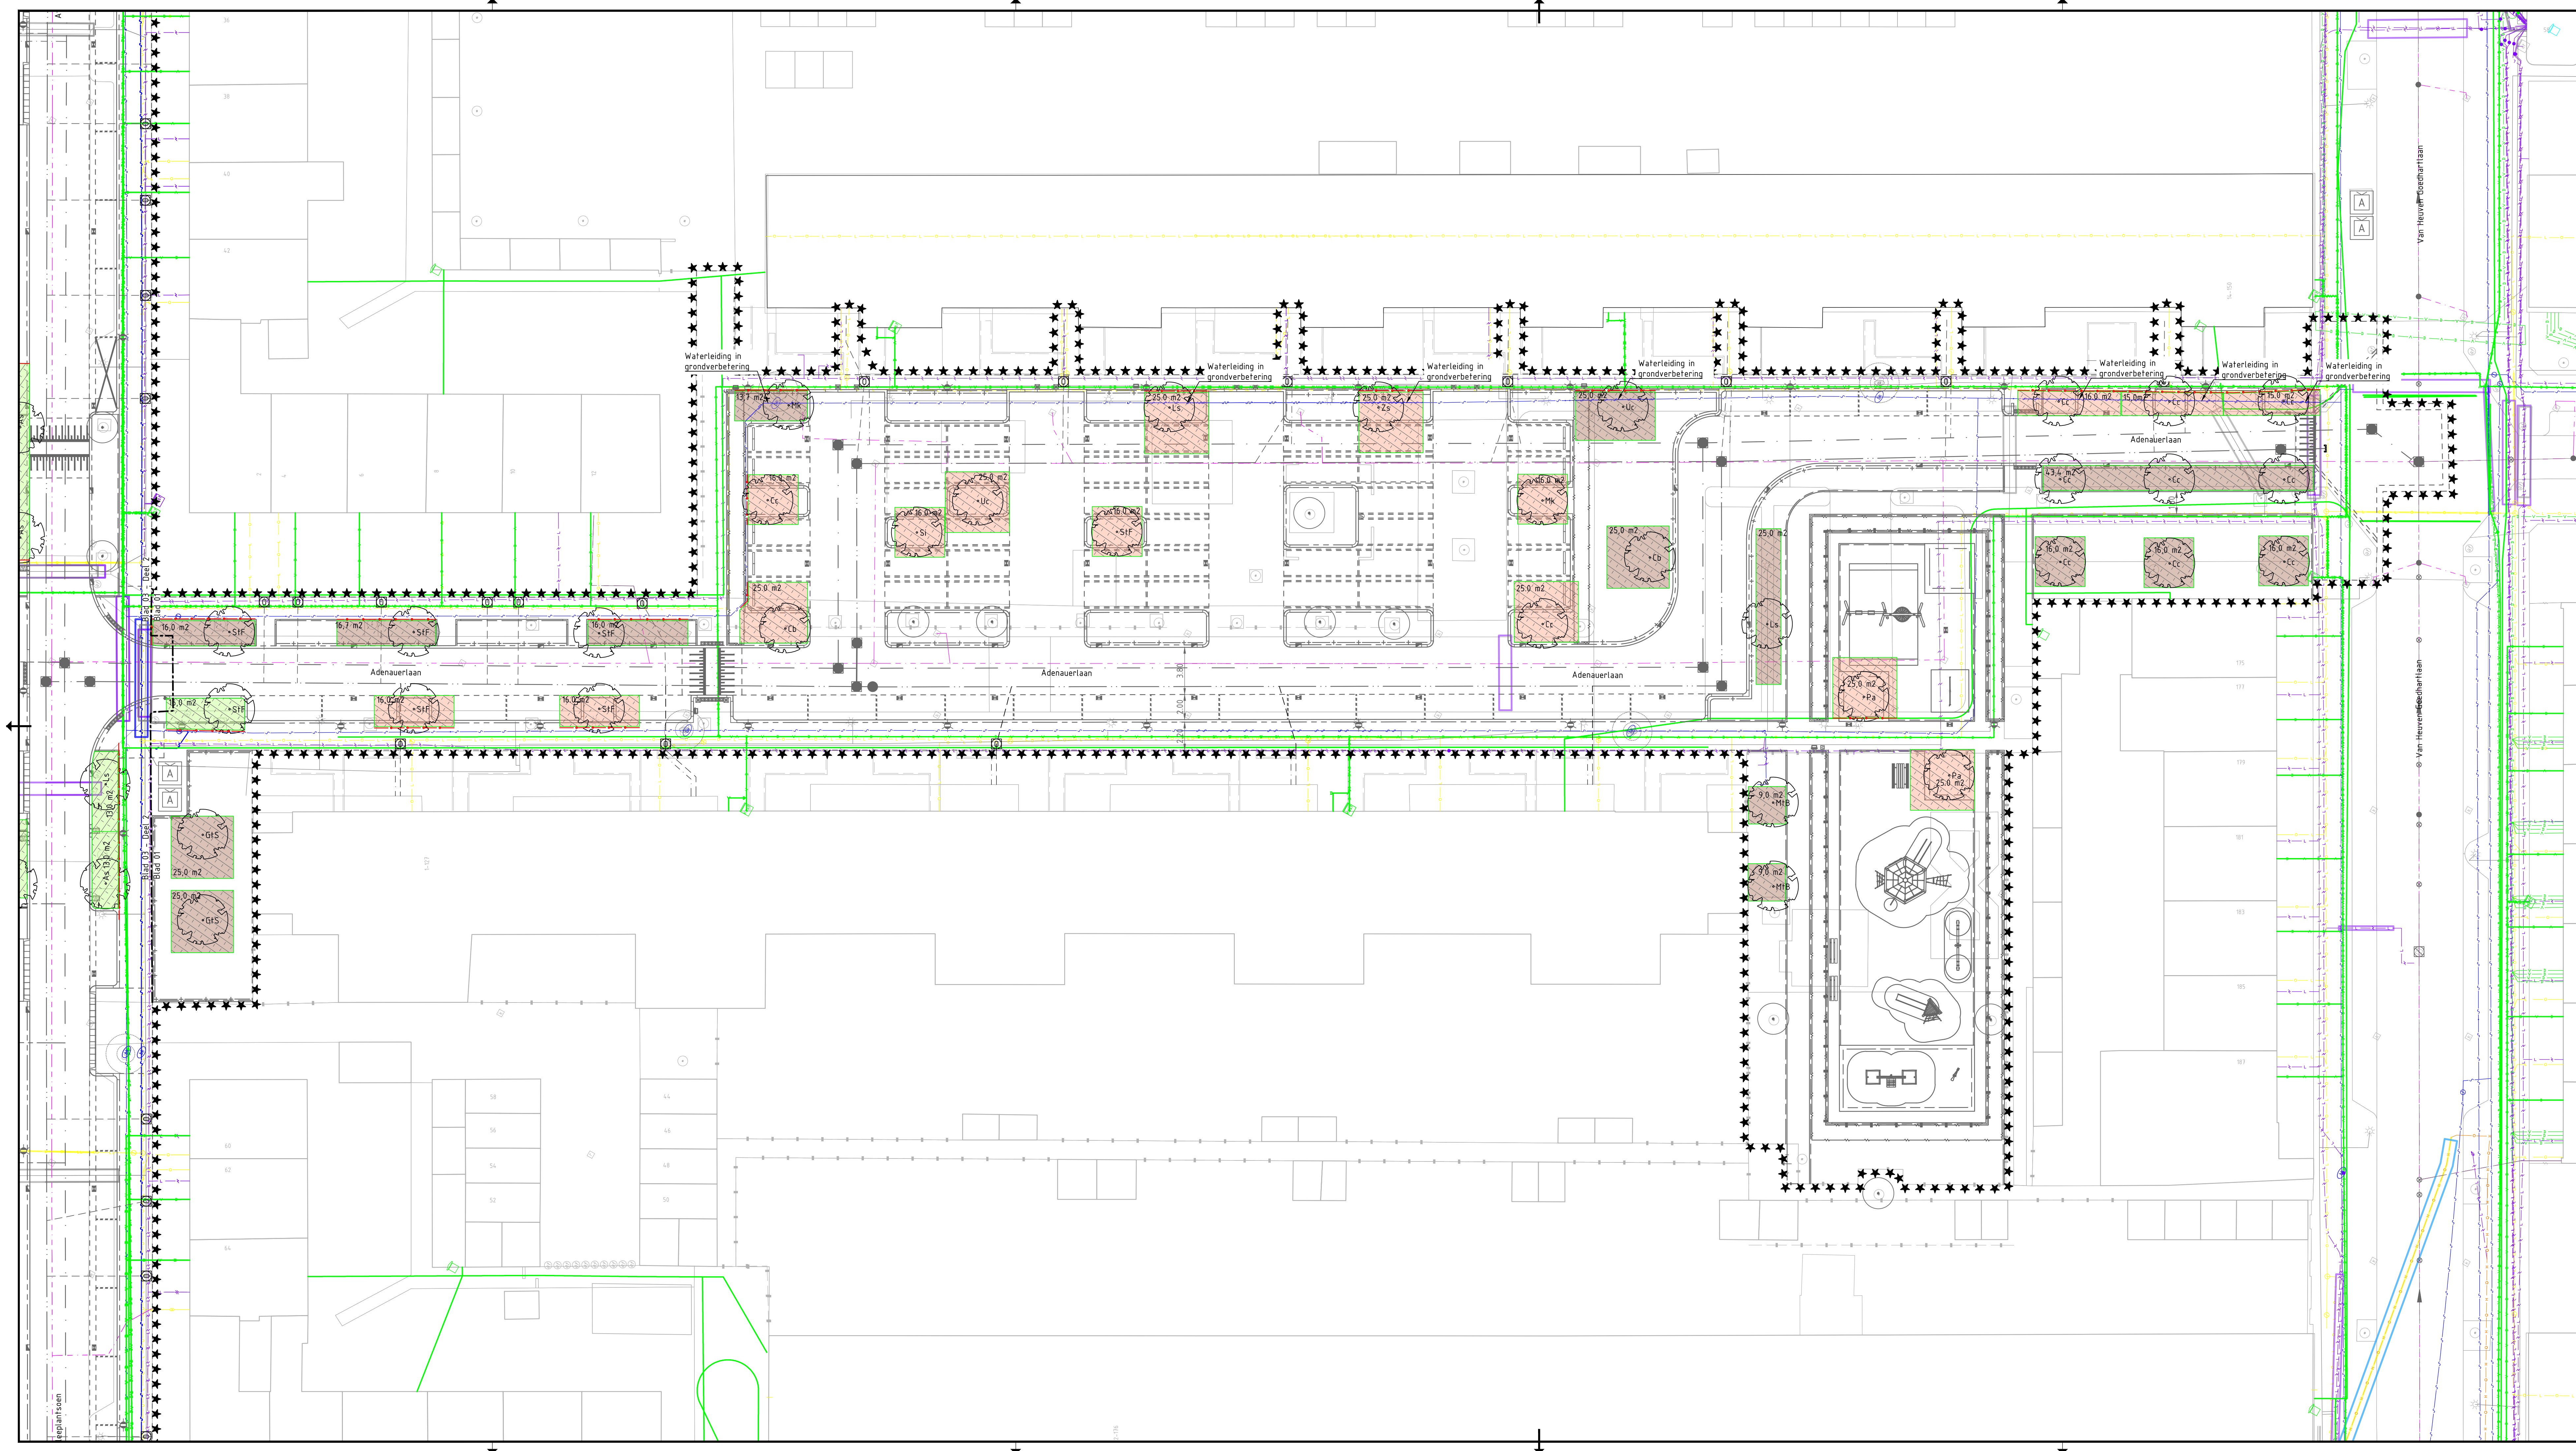

Verklaring:

- ***** Werkgrens
- K- Kadastrale grens
- Bestaande situatie
- Nieuwe situatie
- Bomenzand met oppervlakteaanduiding
- Bomengrond met oppervlakteaanduiding
- Bomengranulaat met oppervlakteaanduiding
- Wortelscherm
- Nieuwe waterleiding
- Vervallen waterleiding
- Datakabel
- Elektra laagspanning
- Elektra middenspanning
- Gas hoge druk
- Gas lage druk
- Warmtenet
- Waterleiding
- Riolering vrijval
- Mantelbuis elektra laagspanning
- Mantelbuis overige
- Bestaande boom
 - Bp - Betula pendula
 - Aa - Ailanthus altissima
- Nieuwe boom met naam
 - Gts - Gleditsia triacanthos 'Skyline'
 - SfF - Sorbus x thuringiaca 'Fastigiata'
 - Cc - Corylus columna 'VBO Obelisk'
 - Mk - Magnolia kobus
 - Uc - Ulmus 'Columella'
 - Ls - Liquidambar styraciflua
 - Zs - Zelkova serrata
 - Mtb - Malus toringo 'Brouwers Beauty'
 - Pa - Prunus avium
- Beplanting en bomen door derden overnemen van groentekening

Maten in meters tenzij anders vermeld
Materialen in millimeters
Hoogtematen in meters t.o.v. N.A.P.

Nr	Datum	Wijziging	Tek
D1	24-05-2022	DIVERSE AANPASSINGEN	CvL
D0	28-11-2021	DEFINITIEF	J.VDM
C0	01-10-2021	CONCEPT	MJH

Opdrachtgever: **Gemeente Utrecht**
Tekenaar: **J. van der Marel**
Projectleider: **M. Vinckers**
Projectomschrijving: **Kanaleniland Noord-Noordeland**
Tekeningomschrijving: **Bestektekening
Groenplan ondergrondse grondverbetering
Adenauerlaan**
Tekeningsnummer: **0413927.127-3-S-0101**

Status: **DEFINITIEF**
www.anteagroup.nl

Schaal: **1:200**
Formaat: **A1-594x1260**
Blad in bladen: **1 IN 3**
Wijziging: **D1**

anteagroup