


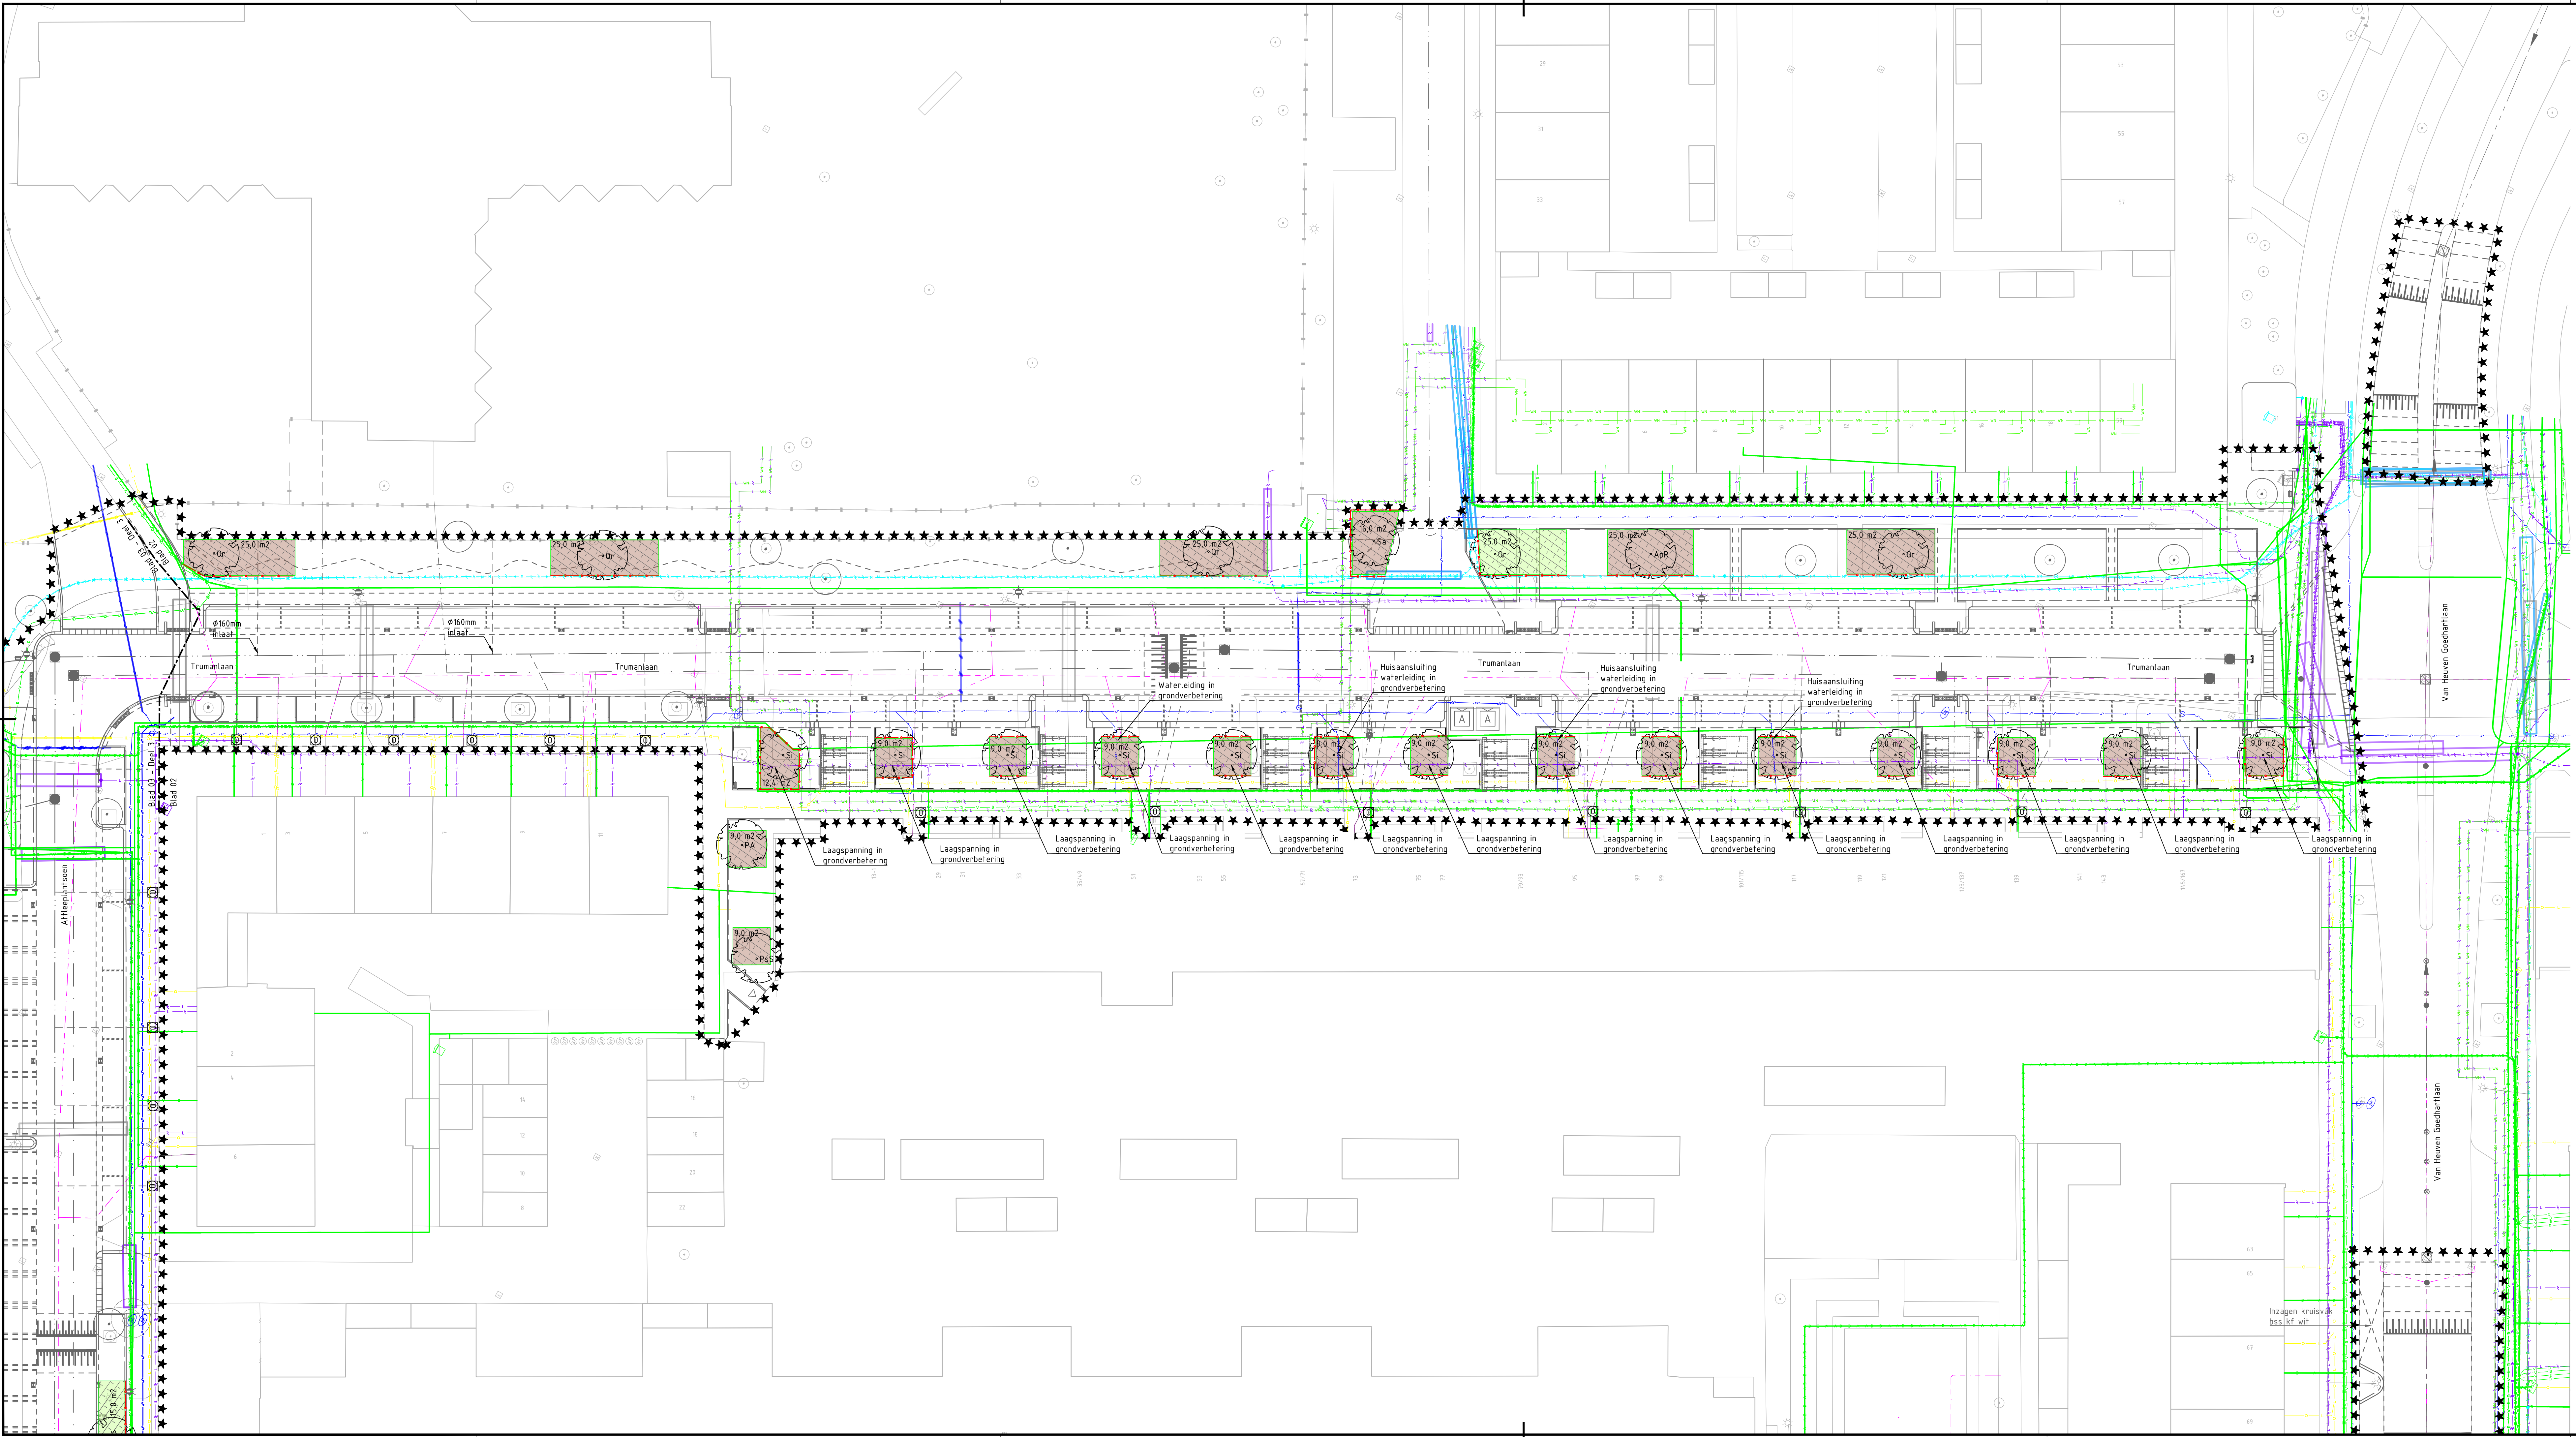

Verklaring:

- ***** Werkgrens
- K Kadastrale grens
- Bestaande situatie
- Nieuwe situatie
- Bomenzand met oppervlakteaanduiding
- Bomengrond met oppervlakteaanduiding
- Bomengranulaat met oppervlakteaanduiding
- Wortelscherm
- Nieuwe waterleiding
- Vervallen waterleiding
- Datakabel
- Elektra laagspanning
- Elektra middenspanning
- Gas hoge druk
- Gas lage druk
- Warmtenet
- Waterleiding
- Riolering vrijverval
- Mantelbuis elektra laagspanning
- Mantelbuis overige
- Mantelbuis middenspanning
- Mantelbuis waterleiding
- Bestaande boom
- Nieuwe boom met naam
- APR - Acer pseudoplatanus 'Rotterdam'
- PA - Prunus 'Accolade'
- PsS - Prunus serrulata 'Sunset Boulevard'
- Qr - Quercus rubra
- Si - Sorbus intermedia

Beplanting en bomen door derden overnemen van groentekening

0 2 4 6 8m				Maten in meters tenzij anders vermeld Materialen in millimeters Hoogtematen in meters t.o.v. N.A.P.
D1	24-05-2022	DIVERSE AANPASSINGEN		CvL
D0	28-11-2021	DEFINITIEF		JvDM
C0	01-10-2021	CONCEPT		MJH
Nr	Datum	Wijziging		Tek

Opdrachtgever Gemeente Utrecht	Tekenaar J. van der Marel	Schaal 1:200
Projectomschrijving Kanaleniland Noord-Noordland	Projectleider M. Vinckers	Formaat A1-594x1260
Tekeningomschrijving Bestektekening Groenplan ondergrondse grondverbetering Trumanlaan	Status DEFINITIEF www.anteagroup.nl	Bladnr 2 IN 3 D1
Tekeningnummer 0413927.127-3-S-0102	Anteagroup	