
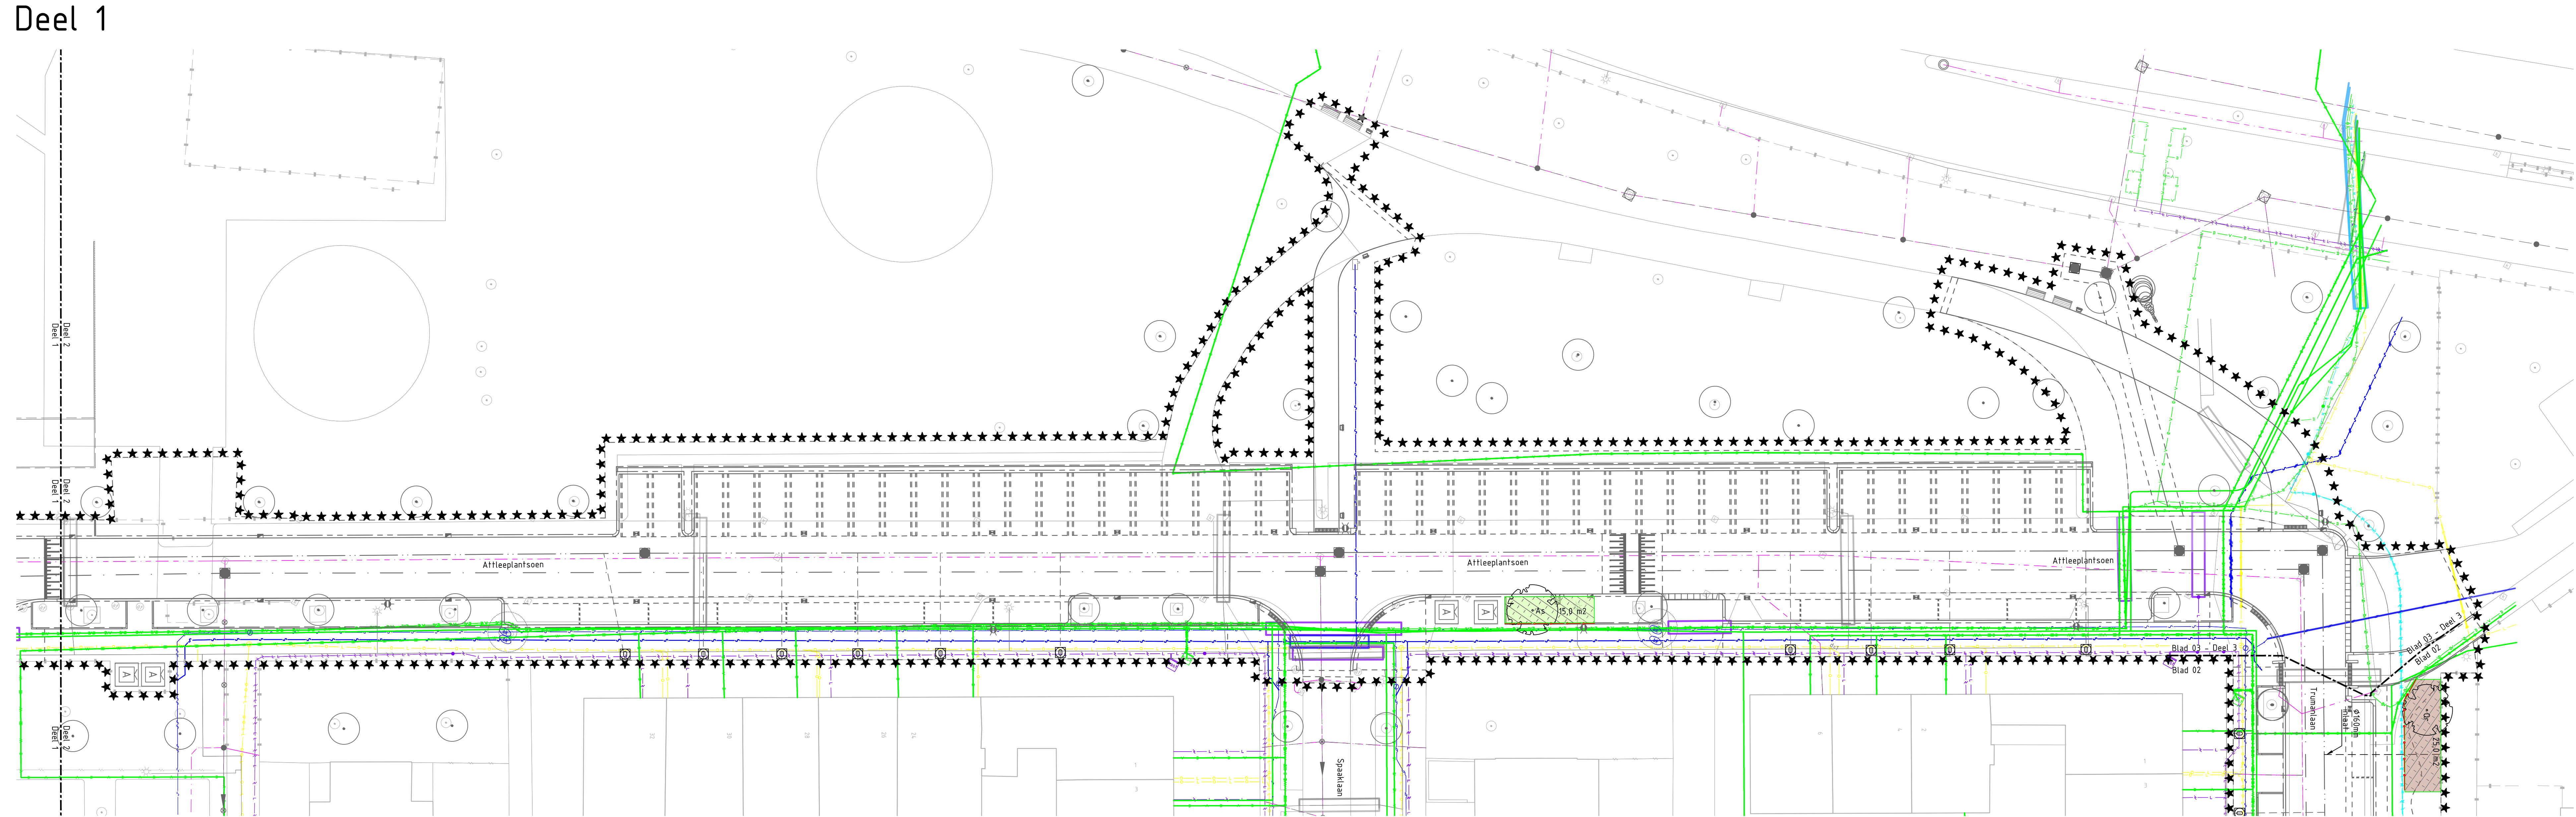


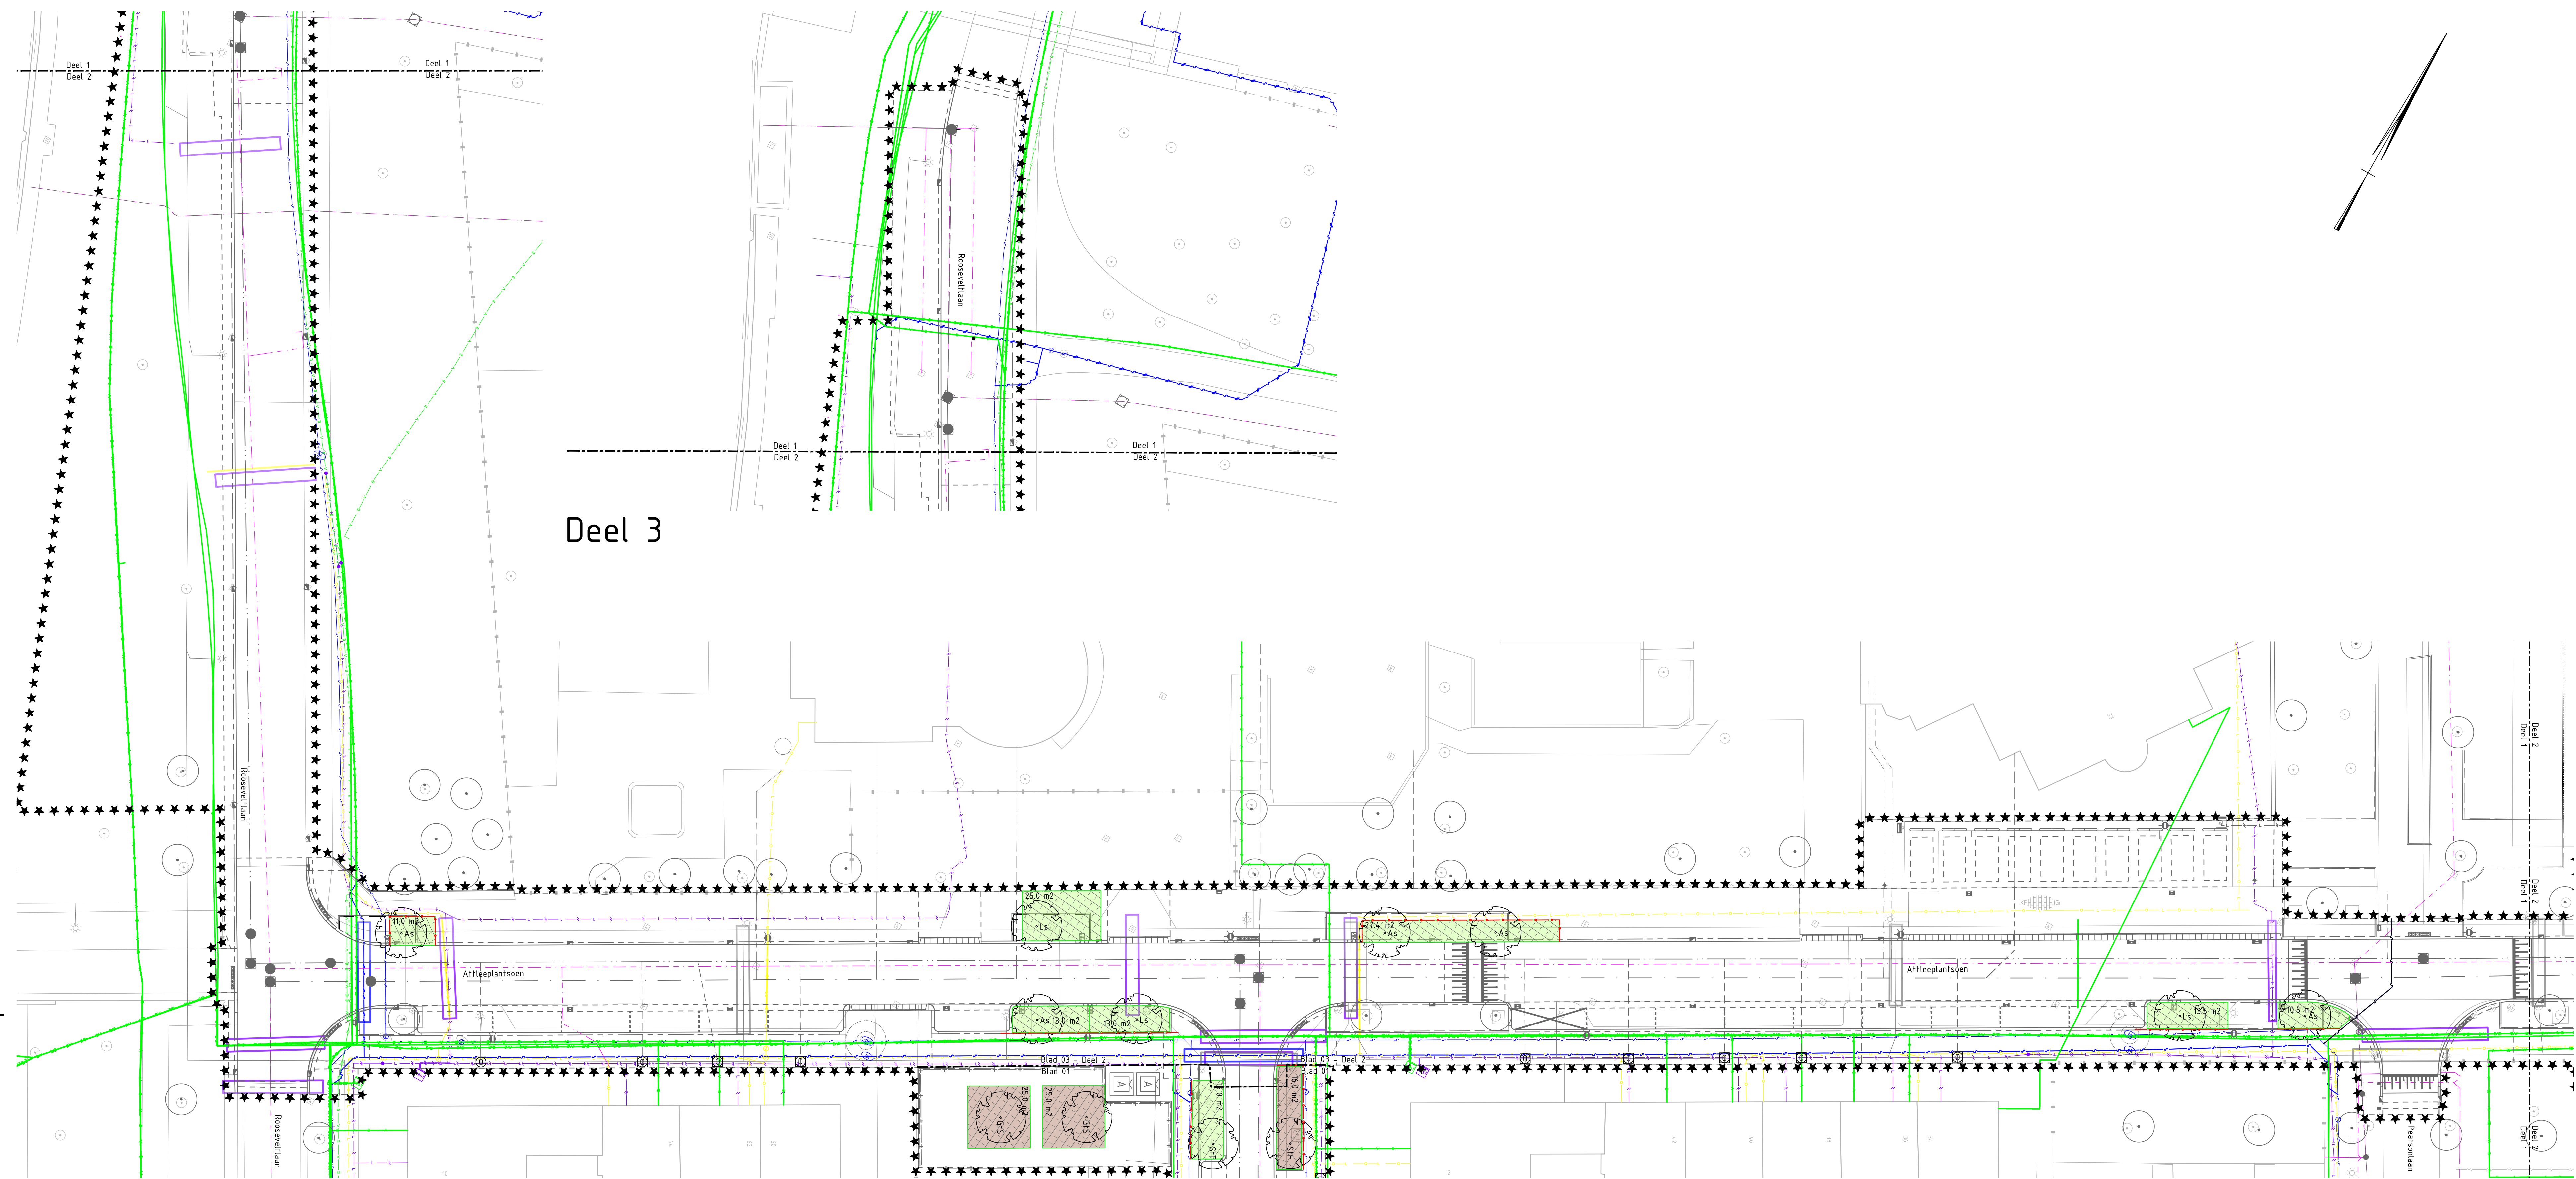

- Verklaring:
- ***** Werkgrens
 - - - - - Kadastrale grens
 - - - - - Bestaande situatie
 - - - - - Nieuwe situatie
 - [Green hatched box] Bomenzand met oppervlakteaanduiding
 - [Brown hatched box] Bomengrond met oppervlakteaanduiding
 - [Red hatched box] Bomengranaat met oppervlakteaanduiding
 - [Red line] Worfelscherm
 - [Blue line] Nieuwe waterleiding
 - [Blue line] Vervallen waterleiding
 - [Green line] Datakabel
 - [Green line] Elektra laagspanning
 - [Green line] Elektra middenspanning
 - [Orange line] Gas hoge druk
 - [Yellow line] Gas lage druk
 - [Green line] Warmtenet
 - [Blue line] Waterleiding
 - [Pink line] Riolering vrijerval
 - [Purple line] Mantelbus elektra laagspanning
 - [Purple line] Mantelbus overige
 - [Cyan line] Mantelbus middenspanning
 - [Blue line] Mantelbus waterleiding
 - [Blue line] Mantelbus gas lage druk
 - [Circle with dot] Bestaande boom
 - [Circle with dot] Nieuwe boom met naam
 - [Circle with dot] Pahl - Prunus avium 'Hedelfinger'
 - [Circle with dot] Pd - Prunus domestica 'Opal'
 - [Circle with dot] As - Acer saccharinum

Beplanting en bomen door derden overnemen van groentekening

Meten in meters tenzij anders vermeld Materialen in millimeters Hoogtematen in meters t.o.v. N.A.P.			
D1	24-09-2022	OVERIGE AANPASSINGEN	CHL
D2	25-11-2021	DEFINITIEF	JVM
D3	01-10-2021	CONCEPT	MJM
Nr	Datum		Tek

Ondraaggever: Gemeente Utrecht		Tekenaar: J. van der Marel	Schaal: 1:200
Projectomschrijving: Kanaalennet Noord-Noordland		Projectleider: M. Vinkers	Formaat: A1-841x1260
Tekeningsoomschrijving: Bestektekening Groenplan ondergrondse grondverbetering Attheeplantsoen		Status: DEFINITIEF www.anteagroup.nl	Blad in bladen: 3 IN 3 Wissel nr.: D1
Tekeningnummer: 0413927.127-3-S-0103		anteagroup	