


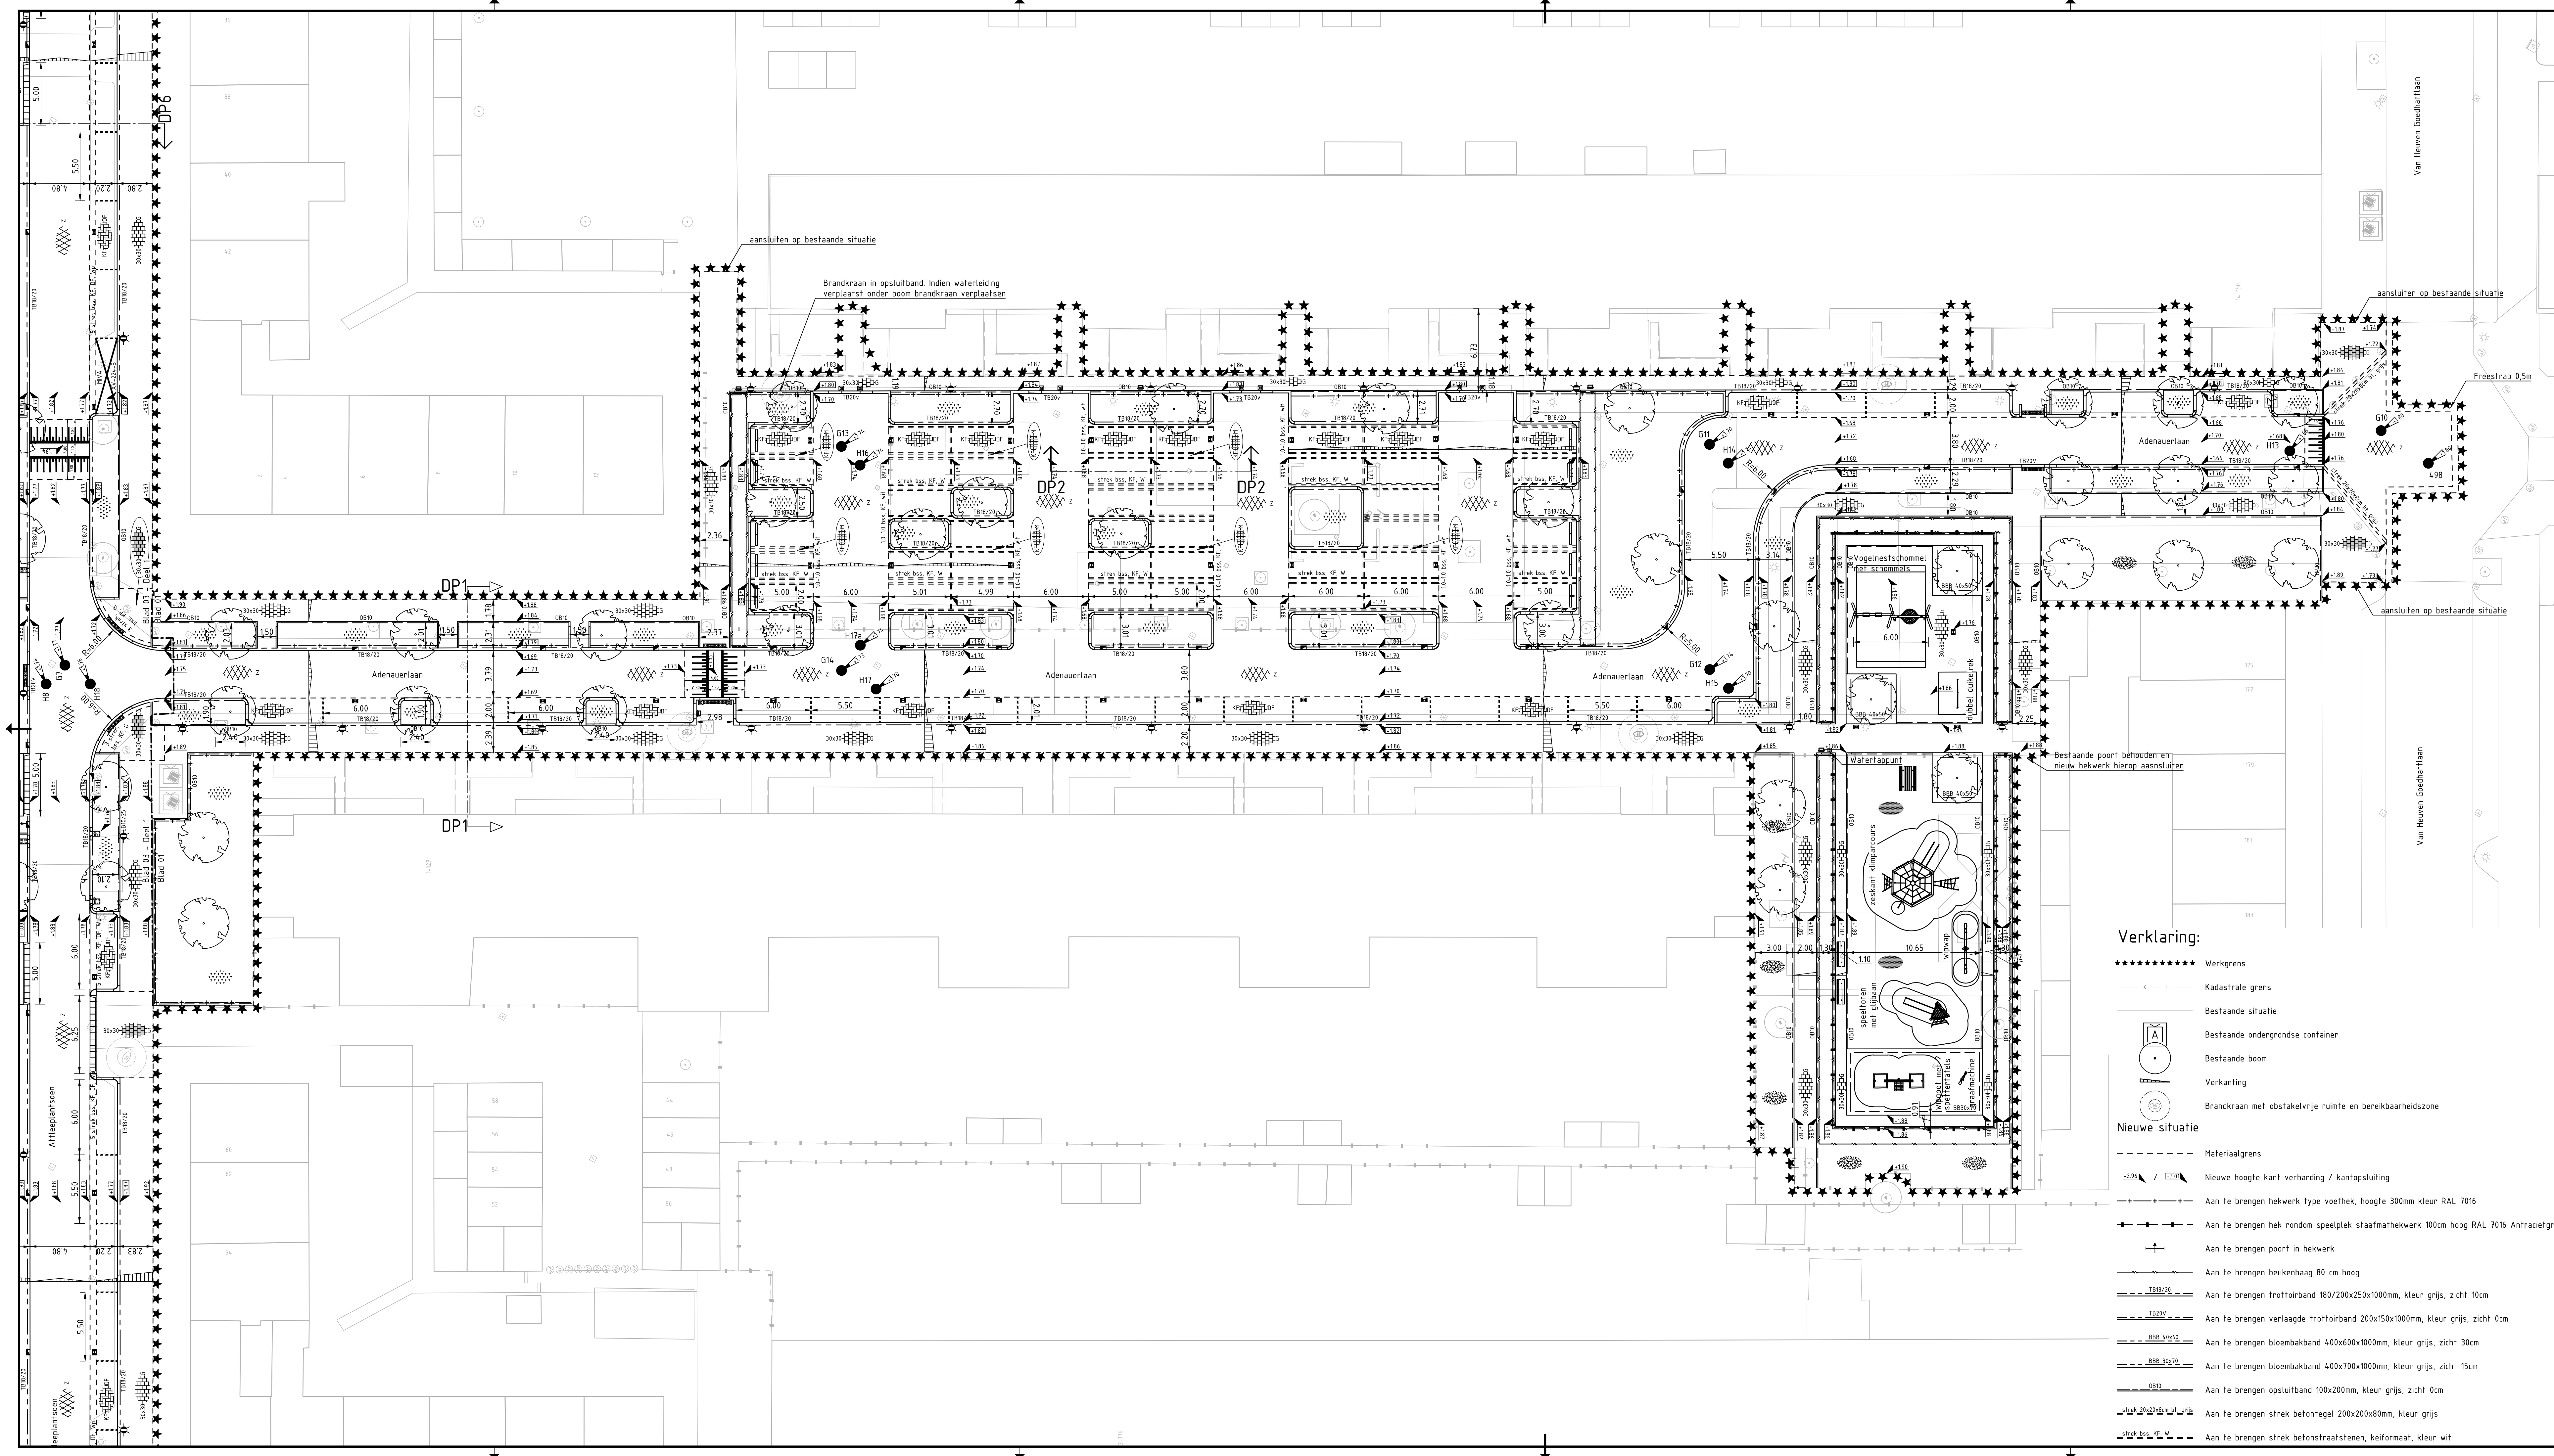

- Aan te brengen 10-10m langsmarkering van betonstraatstenen, keifmaat, kleur wit
- Aan te brengen 0.2-0.2m dwarsmarkering van betonstraatstenen, keifmaat, kleur wit
- Aan te brengen asfaltverharding, zwart, slijtaag Nederlandse steenslag 4/8
- Aan te brengen straatbakstenen Drainflow, waterpasserend, 210x104x80mm, elleboogverband, kleur marone 69% en ardeche 31%
- Aan te brengen betontegels 300x300x45mm, halfsteenverband, kleur grijs
- Aan te brengen betontegels 300x300x70mm, halfsteenverband, kleur grijs
- Aan te brengen straatbakstenen, keifmaat, kleur Médor, halfsteenverband
- Aan te brengen plantvak van planten en bollen in 400mm teelgrond (zie beplantingsplan, door derden)
- Aan te brengen kunstgras f.b.v. valbeveiliging voor speeltoestellen (door derden)
- Aan te brengen gras (zie beplantingsplan)
- Aan te brengen mindervaldeoprit met perronbanden 180/200x250mm, L=100m en noppentegels
- Aan te brengen noppentegel 300x300x60mm, kleur wit
- Aan te brengen drempel met markering thermoplast, 100mm dik, wit
- Aan te brengen straatkolk STR-9737-100-ES, holling 7mm
- Aan te brengen trottoirkolk TRK-4717-110-ES
- Aan te brengen trottoirband 180/200x250mm bochtstuk R=0.5m uitwendig
- Aan te brengen trottoirband 180/200x250mm hoekblok R=0.3m 90 graden inwendig
- Aan te brengen trottoirband 180/200x250mm hoekstuk L=500mm
- Aan te brengen opsluitband 100x200mm hoekstuk L=400mm
- Aan te brengen inritverloopband 180/200x250mm naar 200x250mm
- Aan te brengen inboordeksel in asfalt met putnummer
- Aan te brengen zitbankje Velopa BN
- Aan te brengen lichtmast verplaatst/hergebruik (door derden)
- Aan te brengen laadpunt elektrische voertuigen (door derden)
- Aan te brengen afvalbak type WTL Buizerd, kleur antracietgrijs zonder tidyman logo (RAL 7016)
- Aan te brengen kunststofpaal, anti-parkeerpaal recycled kunststof
- Aan te brengen nieuwe boom (zie soort in beplantingsplan, door derden)
- Te plaatsen stootband vlak, rond, beton, 150x150x900mm, kleur grijs

Verklaring:

- ***** Werkgrens
- - - - - Kadastrale grens
- Bestaande situatie
- Bestaande ondergrondse container
- Bestaande boom
- Verkanting
- Brandkraan met obstakelvrije ruimte en bereikbaarheidszone
- Nieuwe situatie
- Materiaalgrens
- 2.35 / 0.10 Nieuwe hoogte kant verharding / kantopsluiting
- - - - - Aan te brengen hekwerk type voethek, hoogte 300mm kleur RAL 7016
- - - - - Aan te brengen hek rondom speelplek staafmathekwerk 100cm hoog RAL 7016 Antracietgrijs
- - - - - Aan te brengen poort in hekwerk
- - - - - Aan te brengen beukenhaag 80 cm hoog
- - - - - Aan te brengen trottoirband 180/200x250x1000mm, kleur grijs, zicht 10cm
- - - - - Aan te brengen verlaagde trottoirband 200x150x1000mm, kleur grijs, zicht 0cm
- - - - - Aan te brengen bloembakband 400x600x1000mm, kleur grijs, zicht 30cm
- - - - - Aan te brengen bloembakband 400x700x1000mm, kleur grijs, zicht 15cm
- - - - - Aan te brengen opsluitband 100x200mm, kleur grijs, zicht 0cm
- - - - - Aan te brengen strek betontegels 200x200x40mm, kleur grijs
- - - - - Aan te brengen strek betonstraatstenen, keifmaat, kleur wit

Meten in meters tenzij anders vermeld Materiaal in millimeters Hoogtematen in meters t.o.v. N.A.P.			
Nr	Datum	Wijziging	Tek
D1	24-05-2022	DIVERSE AANPASSINGEN	CvL
D0	28-11-2021	DEFINITIEF	JvDM
C0	01-10-2021	CONCEPT	JvDM

Opdrachtgever

Gemeente Utrecht

Projectomschrijving

Kanaleiland Noord-Noord

Tekeningomschrijving

Bestektekening

Aan te brengen nieuwe bovengrondse situatie

Adenauerlaan

Tekeningnummer

0413927.127-3-S-0201

Tekenaar

J. van der Marel

Projectleider

M. Vinkers

Status

DEFINITIEF

www.anteagroup.nl

Schaal

1:200

Formaat

A1-594x1260

Bladindelen

1 IN 3

Wijziging

D1