


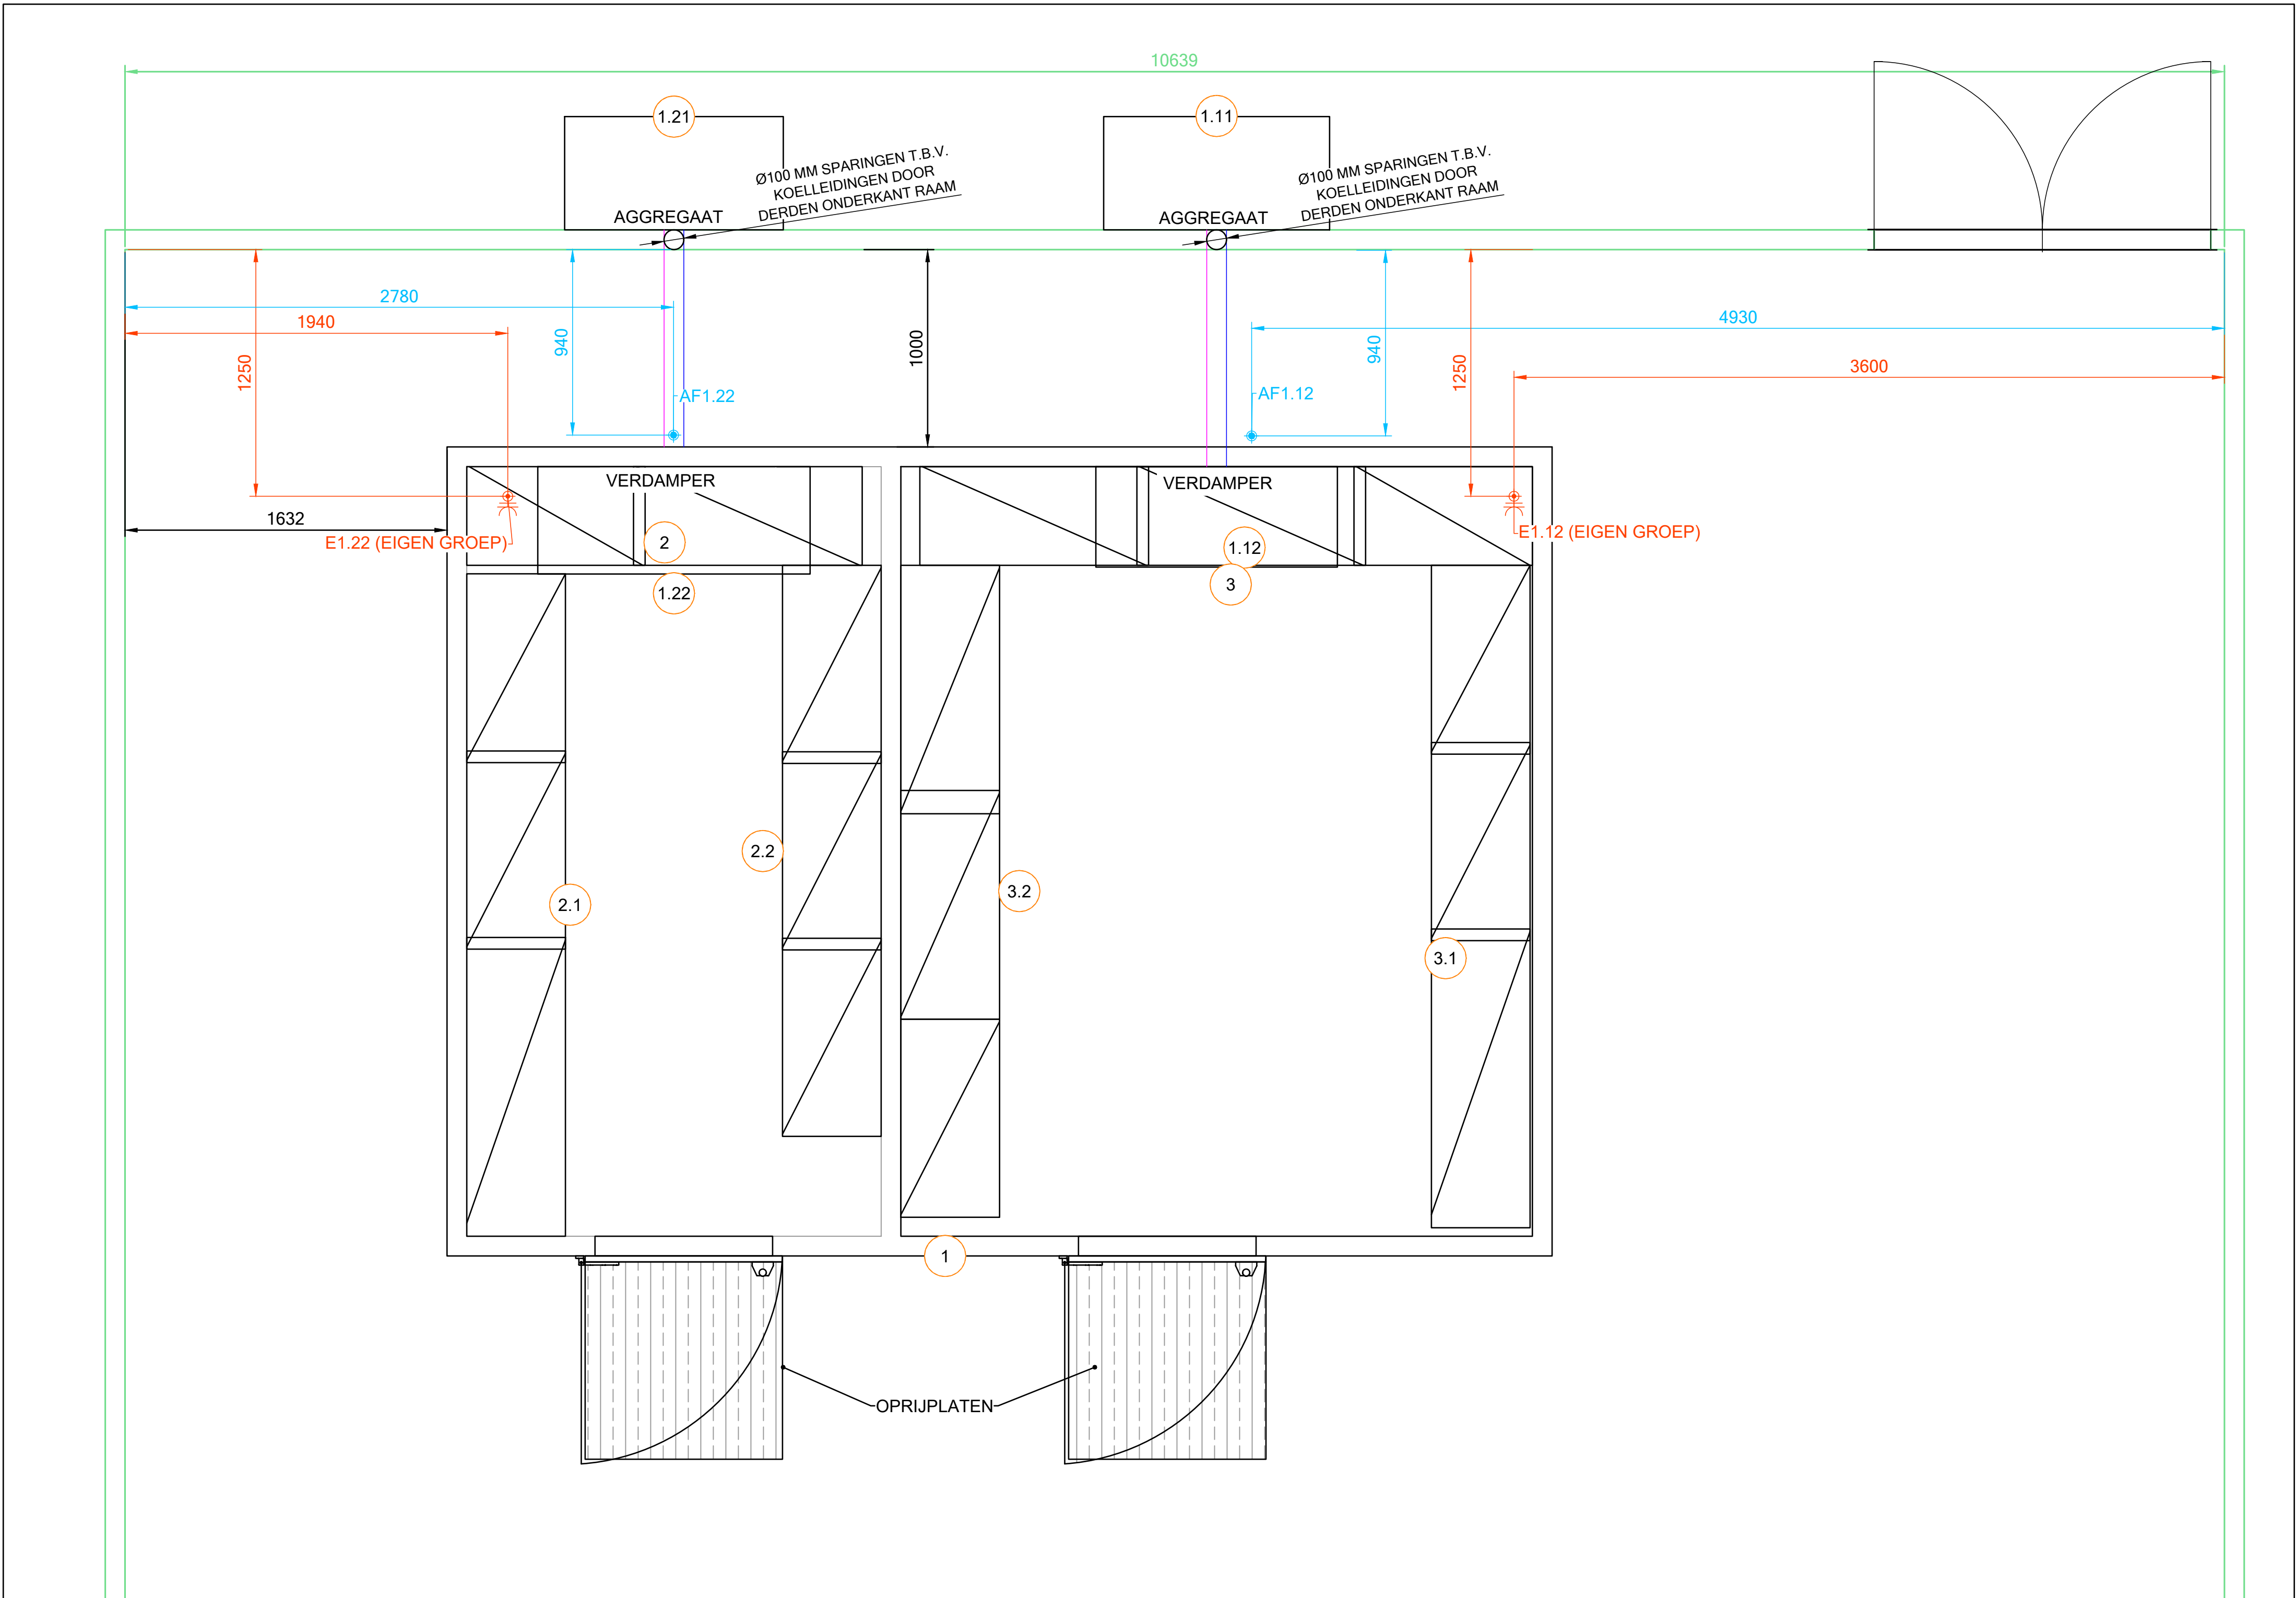

LET OP:

- Maatvoering kan afwijken, maatvoering nog niet gecontroleerd in bouw!
- Door derden op te geven Universele WCD's
- Door derden te leveren schrobben/vloergoten
- 400 V tot 11,04 kW 16A afzekeren, 400 V van 11,04 kW tot 22,08 kW 32A afzekeren
- Plafond en wanden dienen over voldoende draagkracht te beschikken t.b.v. hangende producten
- Hakvoort Professional is niet verantwoordelijk voor opgegeven aansluitingen t.b.v. bestaande, of door derden te leveren producten. Deze aansluitingen dienen ten alle tijden te worden gecontroleerd door de opdrachtgever

LEGENDA	
afkorting	te voorzien van:
WCD	contactdoos met randaarde
WCD-KABEL	contactdoos aan overlengthe kabel. te bevestigen door E-instalateur
CEE	CEE contactdoos
HOR	400V WCD horizontaal gedraaid
KABEL	kabel overlengthe 1500mm
A	aardpunt (6mm²)
KG	kookgroep 2x230V
SI	zie SCHEMA [X]
??	V en/of kW onbekend

POS	A.	BESCHRIJVING	ART.NR.	MERK	ELEKTRICITEIT E				AFVOER AF	
					V	H (MM)	KW	DE LEGENDA	Ø (MM)	H (MM)
1	1	KOEL/ VRIESCELCOMBINATIE	5026.972	-						
1.11	1	AGGREGAAT KOELCEL	9211.0622	-						
1.12	1	VERDAMPER KOELCEL	9180.1440	-	400	3000	2.37	WCD-KABEL	50	0
1.21	1	AGGREGAAT VRIESCEL	9211.0646	-						
1.22	1	VERDAMPER VRIESCEL	9180.1451	-	400	3000	1.3	WCD-KABEL	50	0
2	1	REKWERK	4467.170	FRANKE.						
2.1	1	REKWERK	4467.526	FRANKE.						
2.2	1	REKWERK	4467.179	FRANKE.						
3	1	REKWERK	4467.181	FRANKE.						
3.1	1	REKWERK	4467.526	FRANKE.						
3.2	1	REKWERK	4467.183	FRANKE.						

Gemeente Lelystad

TEKENING TYPE: Technische voorzieningen

OPDRACHTGEVER

Gemeente Lelystad
Kofschip 1
8223 EZ LELYSTAD

SCHAAI: 1:20

TEK. NR.: T.62216529-01

TEKENAAR: Algers

COORDINATOR: Akkerman

Platinaweg 21
8304 BL Emmeloord

FORMAAT: A1

PROJECT NR: E22.135

ADVISEUR: De Wildt

DATUM: 07-09-2022

+31 (0)527 635 635

www.hakpro.nl

info@hakpro.nl

HAKVOORT
PROFESSIONAL

3D-afbeeldingen zijn uitsluitend ter indicatie. Deze tekening blijft eigendom van Hakvoort Professional en mag zonder nadrukkelijke toestemming op geen enkele wijze worden gekopieerd. Auteursrecht voorbehouden