



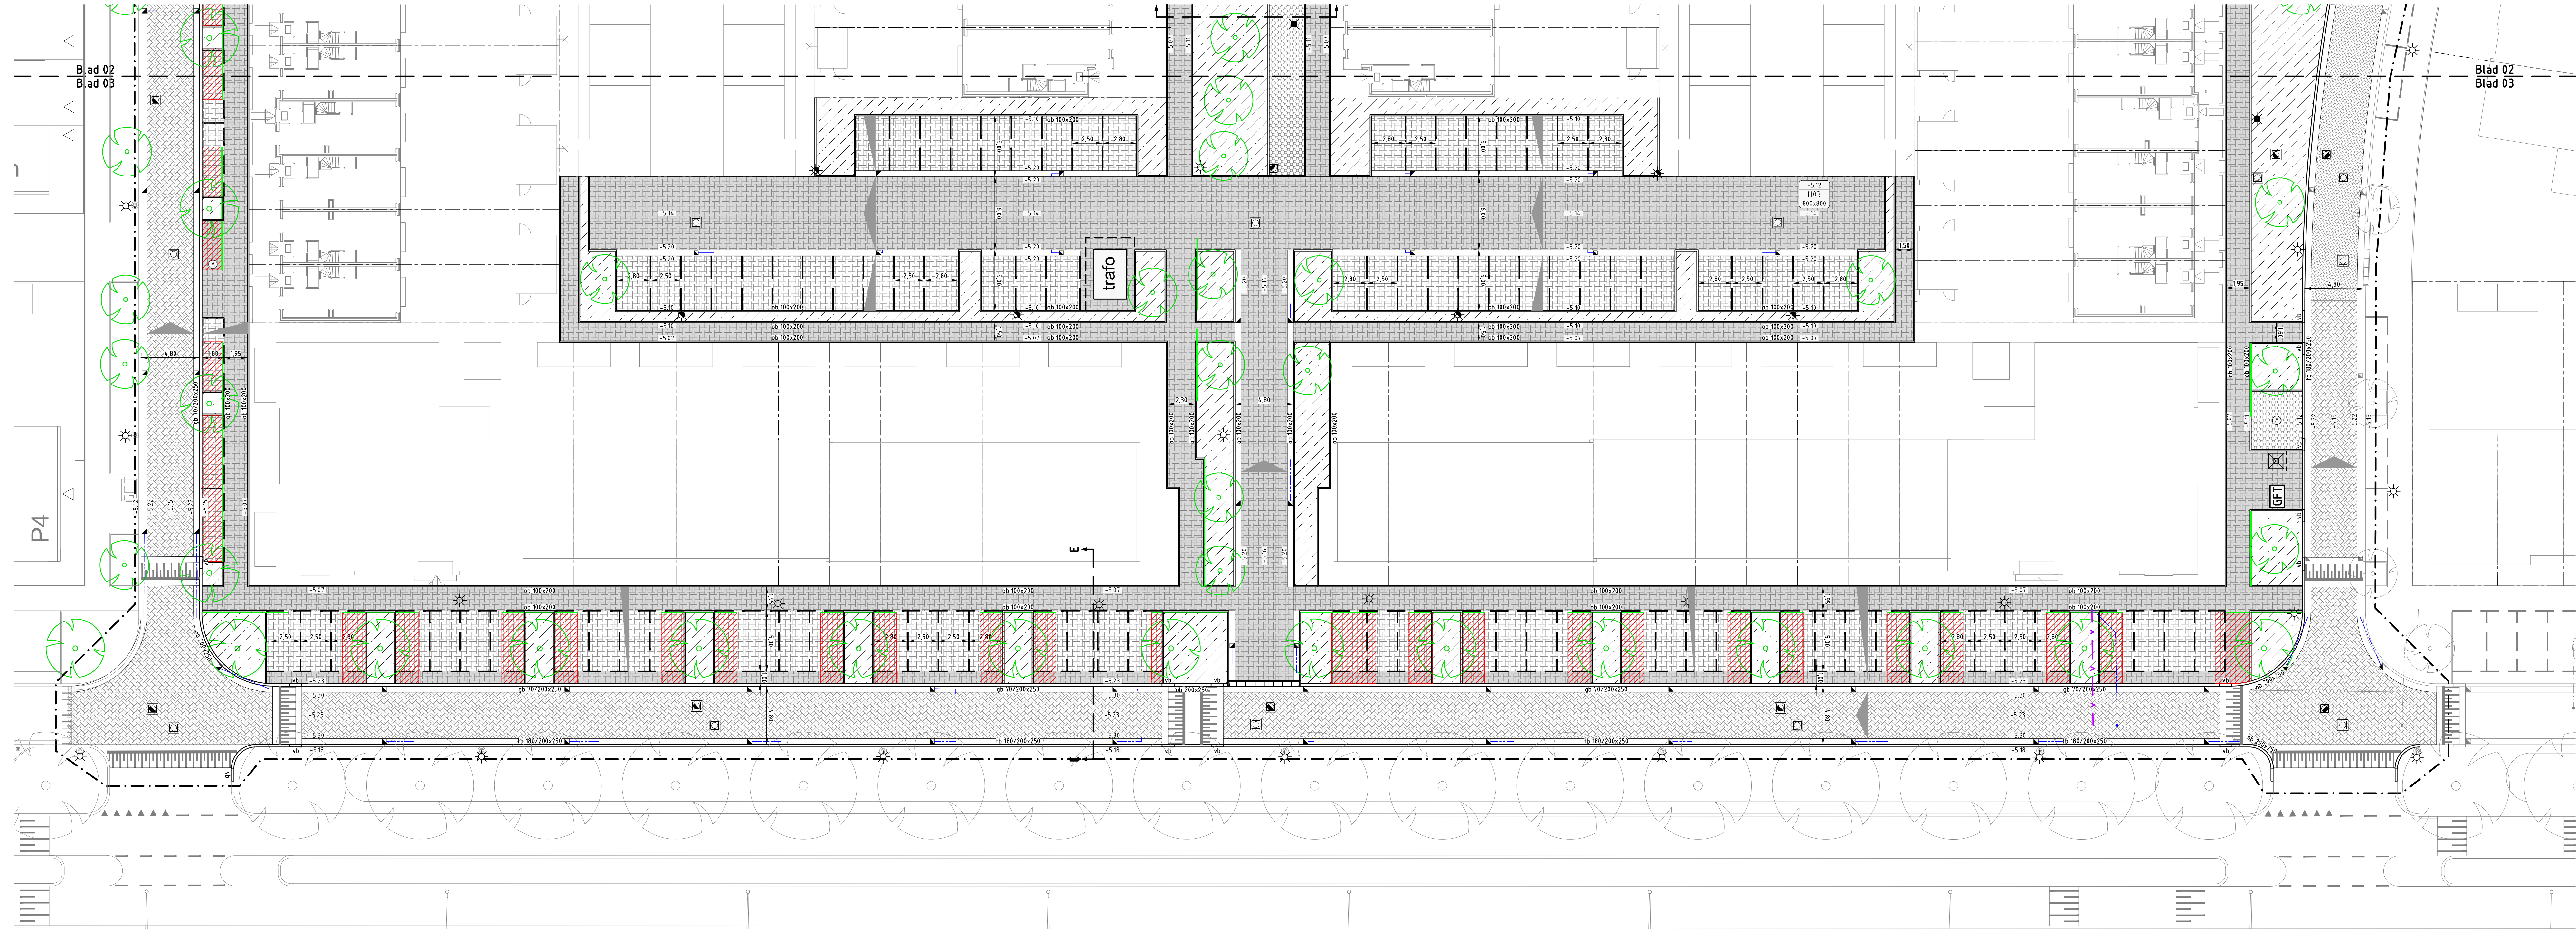

- Legenda**
- Werkgrens
 - Bestaande/toekomstige situatie
 - Bestaande perceelsgrens
 - Bestaande hoogte in meters ten opzichte van N.A.P.
 - Planhoogte in meters ten opzichte van N.A.P.
 - Afschotrichting
 - Aanbrengen kantopsluiting met type aanduiding
 - Aanbrengen inritbanden 450x200x750 mm
 - Aanbrengen 5-streks molgoot
 - Aanbrengen parkeerscheiding bss kf wit
 - Aanbrengen asfaltverharding
 - Aanbrengen bss kf Baleno puur bruin kv
 - Aanbrengen sbs kf Ravenna rood-bruin ev
 - Aanbrengen sbs kf Bruno rood-bruin ev
 - Aanbrengen grassteen
 - Aanbrengen bomenzand t.b.v. groeiplaatsverbetering bomen
 - Aanbrengen teelaarde t.b.v. groeiplaatsverbetering bomen
 - Aanbrengen wortelscherm
 - Opselplaats containers, aanbrengen tegel
 - Aanbrengen lichtmast conform verlichtingsplan (door derden, locatie indicatief)
 - Opnemen riolering PVC Ø125 mm
 - Aanbrengen kolkleiding PVC Ø125 mm met inlaat (tenzij anders aangegeven)
 - Bestaande DWA huisaansluiting aansluiten op riolering met PVC Ø125mm en inlaat (indien nodig)
 - Aanbrengen straatkolk
 - Aanbrengen putafdekkingen
 - Aanbrengen afzelpaal
 - Ondergrondse container (door derden)
 - Aanplanten boom (door derden)
 - Bestaande boom
- Groenvoorzieningen, speelvoorzieningen en verlichting door derden
- Aanleghoogtes in het werk te controleren
- Achterpaden door derden

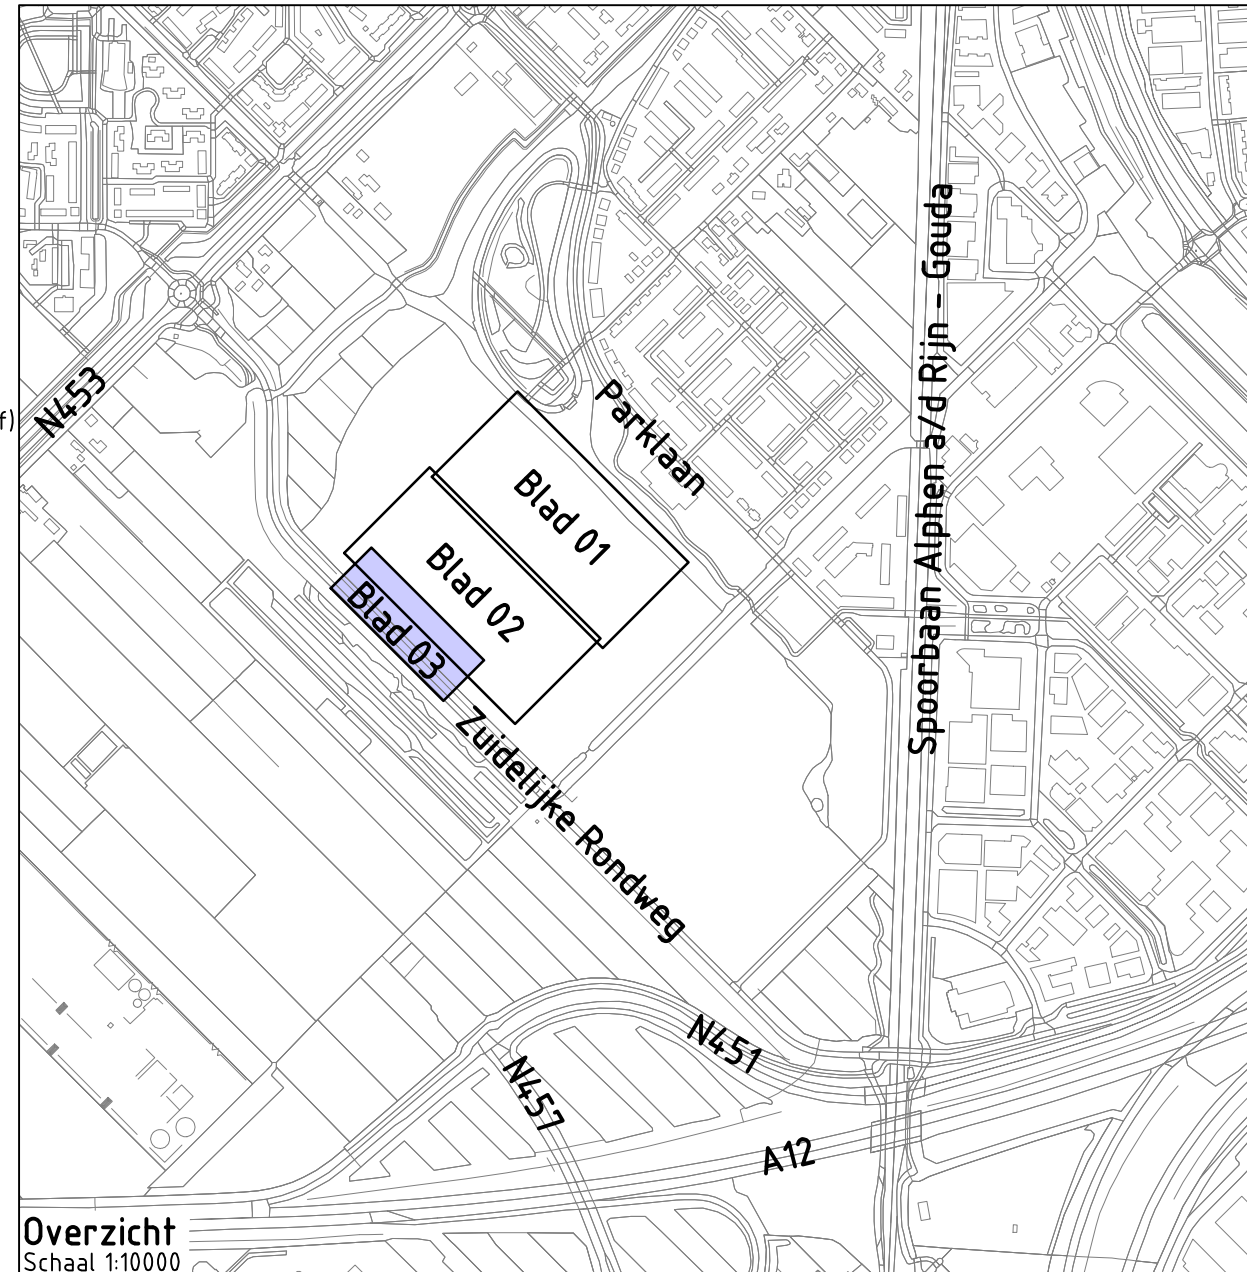

Project: Park Triangel		Grasveld Civiele Techniek B.V. Rijksweg 5a 5741 RR Beek en Donk tel. 0492 - 468219 www.grasveldct.nl info@grasveldct.nl	
Opdrachtgever: Gem CV Park Triangel			
Onderdeel: Woonrijp maken deelplan H+I1 - Afbouw		Fase: BE	
Blad 03		Versie: A	
Getekend: WJa	Schaal: 1:200	Fase: BE	
Goedgekeurd: CNo	Formaat: A2+4		
Projectnummer: G34-017-3.42	Tekening: 03 van 04		
Datum: 03-08-2022	Doc: 07 - Woonrijp maken Afbouw		