


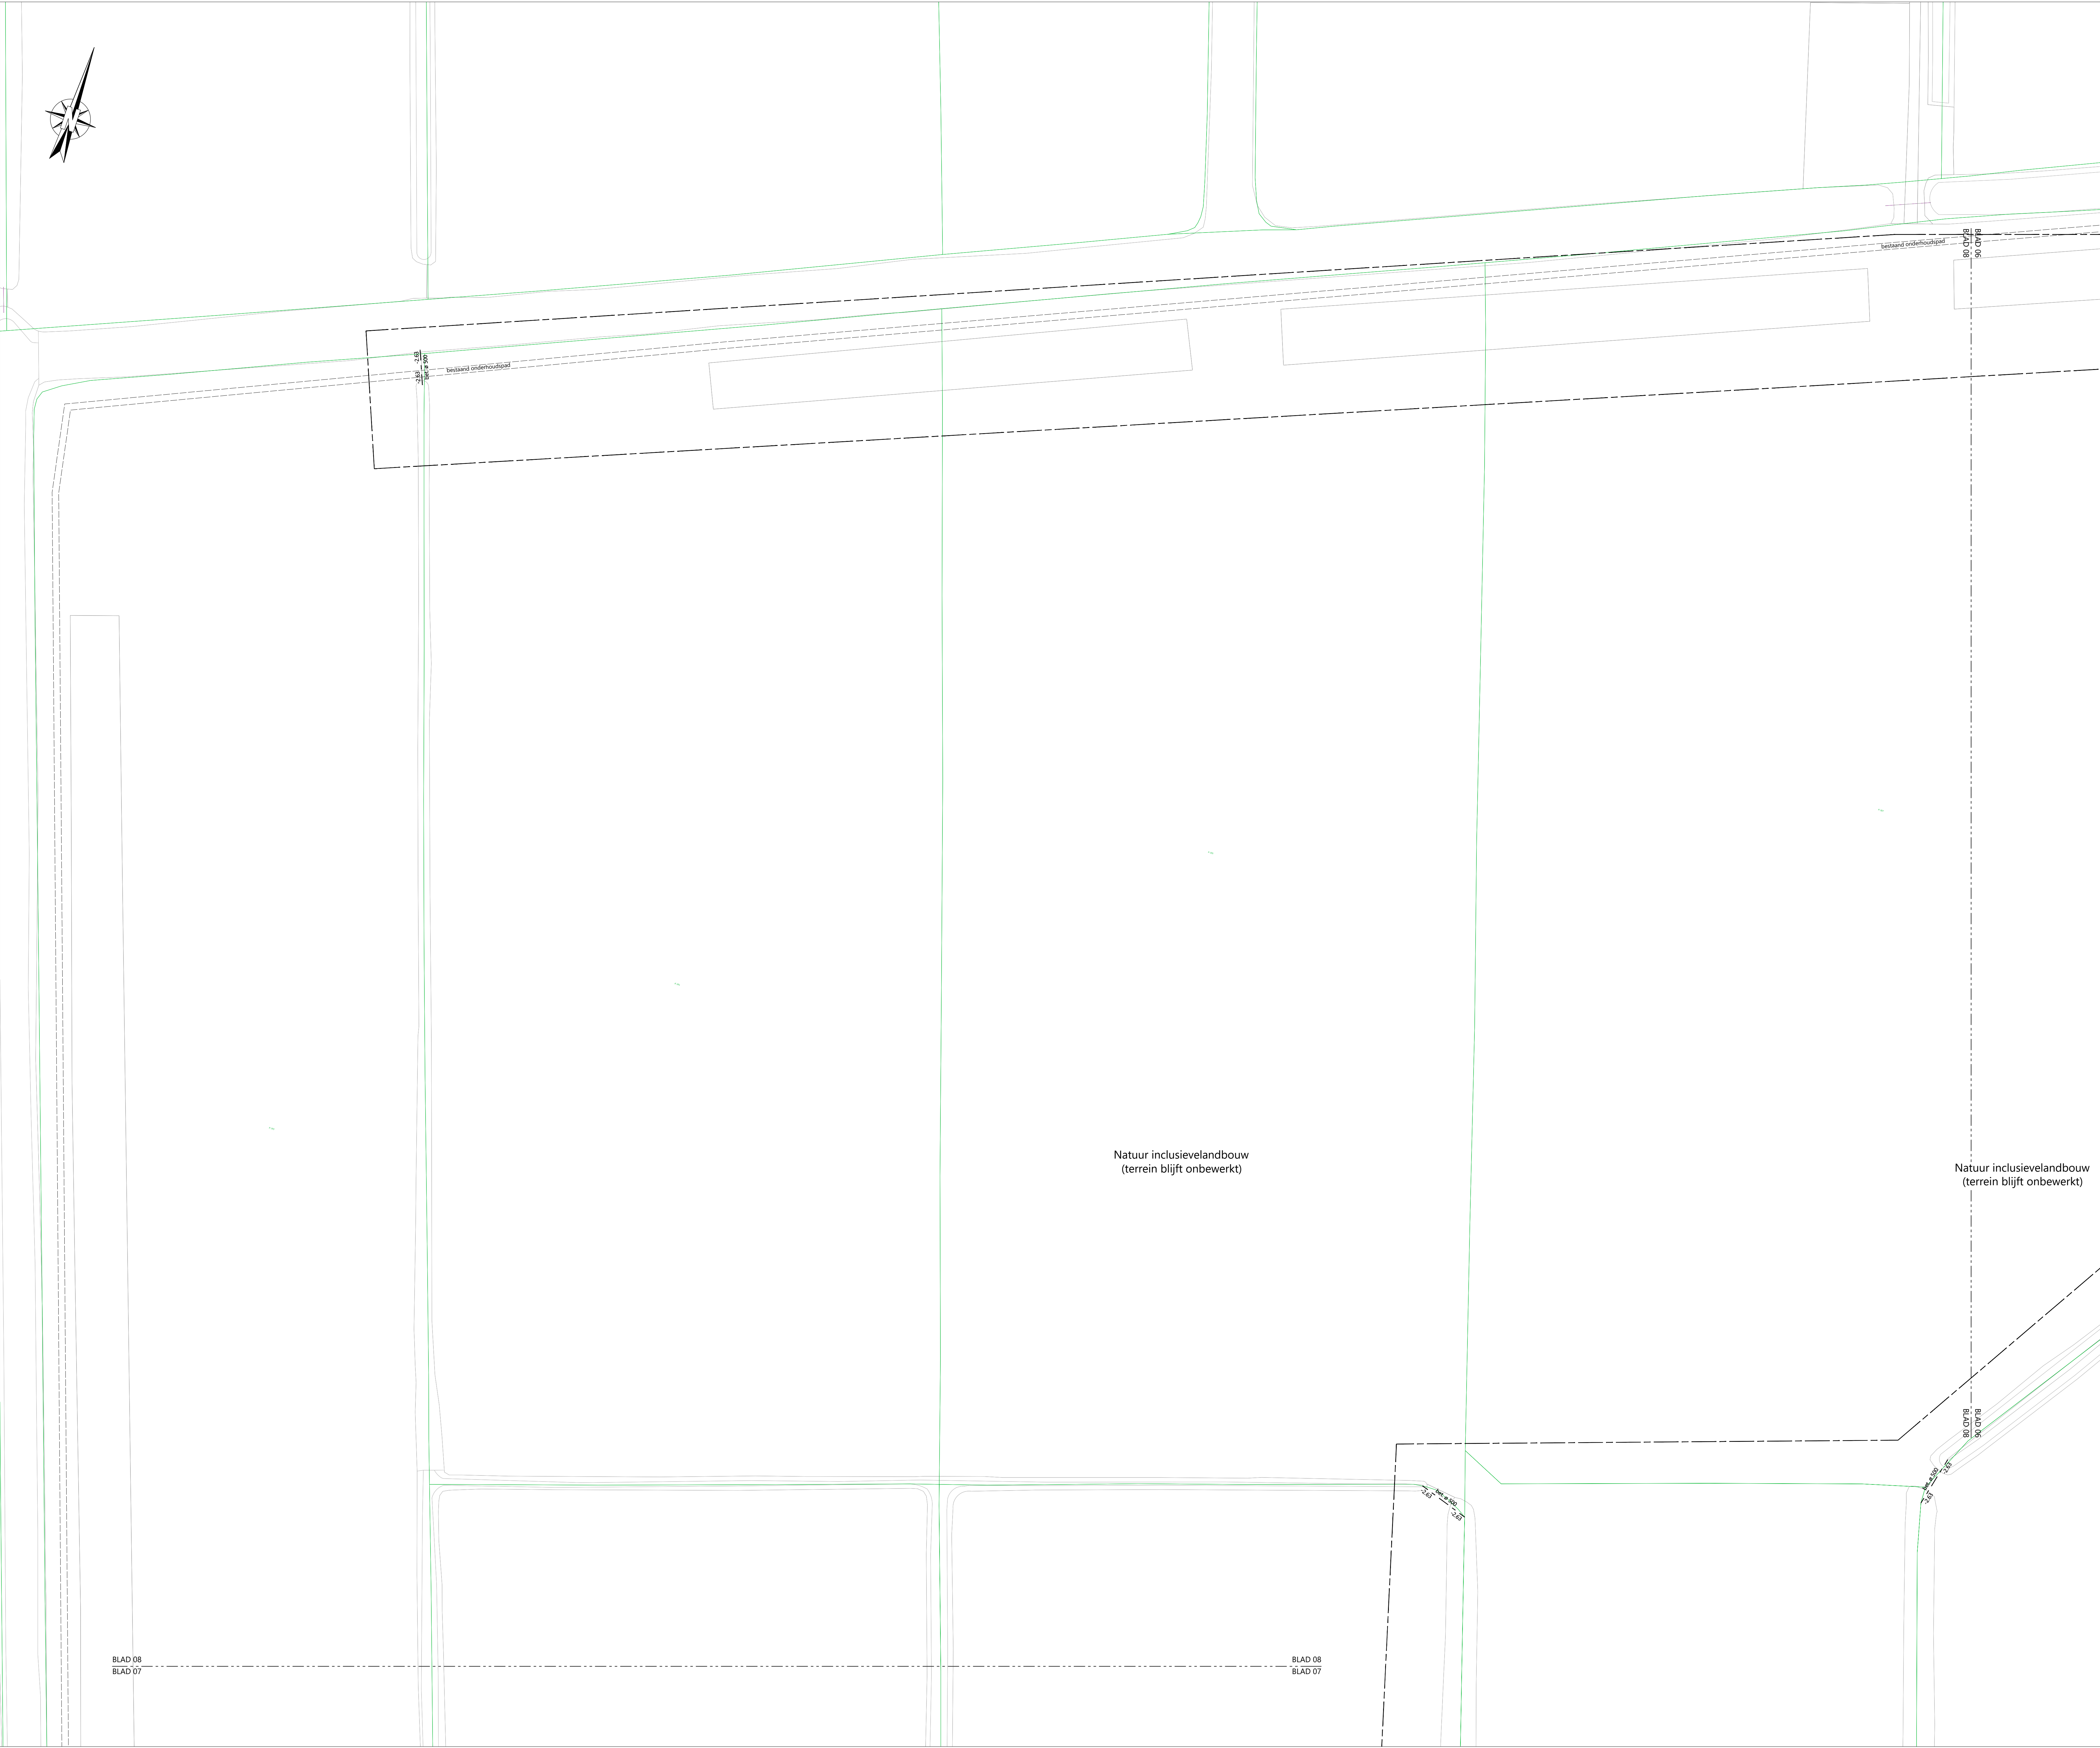

LEGENDA ALGEMEEN

- werkgrens
- kadastrale grens
- ontwerphoogte
- nutstracé
- tracé Liander (middenspanning)
- grens grenzone
- grens zonnepark
- uitgifte (fase 1)
- uitgifte (fase 2)

LEGENDA VERHARDINGEN

- aanbrengen opsluitband 120 x 200 mm
- aanbrengen trottoirband 180/200 x 250 mm, specie+steunrug
- aanbrengen densenband
- aanbrengen asfaltconstructie hoofdrijbaan:
 - 35 mm SMA-NL 11B
 - 50 mm AC 16 bin TL-IB
 - 50 mm AC 16 base OL-IB
 - 60 mm AC 22 base OL-IB
 - 400 mm menggranulaat 0/31.5
 - 500 mm zand
- aanbrengen constructie fietspad:
 - 35 mm AC 11 surf DL-A
 - 70 mm AC 22 base OL-A
 - 200 mm menggranulaat 0/31.5
 - 300 mm zandbed
- aanbrengen inritconstructie calamiteiten route:
 - 120 mm grasbetontegels 600x400 mm, grijs
 - 50 mm straatlaag straatzand
 - 250 mm menggranulaat 0/31.5
- aanbrengen inritconstructie landbouw:
 - betonstraatstenen keformaat in elleboogverband, kleur grijs
 - 50 mm straatlaag straatzand
 - 250 mm menggranulaat 0/31.5
- aanbrengen verharding:
 - 60mm DurEco-mix SIO
 - 150 mm menggranulaat 0/31.5

LEGENDA TERREININRICHTING

- aanbrengen verkeersbord, soort en locatie volgens situatietekening
- voorstellocatie lichtmast
- aanbrengen afrastering, houten palen h=1,00m h.o.h, 5,00m met gaas
- aanbrengen geleiderail
- aanbrengen markering, type volgens situatietekening

LEGENDA WATERHUISHOUDING

- aanbrengen trottoirkolk, type TRK-8372/105
- aanbrengen VWA inspectieput met putnummer, putdekselhoogte en inwendige putafmeting
- aanbrengen HWA inspectieput met putnummer, putdekselhoogte en inwendige putafmeting
- aanbrengen pompput (door derden)
- aanbrengen vuilwater riool (VWA) met materiaal, diameter en b.o.b, kleur grijs
- aanbrengen hemelwater riool (HWA) met materiaal, diameter en b.o.b, kleur rood/bruin
- aanbrengen duiker met materiaal, diameter en b.o.b
- tracé persleiding met materiaal, diameter en b.o.b (aanleg door derden)
- HWA-uitlegger bedrijfsaansluiting, pvc ø250mm, kleur rood/bruin
- VWA-uitlegger bedrijfsaansluiting, pvc ø250mm, kleur grijs
- kolkaansluiting van pvc, kleur: rood/bruin

LEGENDA GRONDWERK

- grondwerk voor kavels fase 1 kavels afwerken op -1.00 N.A.P
- grondwerk voor kavels fase 2 kavels afwerken op -1.00 N.A.P
- grondwerk zonnepark, terrein volledig afwerken op -1.15 N.A.P (aanleg zonnepark door derden)
- dempen bestaande watergang
- verschralen bermen
- grondwerk t.b.v. plas-dras zone
- aanbrengen zancunet tot 0,50m -M.V.
- aanpassen / nieuw te graven watergang

LEGENDA BESTAANDE KABELS EN LEIDINGEN

- datatransport
- laagspanning
- middenspanning
- gas hoge druk
- gas lage druk
- bestaande hoogspanningsmast, rondom de mast mag geen grond verlagings/ophoging plaats vinden (verschralen grond wel mogelijk)
- buisleiding gevaarlijke inhoud
- waterleiding
- persriool
- vrijerval riool
- landelijk hoogspanningsnet (bovengronds)



Opmerking:
* Meetvoering in meters
* Materialen in millimeters, tenzij anders aangegeven
* Hoogten in meters t.o.v. N.A.P.

1	2	
1	2	

OPDRACHTGEVER:
GEMEENTE HEERENVEEN

PROJECT:
ONTWIKKELING KNO TE HEERENVEEN

ONDERDEEL:
UO
Situatie

SCHAAL: 1:500

PROJECTNR: 21032223

TEKENINGNR: S01

FORMAAT: A0

BLAD: 08 van 09

Meer waarde aan ruimte

Roelofs

Postadres:
Postbus 12 7963 ZG Den Ham
Bosveldweg 8 7963 PM Den Ham
T +31 (0)546 67 88 88
E info@roelofs.nl
Twee vestigingen in:
Steenwijk Weerdestad
Stadskanaal Weesp