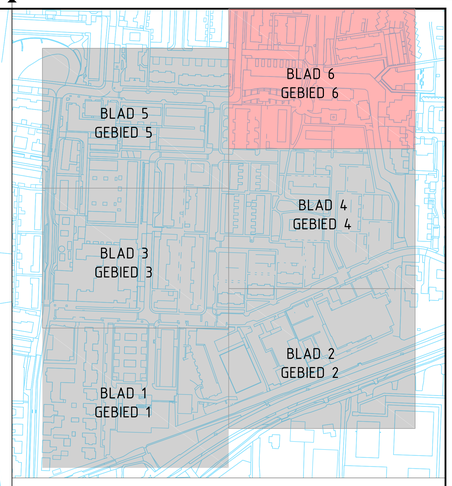


## BESTAANDE SITUATIE:

- BESTAANDE SITUATIE
- 18 GEVELLIJN BEBOUWING MET HUISNUMMER
- HEKWERK
- BESCHOEING
- PARKEREN OP EIGEN TERREIN
- TE HANDHAVEN BOOM

## BESTAANDE RIOLERING:

- GEMAAL RIOLERING
- KAST RIOLERING
- INSPECTIEPUT VUIL- EN HEMELWATER STELSEL
- POMP- / OVERSTORT- / VERDEKTE PUT

## BESTAANDE/ TE HANDHAVEN VERHARDING:

- MATERIAALGRENS
- INRITBAND
- BETONTEGELS 300x300 MM
- BETONSTRAATSTEEN KEIFORMAAT
- WEGMARKERING - TALUDSTREPEN BETONSTRAATSTENEN
- WEGMARKERING - LANGS STREEP
- WEGMARKERING - VOETGANGERSOVERSTEEKPLAATS

## ONDERGRONDSE INFRA:

- BRANDKRAAN (ONDERGRONDS) HANDHAVEN / OP HOOGTE STELLEN
- WATERAFSLUITER (ONDERGRONDS) HANDHAVEN / OP HOOGTE STELLEN
- GASAFSLUITER (ONDERGRONDS) HANDHAVEN / OP HOOGTE STELLEN
- PELBUIS (ONDERGRONDS) HANDHAVEN / OP HOOGTE STELLEN
- KAST OPENBARE VERLICHTING HANDHAVEN / OP HOOGTE STELLEN
- KAST ELEKTRA HANDHAVEN / OP HOOGTE STELLEN
- KAST DATA HANDHAVEN / OP HOOGTE STELLEN

## DIVERSEN:

- WERKTERREIN; VOOR ZOVER NIET AANGEGEVEN IS TOT AAN DE ERFGRENS WERKTERREIN
- 5.00 MAATVOERING
- dorpel -0.79 BESTAANDE DORPEL / VLOER / STOEPHOOGTE
- -1.48 BESTAANDE MAAIVELDHOOGTE
- B27 GRONDBORING MET BOORNUMMER
- P1 DWARSPROFIEL

ALLE AFMETINGEN IN METERS, TENZIJ ANDERS AANGEGEVEN.
HOOGTEMATEN IN METERS T.O.V. NAP.
DETAILS IN MM.

## PEILGEGEVENS:

BOUT
Bout nr. BGA15
Bouthoogte 0.434± m N.A.P.
ADRES: H.Dunantstraat (trafo)
OMSCHRIJVING: ZZ op uit rechterhoek

STREEFPEIL GEBIED bergambacht
-1.84± m N.A.P.
Ijsselbesluit 2011

## VERWIJDEREN SITUATIE:

- BANK / AFVALBAK
- VOETGANGERSSLUIS
- LICHTMAST
- VR+100 15 30 VERKEERSBORD MET ONDERBORD / STRAATNAAMBORD
- KUNSTSTOF- / BETONNEN- / STALEN BEWEEGBARE TROTTOIRPAAL
- FIETSENSTANDAARD
- AFVALCONTAINER
- SPEELTOESTEL
- BOOMKRANSBAND
- GRAS / BEPLANTING
- boom

## TE VERWIJDEREN RIOLERING:

- INSPECTIEPUT GEMENGD STELSEL
- INSPECTIEPUT VUILWATER STELSEL
- INSPECTIEPUT HEMELWATER STELSEL
- GEDEELTELIJK SLOPEN INSPECTIEPUT
- TROTTOIR- / STRAATKOLK
- LAMELLENFILTER HEMELWATER STELSEL

## TE VERWIJDEREN VERHARDING:

- MATERIAALGRENS
- TROTTOIRBAND 130/150x250 MM
- OPSLUITBAND 60x200 MM
- OPSLUITBAND 100x200 MM
- OPSLUITBAND 150x250 MM
- GAZONBAND 100x200 MM
- STOOTBAND (DUBBEL) 900x200x200 MM
- INRITBAND 450x1000x200 MM
- INRITBAND 550x500x200 MM
- INRITBAND 750x500x200 MM
- 20x30 BETONTEGELS 300x300x45 MM HALFSTEENSVERBAND MET KLEUR
- 30x30 GSTRATTEGELS 300x300x60 MM BLIKVERBAND MET KLEUR
- 30x30 BETONTEGELS 300x300x70 MM HALFSTEENSVERBAND MET KLEUR
- 20x20 BETONTEGELS 200x200x60 MM HALFSTEENSVERBAND MET KLEUR
- KF BETONSTRAATSTEEN KEPERVERBAND MET FORMAAT EN KLEUR
- KF BETONSTRAATSTEEN ELLEBOOGVERBAND MET FORMAAT EN KLEUR
- KF BETONSTRAATSTEEN HALFSTEENSVERBAND MET FORMAAT EN KLEUR
- BS STRAATKAASTEEN HALFSTEENSVERBAND MET FORMAAT EN KLEUR
- WEGMARKERING - ONDERBROKEN STREEP (0.21 M)
- BETONSTRAATSTENEN VERVANGEN DOOR BSS ROOD
- WEGMARKERING - TALUDSTREPEN BETONSTRAATSTENEN
- WEGMARKERING - VOETGANGERSOVERSTEEKPLAATS

## KLEUR VERHARDING:

| | |
|---|---|
| GR | GRIJS |
| RO | ROOD |
| ZW | ZWART |
| HP | HEIDEPAARS |
| TC | TERRACOTTA |
| GE | GEEL |
| AN | ANTRACIET |
| BR | BRUIN |
| MA | MANGAAN |

## OVERZICHT BESTEKTEKENINGEN:


- BESTAANDE- EN TE VERWIJDEREN SITUATIE BLAD T01 tm T06
- RIOLERINGSWERKZAAMHEDEN VERWIJDEREN BLAD T07 tm T12
- RIOLERINGSWERKZAAMHEDEN NIEUW BLAD T13 tm T18
- NIEUWE SITUATIE BLAD T19 tm T24
- KABELS EN LEIDINGEN BLAD T25 tm T30
- FUNDERINGSTEKENING BLAD T31
- PROFIELEN BLAD T32 en T33
- DETAILS BLAD T34 en T35
- BEBORDINGSPLAN BLAD T92
- NIEUWE SITUATIE (KLEUR) BLAD T99


| | | | | |
|---|---|---|---|---|
| RT | a | | | |
| WT | a | | | |
| CT | a | 01-11-22 | EAS | JW |
| DD | a | 14-10-21 | EAS | |
| VO | a | | | |
| SO | a | 25-05-20 | eas | |
| versie | | datum | getekend | gecontroleerd |

# Bergambacht
# Reconstructie
# Henry Dunantstraat
# Meidoornstraat
# Contract tekening
## Bestaande Situatie-gebied 6

tekening: BGA1902-CTa
bladen: T06 van bladen
schaal: 1 : 200
formaat: A0

datum: 01-11-22
getekend: E.A.Selsky
geautoriseerd: J.Westbroek


gemeente Krimpenerwaard
Dorpsplein 3
2821AS Stolwijk
t: 0182
krimpenerwaard.nl

IKW Ingenieursbureau Krimpenerwaard
Ingenieursbureau Krimpenerwaard
Raadhuisplein 6
2922 AD Krimpen aan den IJssel
ikw.nl