
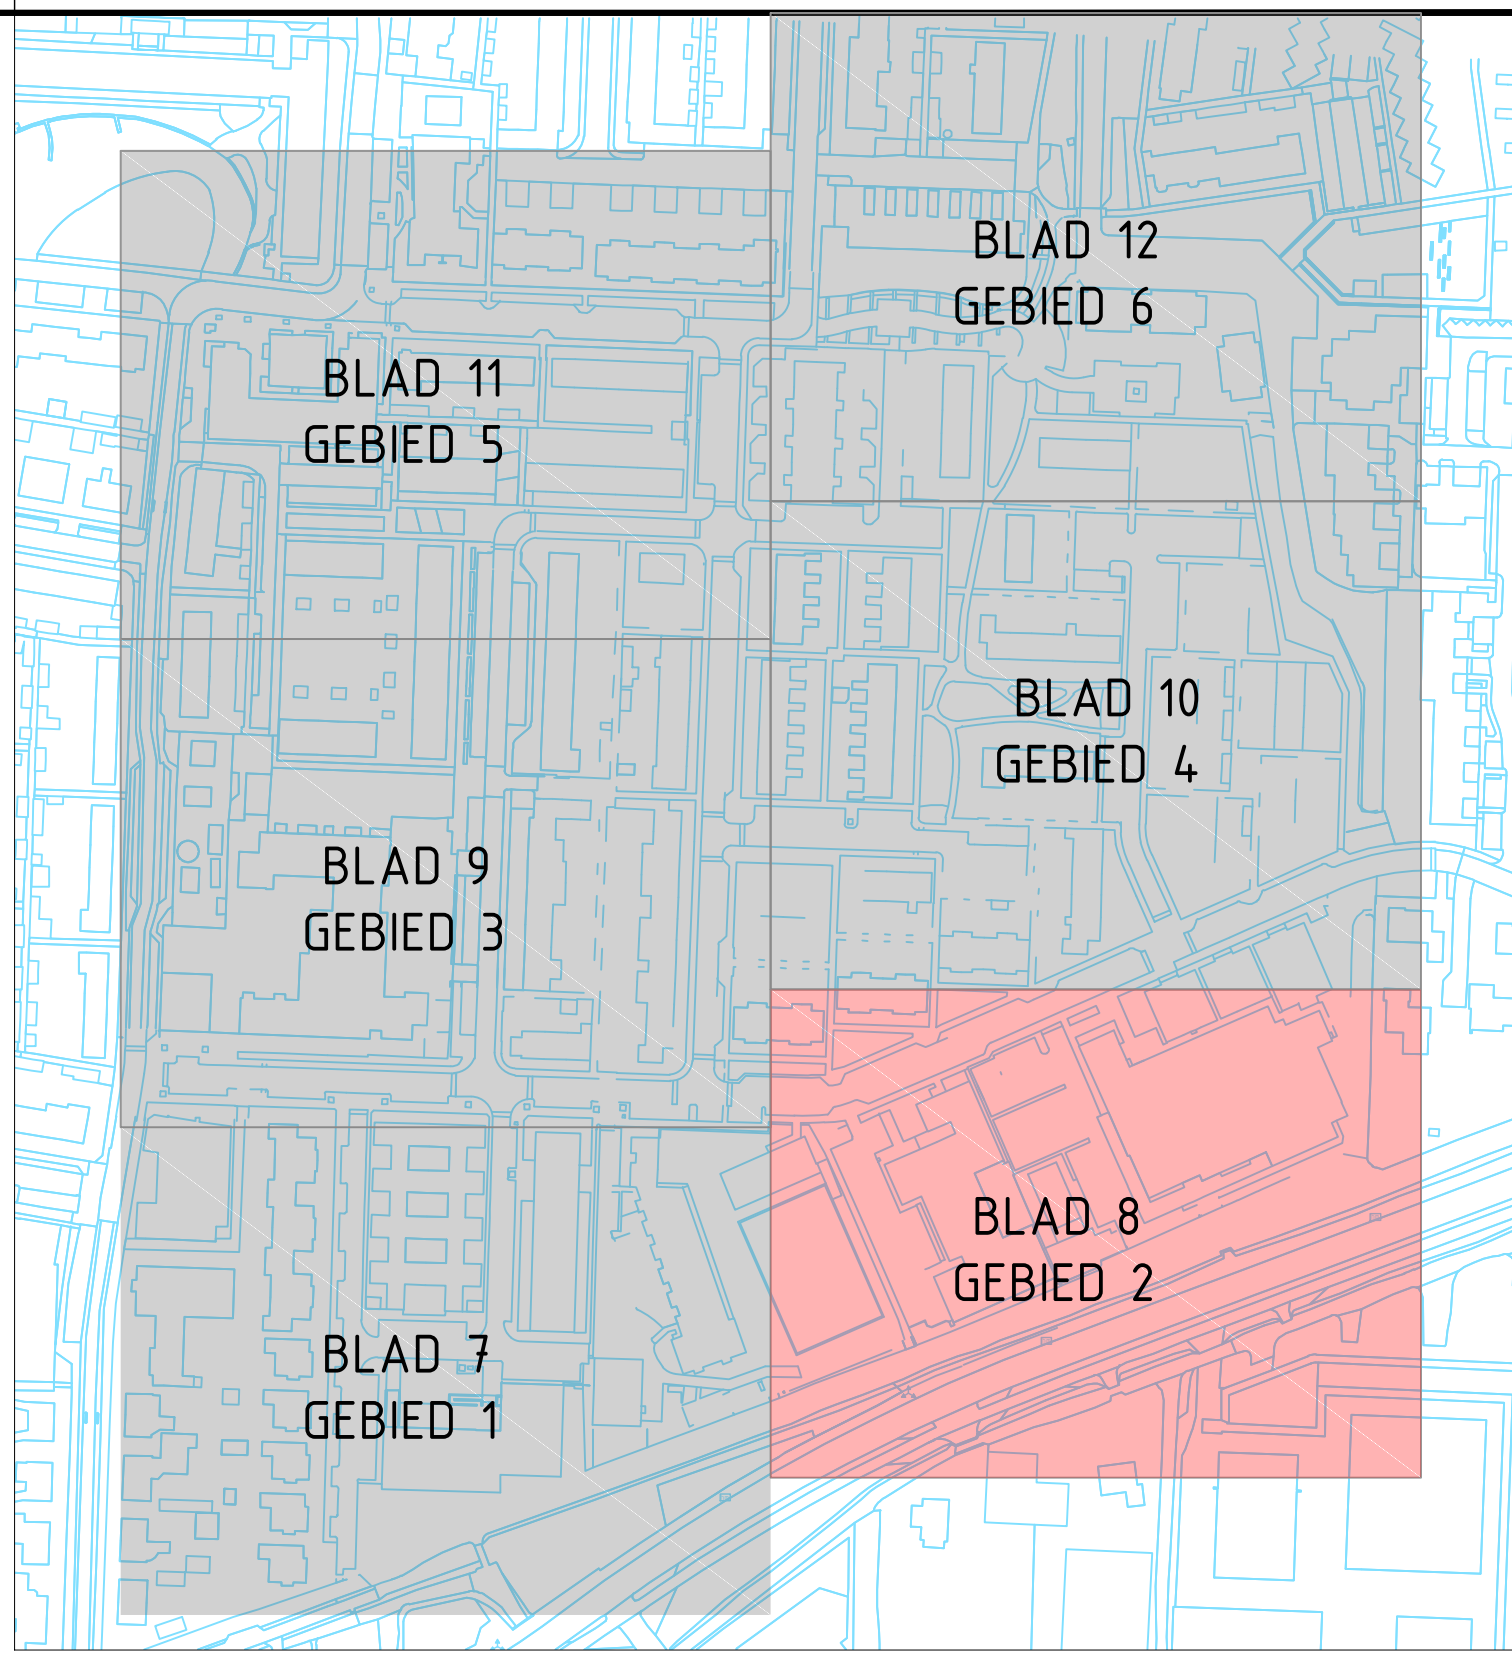


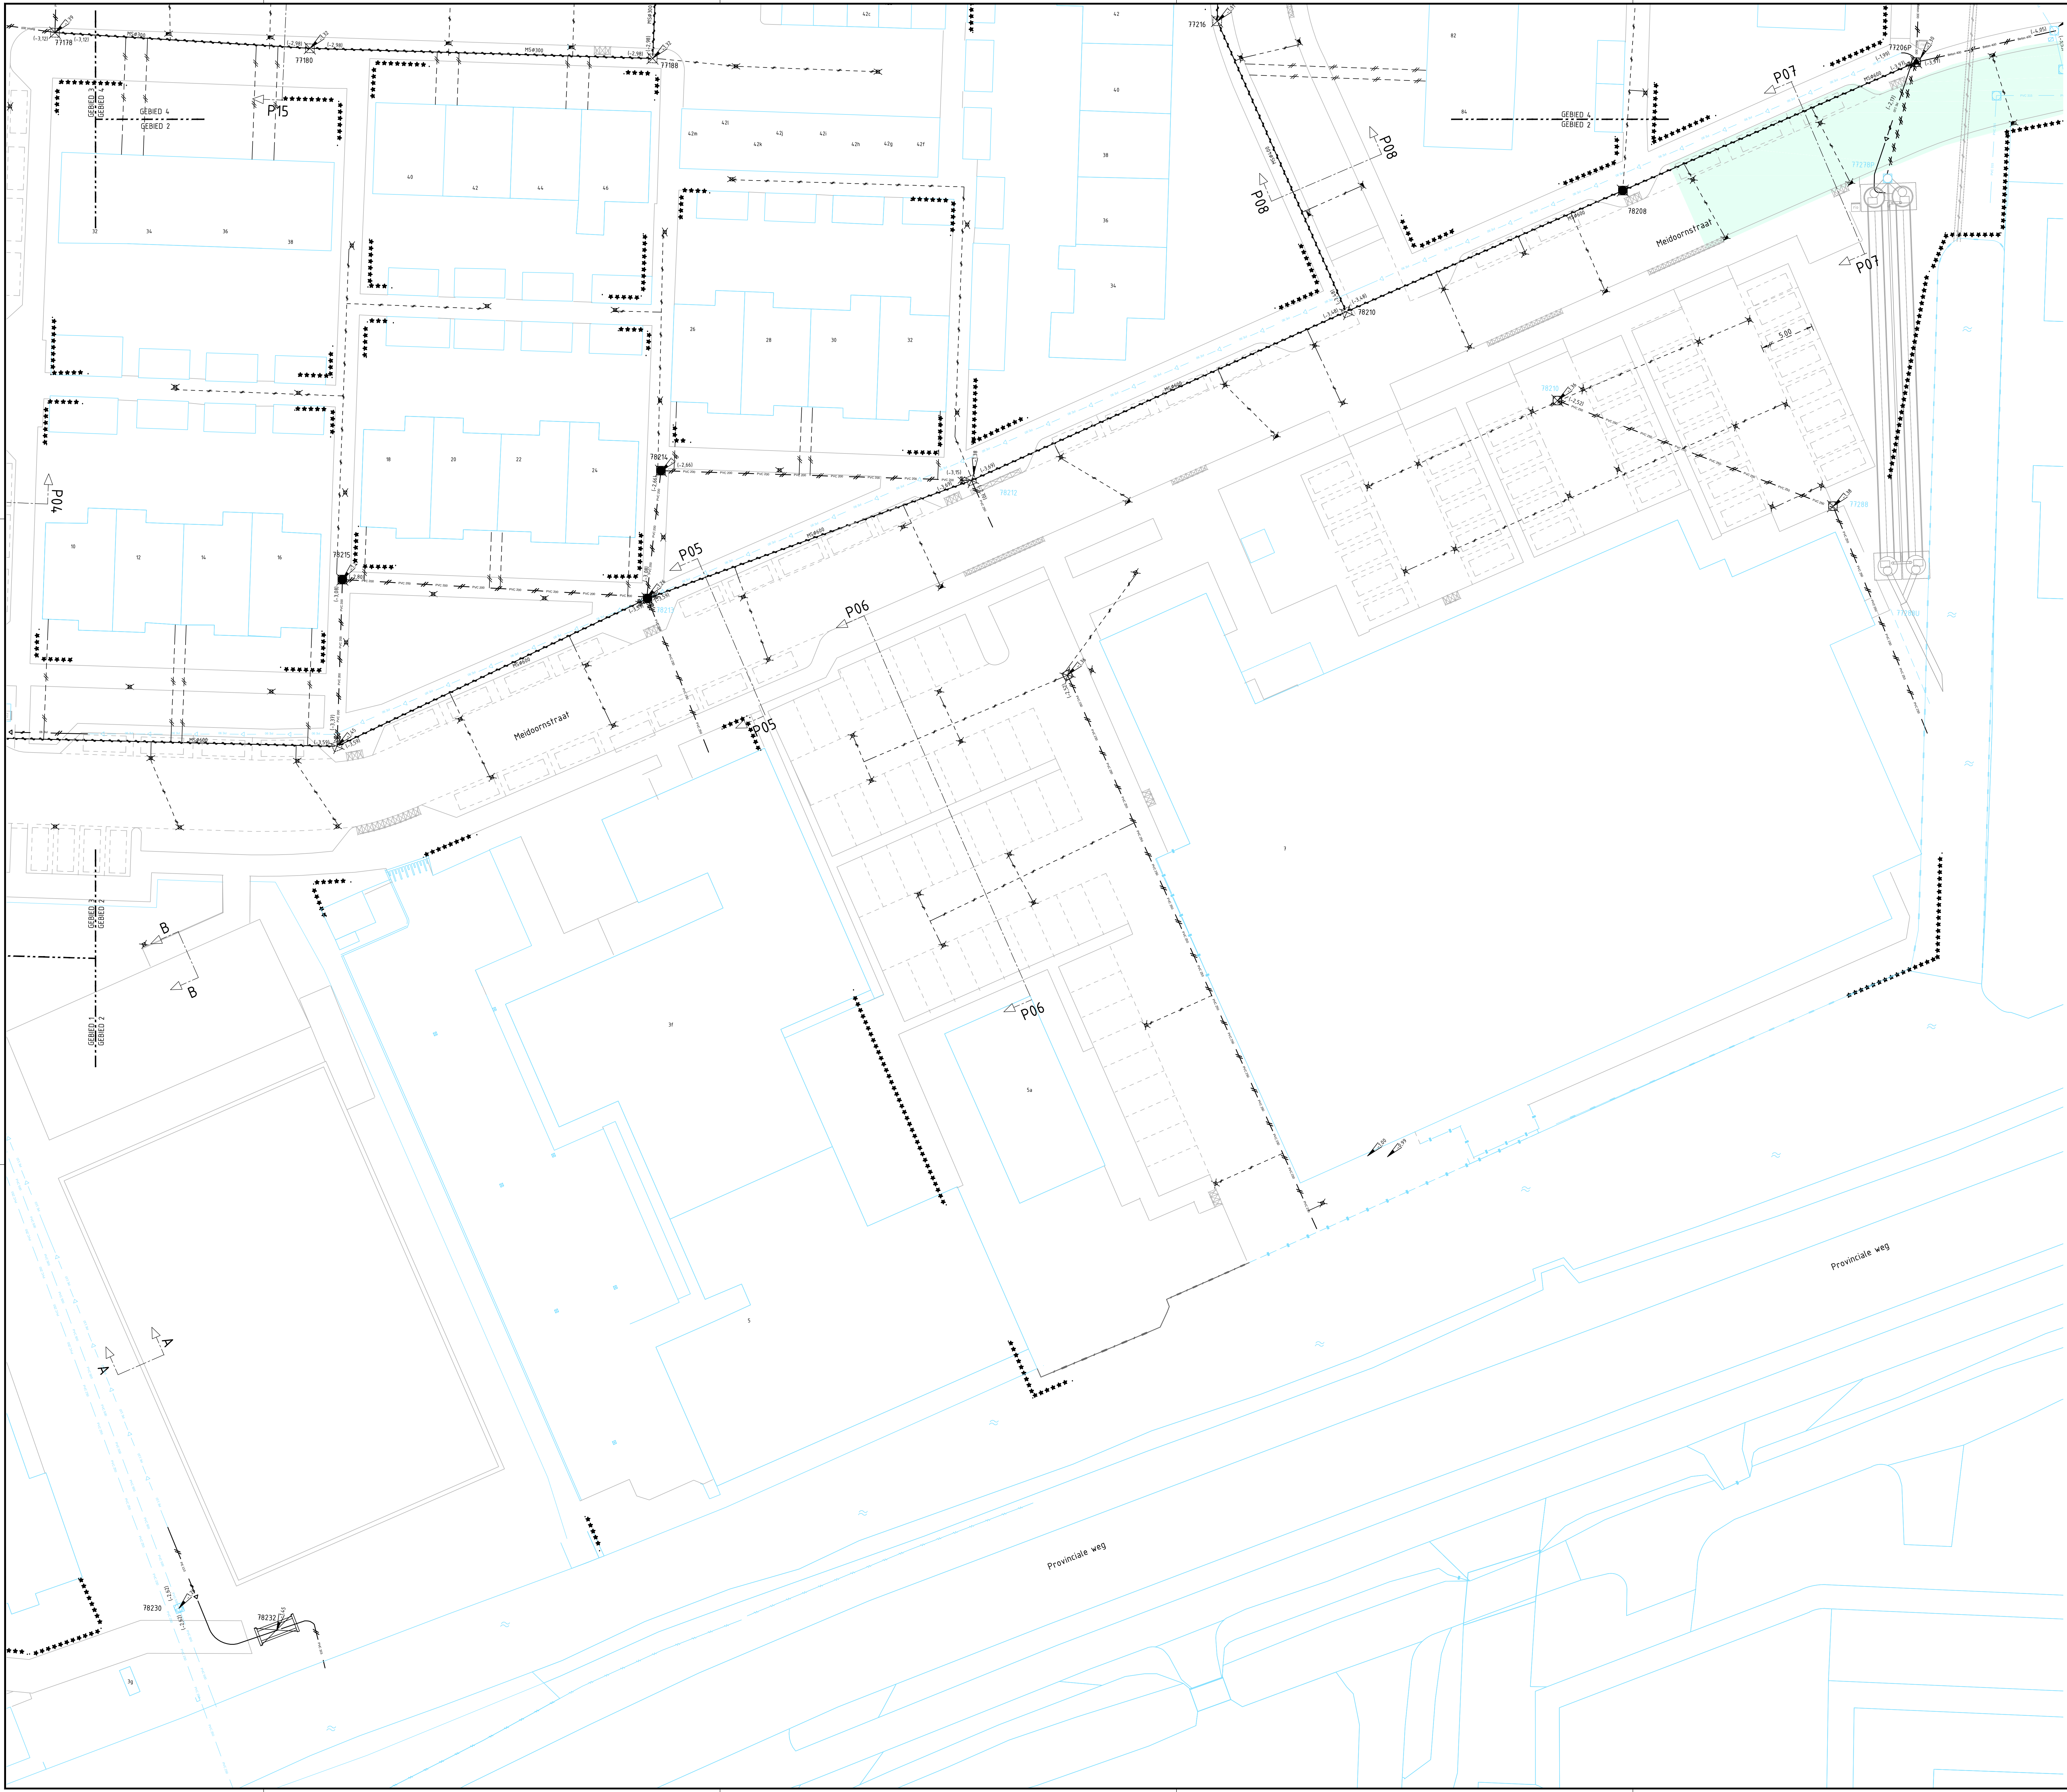

BESTAANDE SITUATIE:

- 18 BESTAANDE SITUATIE
- GEVELLIN BEROERING MET HUISNUMMER
- HOEWERK
- BESCHODING
- TE HANDHAVEN BOOM
- EPS FUNDERING

BESTAANDE RIOLERING:

- GENAAL RIOLERING
- KAST RIOLERING
- OP HOOGTE STELLEN
- INSPECTIEPUT GEWOND STELSEL
- INSPECTIEPUT VUL- EN HEWELWATER STELSEL
- POMP- / OVERSTORT- / VERDEKTE PUT
- TROTTOIR- / STRAATKOLK
- DWA beton xxx
- HWA PVC xxx
- VWA PVC xxx
- PEROLELING
- PUTKESLHOOGTE

ONDERGRONDSE INFRA:

- BRANDKRAAN
- OP HOOGTE STELLEN DOOR DERDEN
- POLBUS OP HOOGTE STELLEN
- KAST ELEKTRA
- OP HOOGTE STELLEN DOOR DERDEN
- KAST DATA
- OP HOOGTE STELLEN DOOR DERDEN

BESTAANDE VERHARDING:

- MATERIAALGREN
- BESTAANDE VORKANTBAND

DIVERSEN:

- WERKTERREN, VOOR ZOVER NIET AANGEGEVEN
- IS TOT AAN DE OPMERING WERKTERREN
- DAWSPROFIEL DE TERSING TXX EN TXX
- HOOGTEMATEN IN METERS T.O.V. NAP
- DETAILS IN PPM

PELGEGEVENS:

- Blad nr. 15
- Buithoogte: 0,47m n.N.A.P.
- ADRES: H Dunantstraat 1 (tratu)
- OPSCHEURING 22 en uit rechtshand

STREEPFEL: GEBIED Bergambacht
September 2019

TE VERWIJDEREN RIOLERING:

- INSPECTIEPUT GEWOND STELSEL
- INSPECTIEPUT VUL- EN HEWELWATER STELSEL
- LAKELLENFILTER HEWELWATER STELSEL
- POMP- / OVERSTORT- / VERDEKTE PUT
- GEDEELTELIJK SLOPEN INSPECTIEPUT
- GEWOND - PVC RIOL
- xxx = DIAMETER
- HEWELWATER - PVC RIOL
- xxx = DIAMETER
- VULWATER - PVC RIOL
- xxx = DIAMETER
- RIOL. VOORSCHRIJVEN MET MATERIAAL
- xxx = DIAMETER
- PEROLELING
- xxx = DIAMETER
- DORER
- POL-TESTER 9000 PM
- RIOLKAAANLIJTING
- PVC GIES OP BETON 400 / 400 PM
- DOPSTOER- / STRAATKOLK
- PUTKESLHOOGTE

LET OPM:

- RIOLKAAANLIJTINGEN ZIJN INDIKATEER INDIKATEER

OVERZICHT BESTEKENINGEN:

- BESTAANDE - EN TE VERWIJDEREN SITUATIE
- RIOLKAAANLIJTINGEN VERWIJDEREN
- RIOLKAAANLIJTINGEN NIEUW
- NIETWAT SITUATIE
- KANALIS EN LEIDINGEN
- FUNDAMENTESTUKEN
- PROFIELEN
- DETAILS
- VERBODINGSPLAN
- NIETWAT SITUATIE KLEURI

- BLAD 101 IN 106
- BLAD 101 IN 112
- BLAD 111 IN 111
- BLAD 111 IN 124
- BLAD 111 IN 130
- BLAD 111
- BLAD 111 en 113
- BLAD 112
- BLAD 113 en 115
- BLAD 112
- BLAD 119



Bergambacht
Reconstructie
Henry Dunantstraat
Meidoornstraat
Contract tekening
Rioleringswerkzaamheden verwijderen-gebied 2

tekening: BG1902-CTa
bladen: 108 van
schaal: 1 : 200
formaat: A0

datum: 01-11-22
getekend: E.A. Selsky
gecontroleerd: J. Westbroek



gemeente
Krimpenerwaard
Oorlogsmuseum
2018, 2019
Krimpenerwaard



ingenieursbureau
Krimpenerwaard
Rijnsdijk 6
3322 AD Krimpen aan den IJssel
0161 40 0000